



P.U.D. - CLADIRE P+1E, TIMISOARA

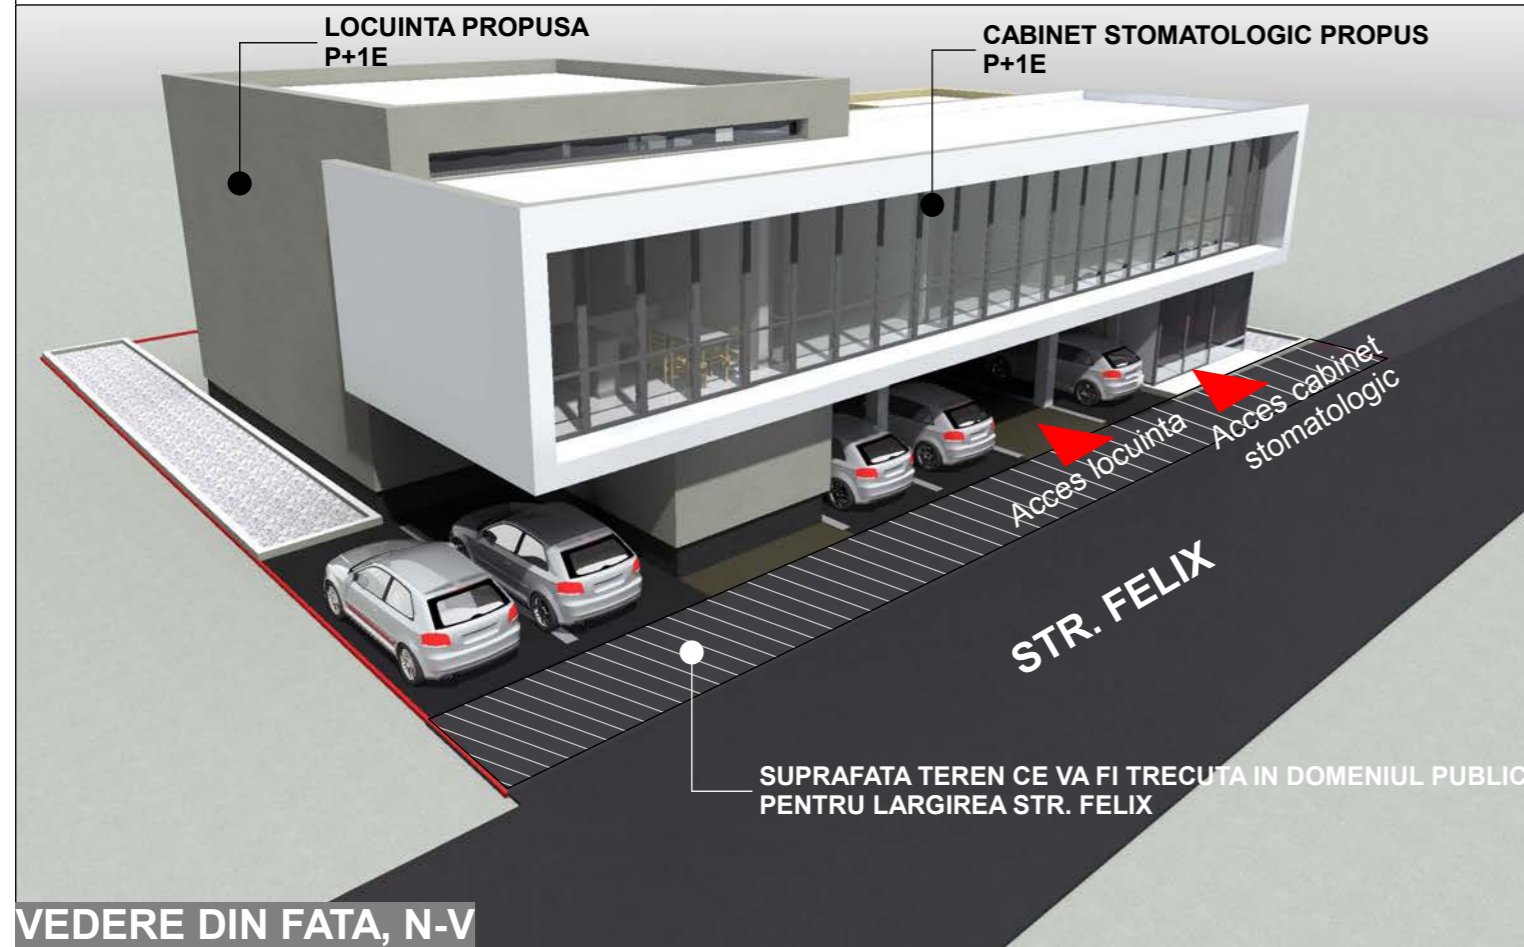

VEDERE DIN FATA, N-V



VEDERE DIN FATA, S-V

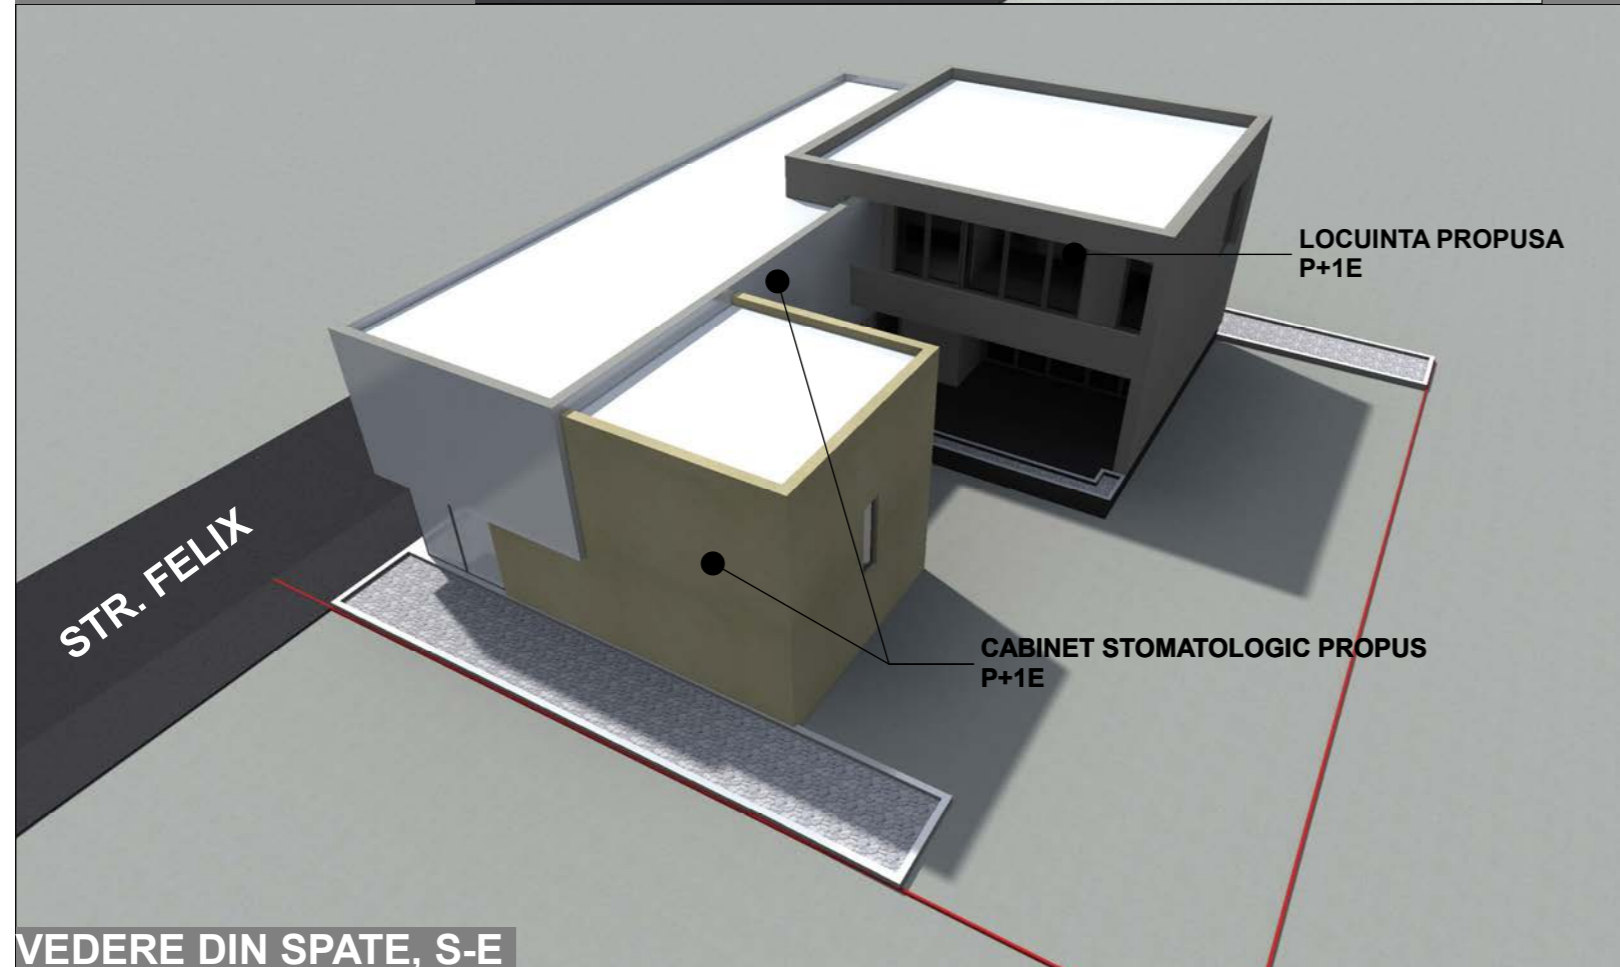

VEDERE DIN SPATE, S-E

PROIECTANT GENERAL SI DE ARHITECTURA: artkraft <small>ARHITECTURA * URBANISM * PROJECT MANAGEMENT</small>		RO - 300151 Timisoara * str. I. Barac nr.16 Tel: +40 (0)256 211303 Fax: +40 (0)256 218192 RO 22496097 * J35/3595/2007	DENUMIRE PROIECT: Construire cladire P+1E cu 2 apartamente: un ap. pentru cabinet stomatologic si un ap. pentru locuinta unifamiliala, racord la drum public, imprejmuire proprietate TIMISOARA, C.F. 430781	BENEFICIAR: CANDEA ADRIAN-CONSTANTIN TIMISOARA, str. AL. IONEL PERLEA, nr 4, ap 17
SEF PROIECT	ARH. BIANCA LUCA	NR. PROIECT:	VOLUMETRII PROPUSE	SCARA:
PROIECTAT	ARH. ALEXANDRA ARGESANU	83 / 2015		1:500
DESENAT	ARH. ALEXANDRA ARGESANU	FAZA:		NR. PLANSA:
		DATA:		07A
		IANUARIE 2015		