P. U. D. CONSTRUIRE LOCUINȚĂ P+1E, GARAJ ȘI ÎMPREJMUIRE CU ACCES DIRECT DIN STR. LALELELOR (GHIRODA) conform AC. 157 / 16.07.2014

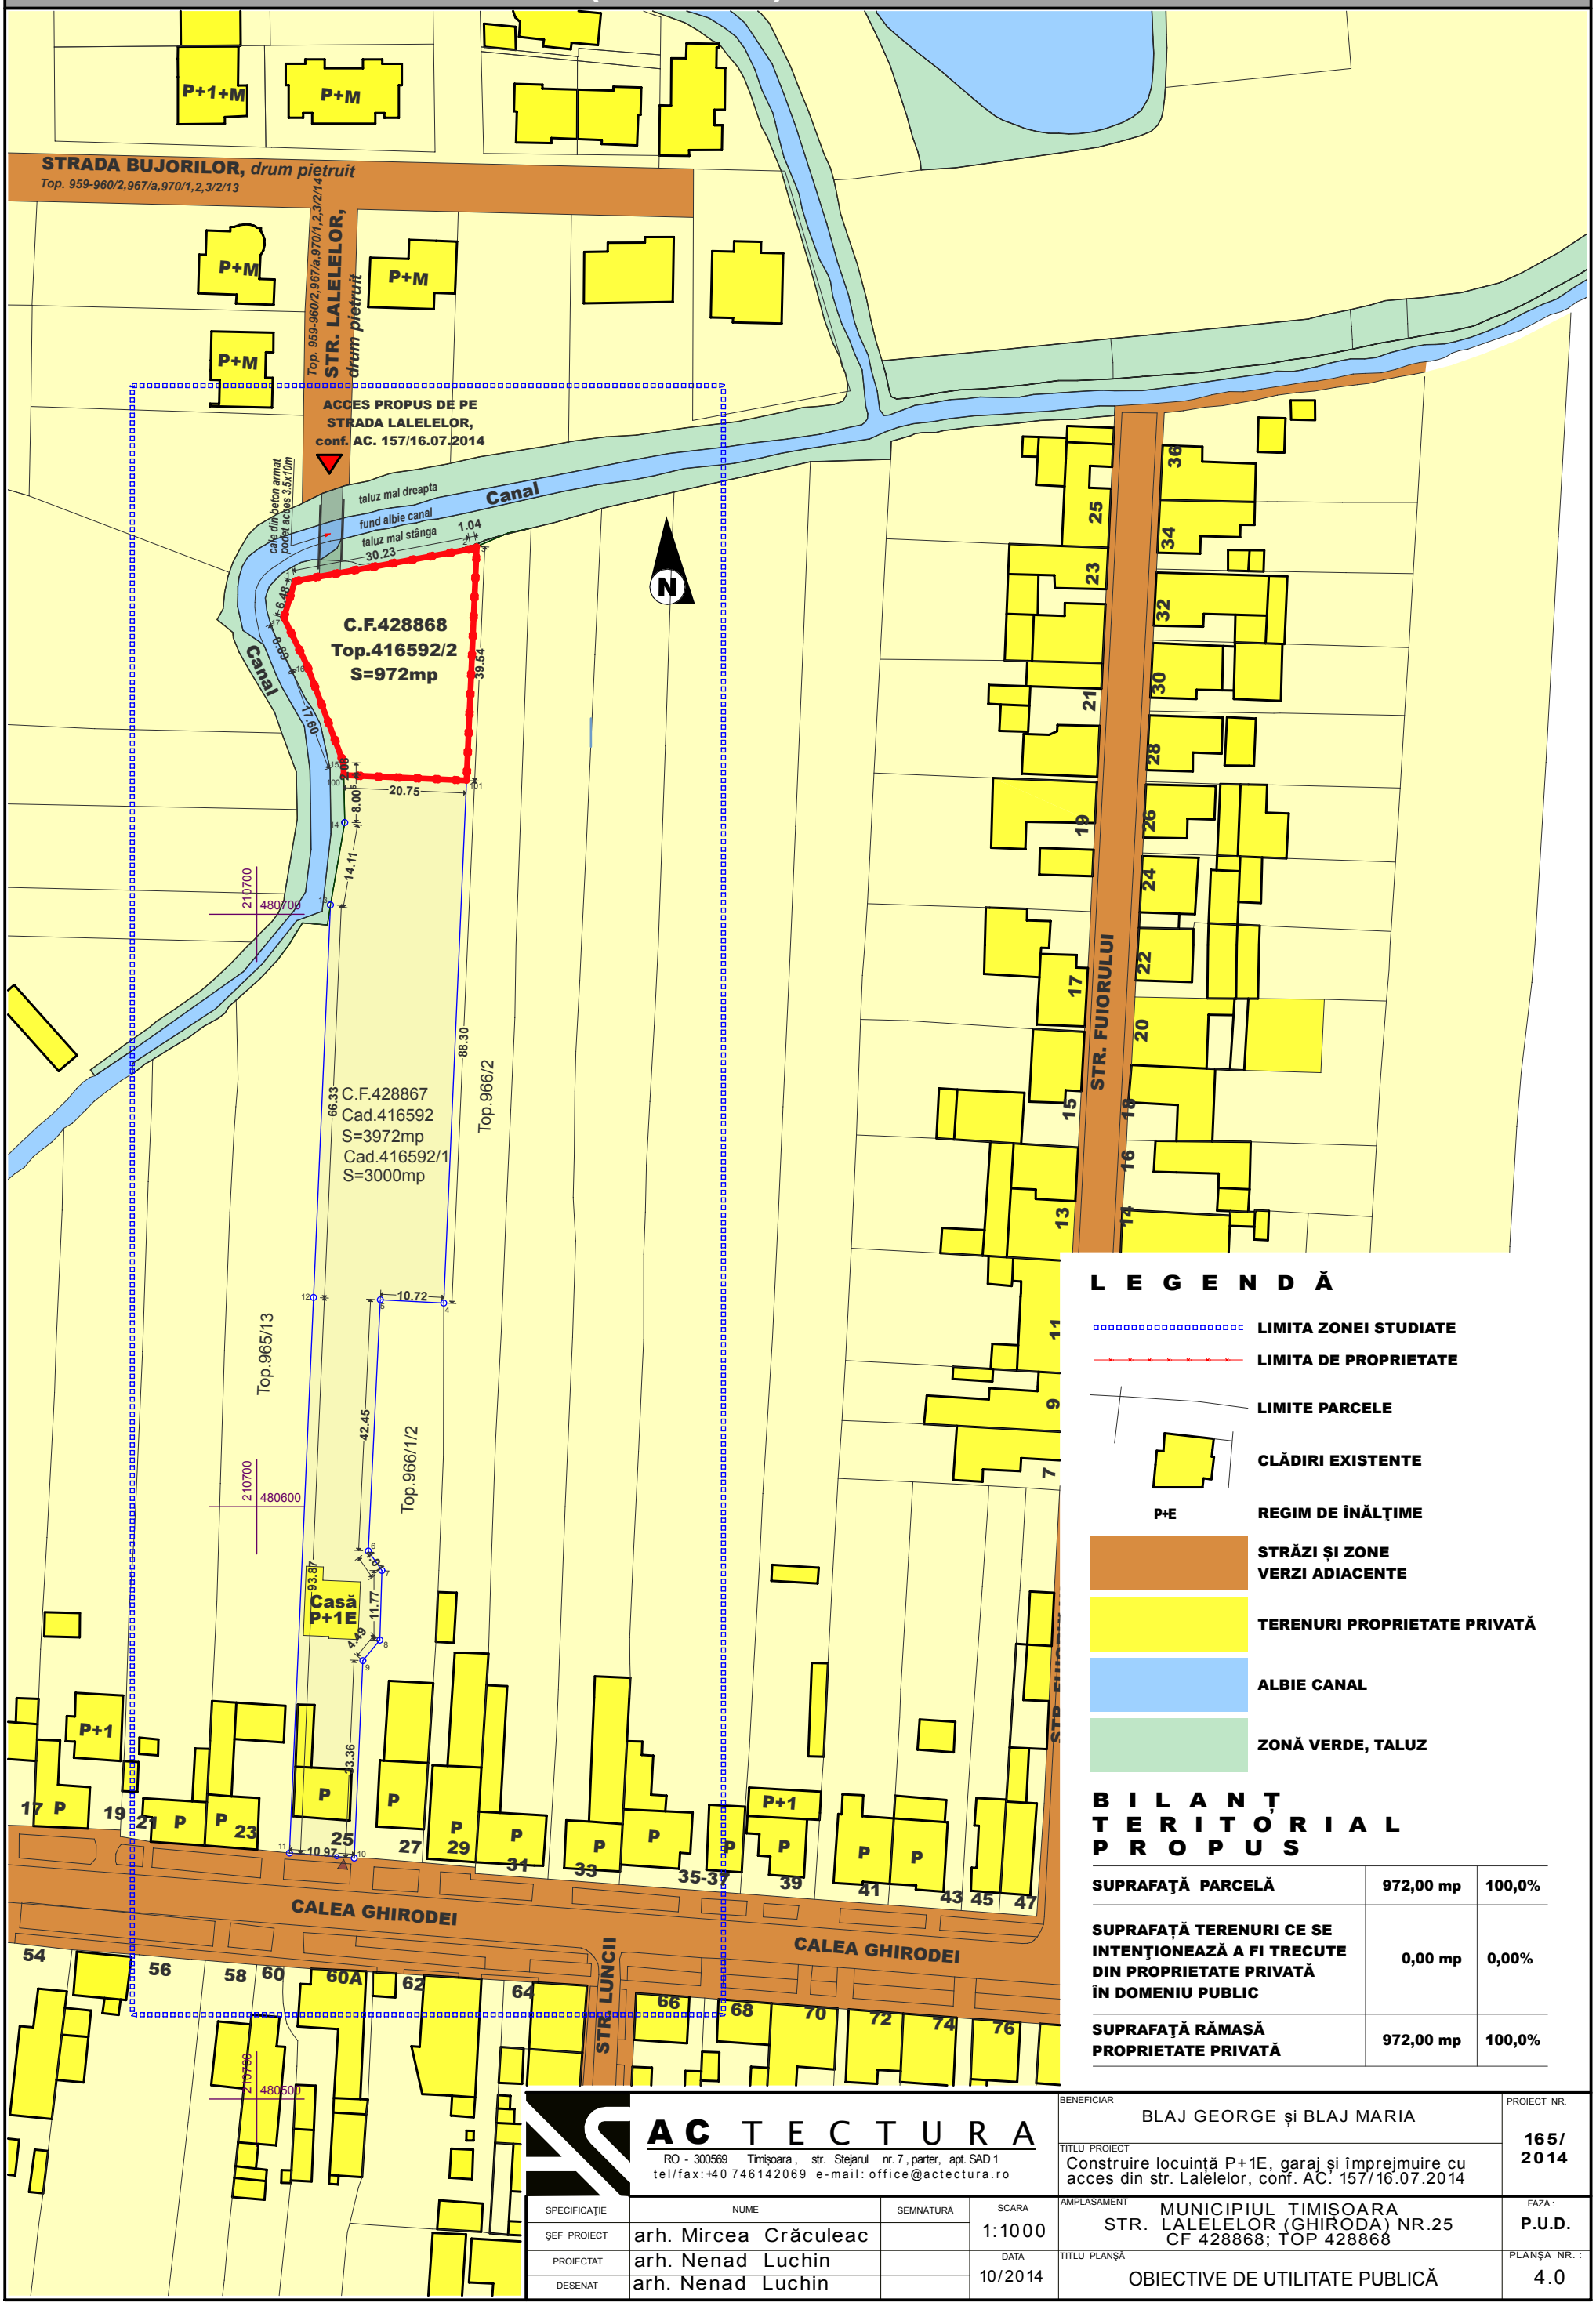

L E G E N D Ă

- LIMITA ZONEI STUDIATE
- LIMITA DE PROPRIETATE
- LIMITE PARCELE
- CLĂDIRI EXISTENTE
- P+E — REGIM DE ÎNĂLŢIME
- STRĂZI ȘI ZONE VERZI ADIACENTE
- TERENURI PROPRIETATE PRIVATĂ
- ALBIE CANAL
- ZONĂ VERDE, TALUZ

B I L A N Ț T E R I T O R I A L P R O P U S

SUPRAFAŢĂ PARCELĂ	972,00 mp	100,0%
SUPRAFAȚĂ TERENURI CE SE INTENŢIONEAZĂ A FI TRECUTE DIN PROPRIETATE PRIVATĂ ÎN DOMENIU PUBLIC	0,00 mp	0,00%
SUPRAFAŢĂ RĂMASĂ PROPRIETATE PRIVATĂ	972,00 mp	100,0%

AC TECTURA
RO - 300569 Timișoara, str. Stejarul nr. 7, parter, apt. SAD 1
tel/fax: +40 746142069 e-mail: office@actectura.ro

SPECIFICAȚIE	NUME	SEMNĂTURĂ
ȘEF PROIECT	arh. Mircea Crăciuleac	
PROIECTAT	arh. Nenad Luchin	
DESENAT	arh. Nenad Luchin	

SCARA 1:1000

DATA 10/2014

BENEFICIAR: BLAJ GEORGE și BLAJ MARIA

PROIECT NR. 165/2014

TITLU PROIECT: Construire locuință P+1E, garaj și împrejmuire cu acces din str. Lalelelor, conf. AC. 157/16.07.2014

AMPLASAMENT: MUNICIPIUL TIMIȘOARA STR. LALELELOR (GHIRODA) NR.25 CF 428868; TOP 428868

FAZA: P.U.D.

TITLU PLANȘĂ: OBIECTIVE DE UTILITATE PUBLICĂ

PLANȘA NR.: 4.0