


P.U.Z.

"DEZVOLTARE ZONA REZIDENTIALA CU FUNCTIUNI COMPLEMENTARE"


Strada Armoniei, parcela nr. 21

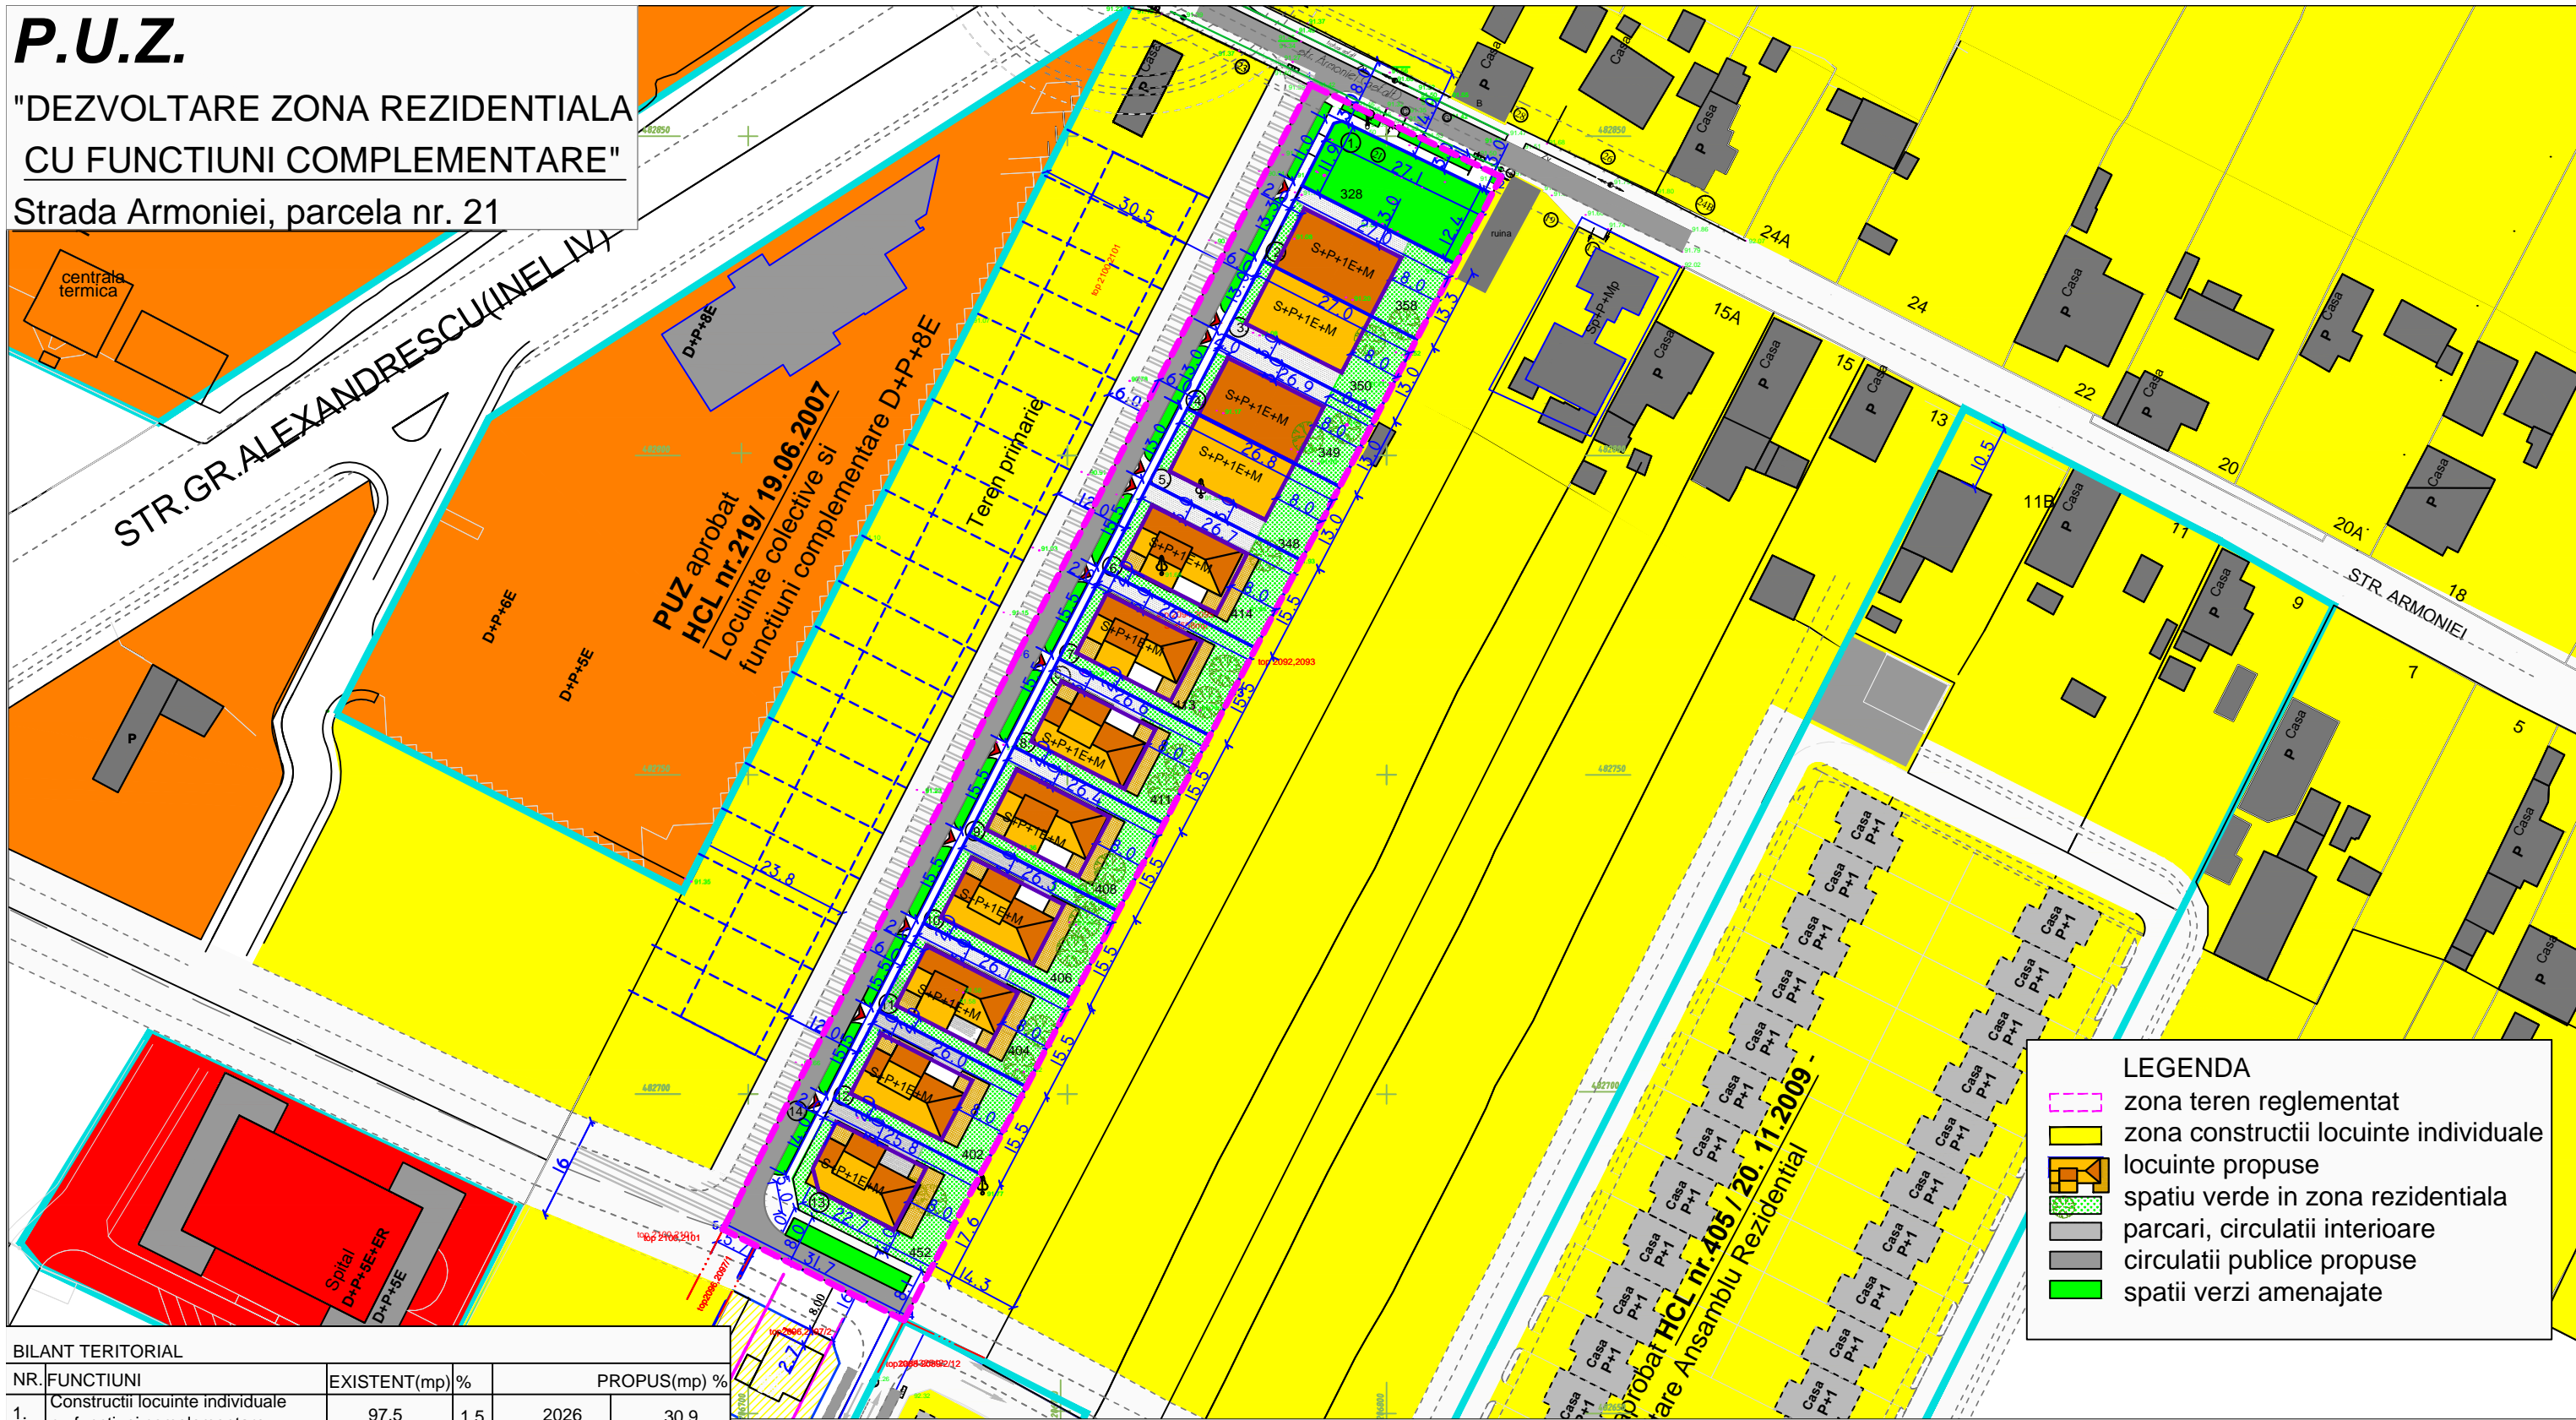

LEGENDA

- zona teren reglementat
- zona constructii locuinte individuale
- locuinte propuse
- spatiu verde in zona rezidentiala
- parcuri, circulatii interioare
- circulatii publice propuse
- spatii verzi amenajate

BILANT TERITORIAL				
NR.	FUNCTIUNI	EXISTENT(mp)	%	PROPUS(mp) %
1.	Constructii locuinte individuale cu functiuni complementare	97,5	1,5	2026 30,9
2.	Gradina	6460,5	98,5	
3.	Zona verde amenajata in interiorul parcelelor			1312 20
4.	Parcari, alei amenajate in interiorul parcelelor			1377 21
5.	Circulatii, accese si parcuri publice, spatii verzi de aliniament			1515 23,1
6.	Spatii verzi amenajate publice			328 5
7.	Teren agricol	0	0	0 0
8.	TOTAL	6558	100	6558 100

VERIFICATOR/EXPERT	NUME	SEMNETURA	CERINTA	REFERAT/EXPERTIZA NR./DATA
	"Falniță Carmen Iuliana" Biro individual de arhitectura tel 0723524005			BENEFICIAR: PETRUT IOAN si PETRUT LIVIA strada Armoniei, nr. 21, Timisoara
SPECIFICATIE	NUME	SEMNETURA	scara	TITLU PROIECT: "DEZVOLTARE ZONA REZIDENTIALA CU FUNCTIUNI COMPLEMENTARE" strada Armoniei, nr.21, Timisoara
SEF PROIECT	arh.urb. Carmen Falniță		1/1000	FAZA P.U.Z.
PROIECTANT	arh.urb. Carmen Falniță		data	TITLU PLANSA:
DESENAT	arh.urb. Carmen Falniță		5. 2014	PROPUNERE DE MOBILARE
				nr. proiect 8/2014
				nr. planșa 5