



# P.U.D.

"Construire locuinta unifamiliala parter, anexe gospodaresti si acces auto"  
Strada Prepelitei, nr.43, Timisoara

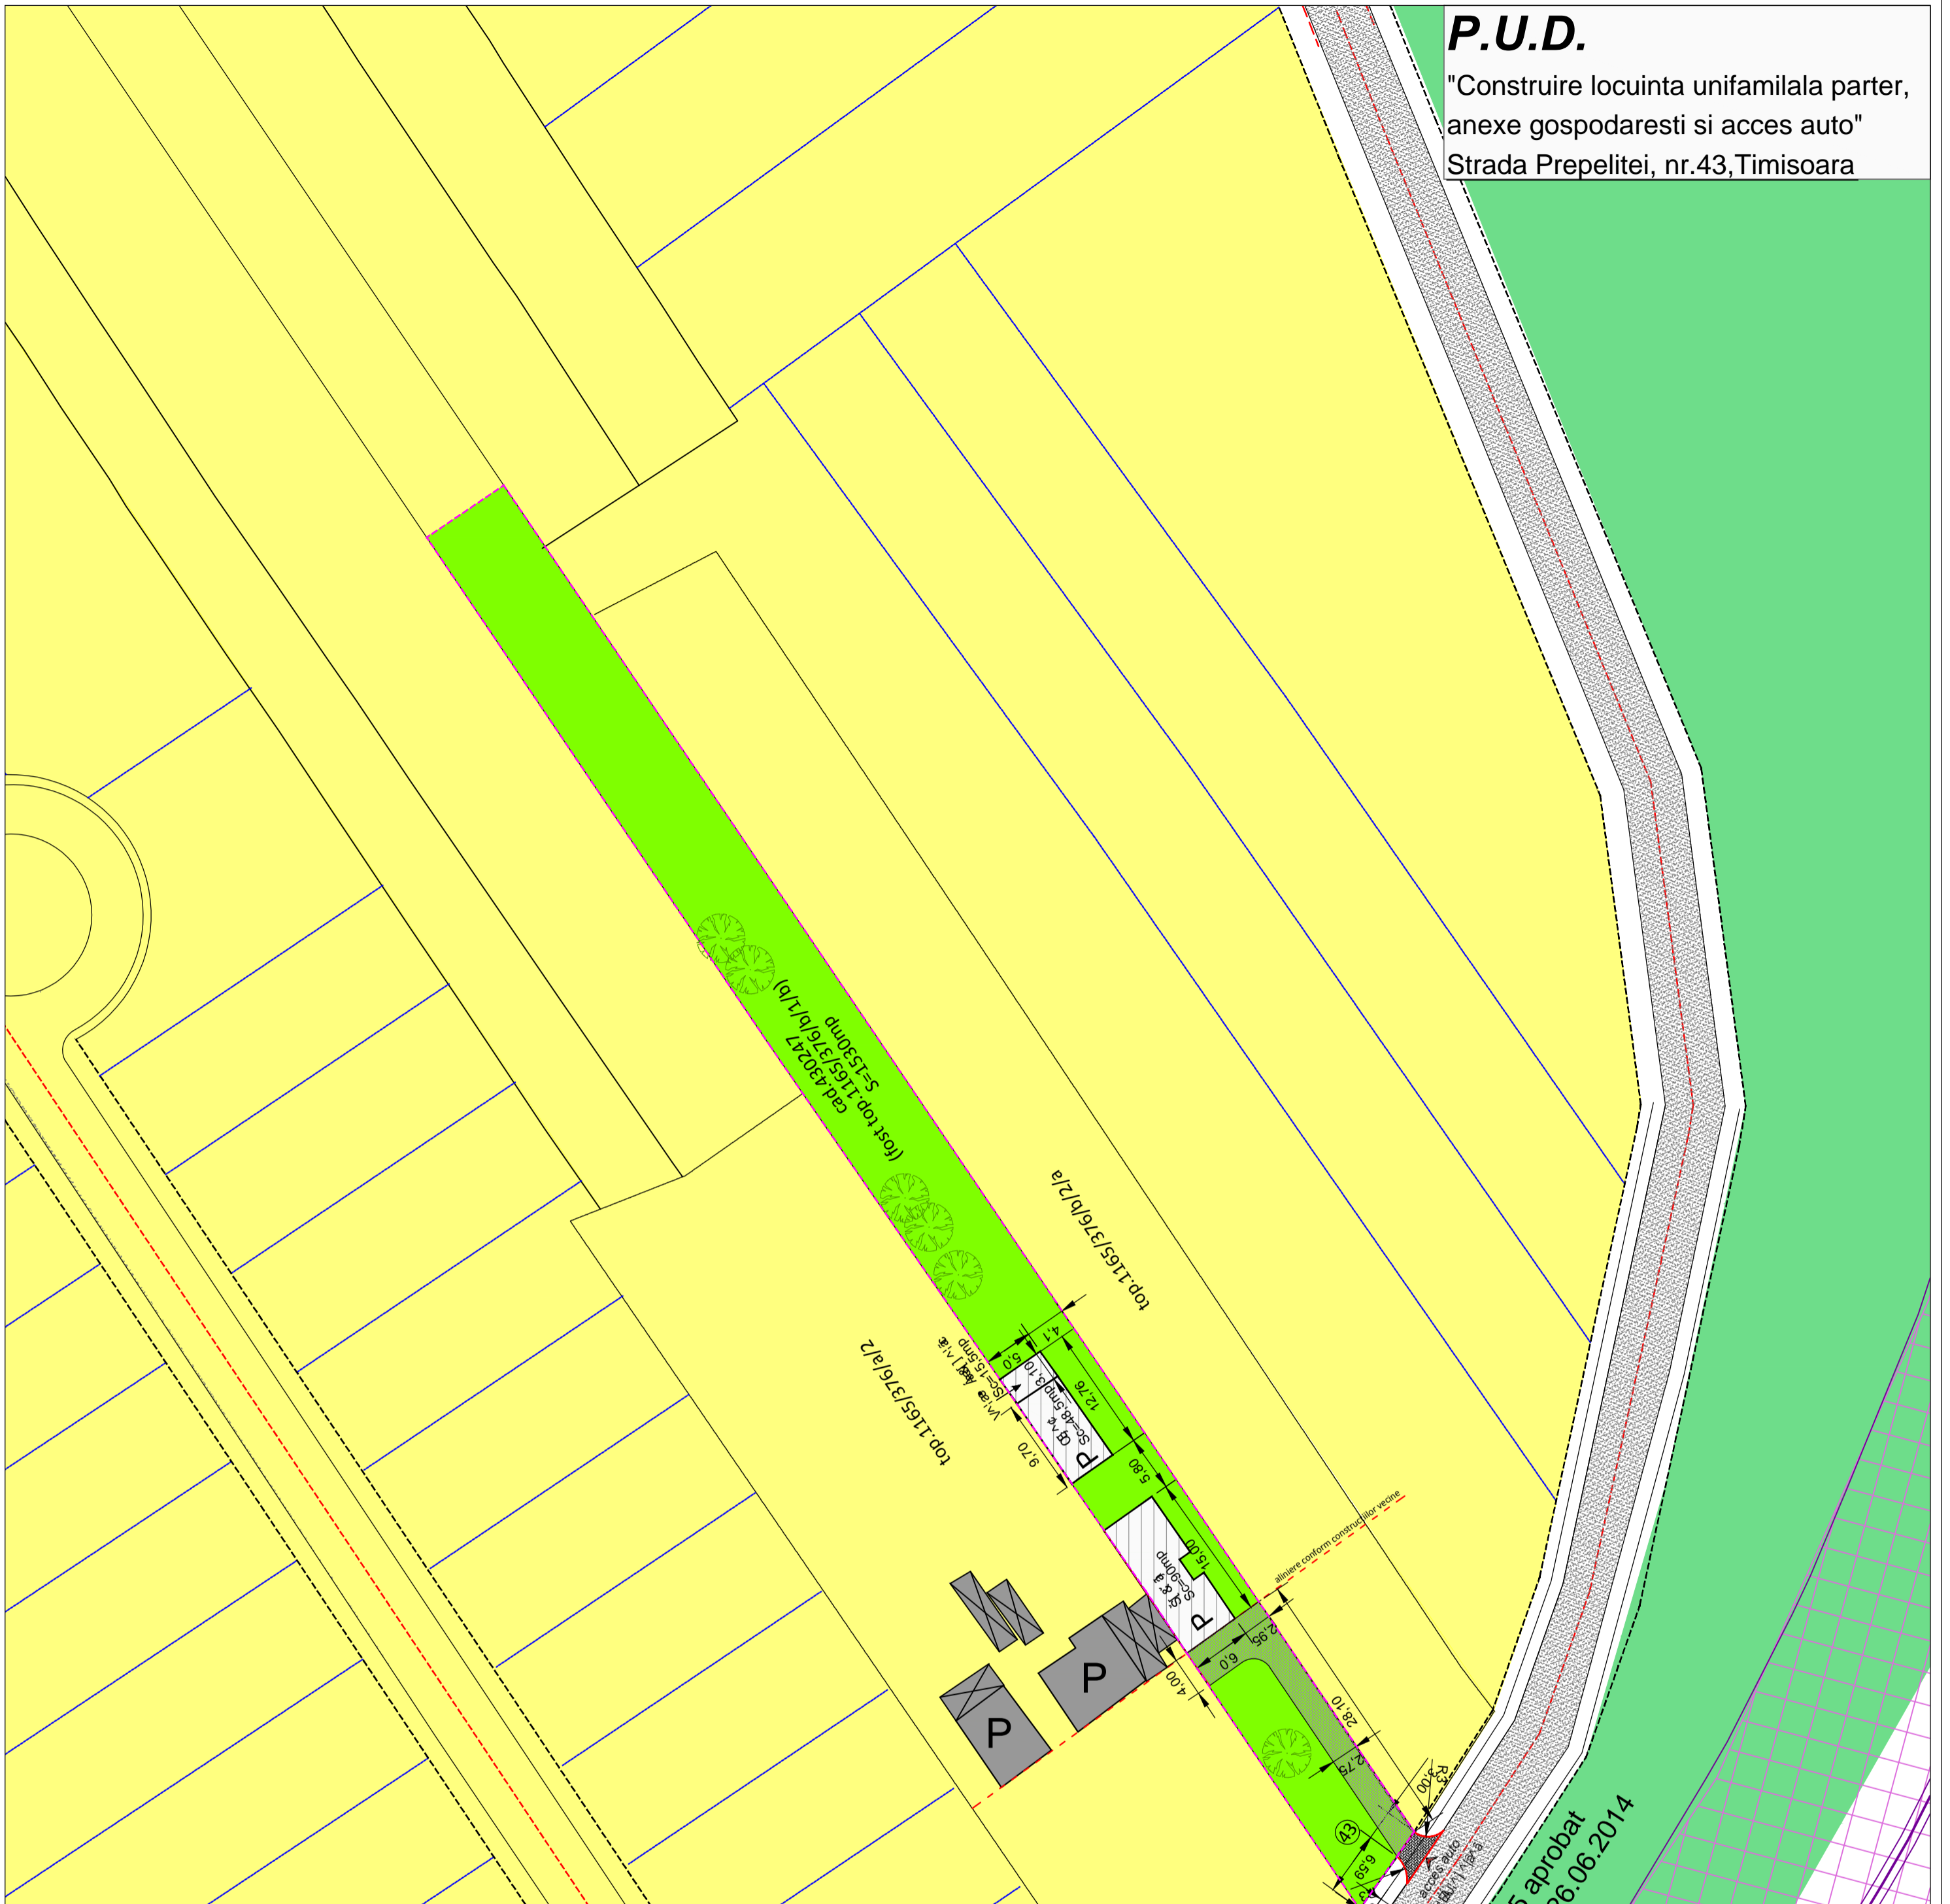

**PROFIL TRANSVERSAL - TIP PTT 3** scara 1 : 100  
in conformitate cu PUZ aprodat prin H.C.L. 334/26.06.2014

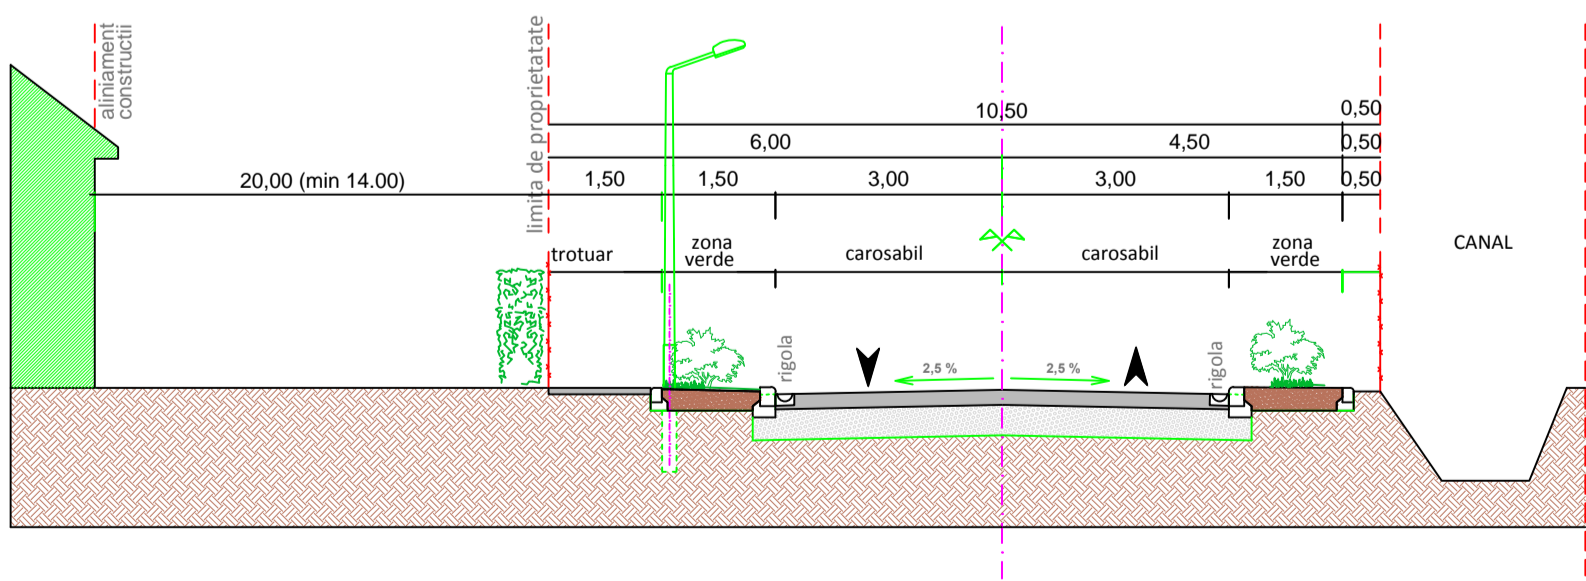

### LEGENDA

- zona teren reglementat
- zona constructii locuinte individuale
- constructii propuse
- spatiu verde neamenajat
- constructii existente
- circulatii propuse spre amenajare

### LEGENDA

lot constructii de locuinte individuale si functiuni  
complementare = 1530mp.  
S propusa locuinta = 90mp.  
S anexa propusa = 48,5mp.  
S terasa acoperita = 15,5mp.

VERIFICATOR/EXPERT	NUME	SEMNATURA	CERINTA	REFERAT/EXPERTIZA NR./DATA
Urbalis	"Falnița Carmen Iuliana" Biru individual de arhitectura tel 0723524005			REFERAT: STOIAN CORINA VIOLETA si STOIAN GHEORGHE strada Cercului, nr. 39, Timisoara
SPECIFICATIE	NUME	SEMNATURA	scara 1/500	TITLU PROIECT: P.U.D.-Construire locuinta familiala P si anexe gospodaresti, acces auto
SEF PROIECT	arh.-urb. Carmen Falnița			FAZA P.U.D.
PROIECTANT	arh.-urb. Carmen Falnița		data 11.2014	TITLU PLANSA: PROPUNERE DE MOBILARE
DESENAT	arh.-urb. Carmen Falnița			nr. plansa 4