



PLAN URBANISTIC ZONAL  
- CONSTRUIRE BISERICA SI CENTRU DE CATEHEZA, MISIUNE SI INSANATOSIRE SPIRITUALA -

PLAN INCADRARE

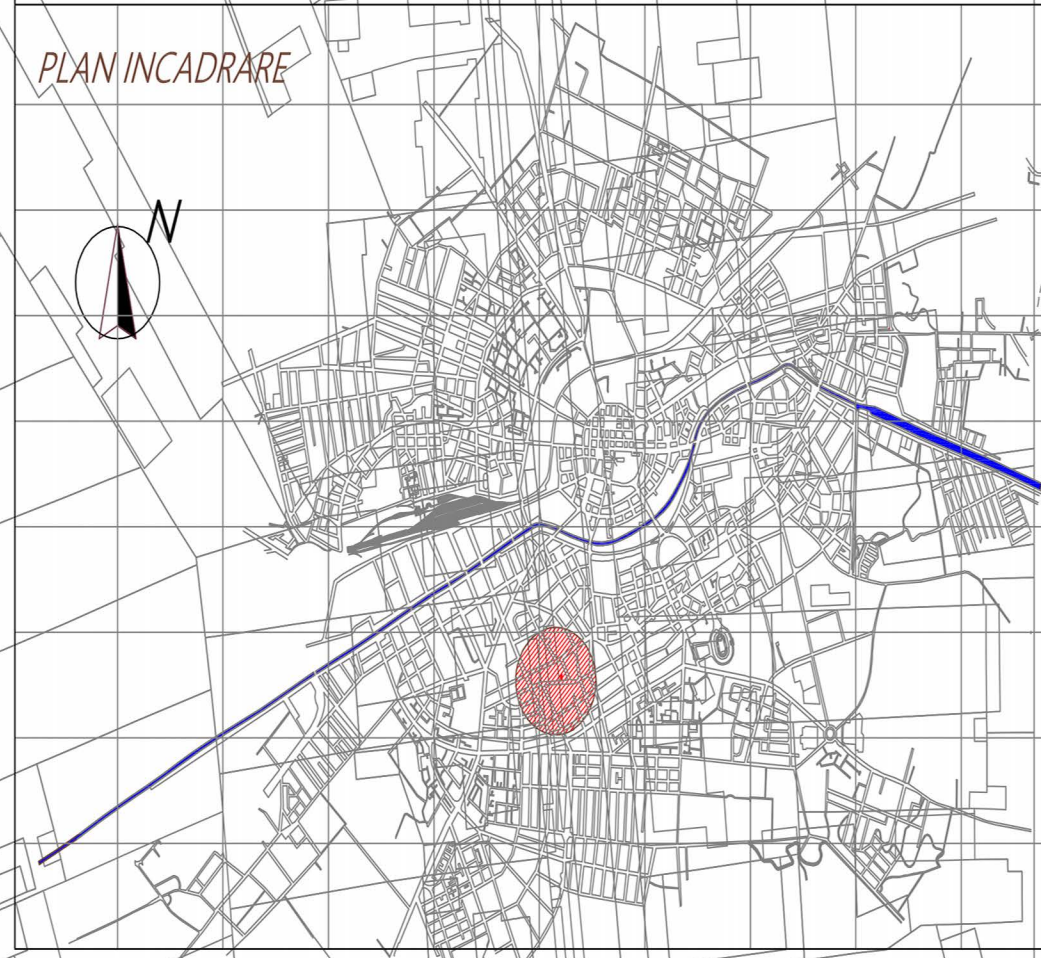

LEGENDA:

- CONDUCTA STRADALA APA RECE PEHD Ø 80 mm - existenta
- CONDUCTA CANALIZARE PEHD 60 / 90 mm - existenta
- CONDUCTA BRANSAMENT APA RECE PEHD Ø 32 mm - existenta
- CONDUCTA CANALIZARE GRAVITATIONALA PVC KG DN 200 mm - existenta
- CAMIN BRANSAMENT APA RECE - existent
- CAMIN RACORD CANALIZARE (CAMIN POMPAE) - existent

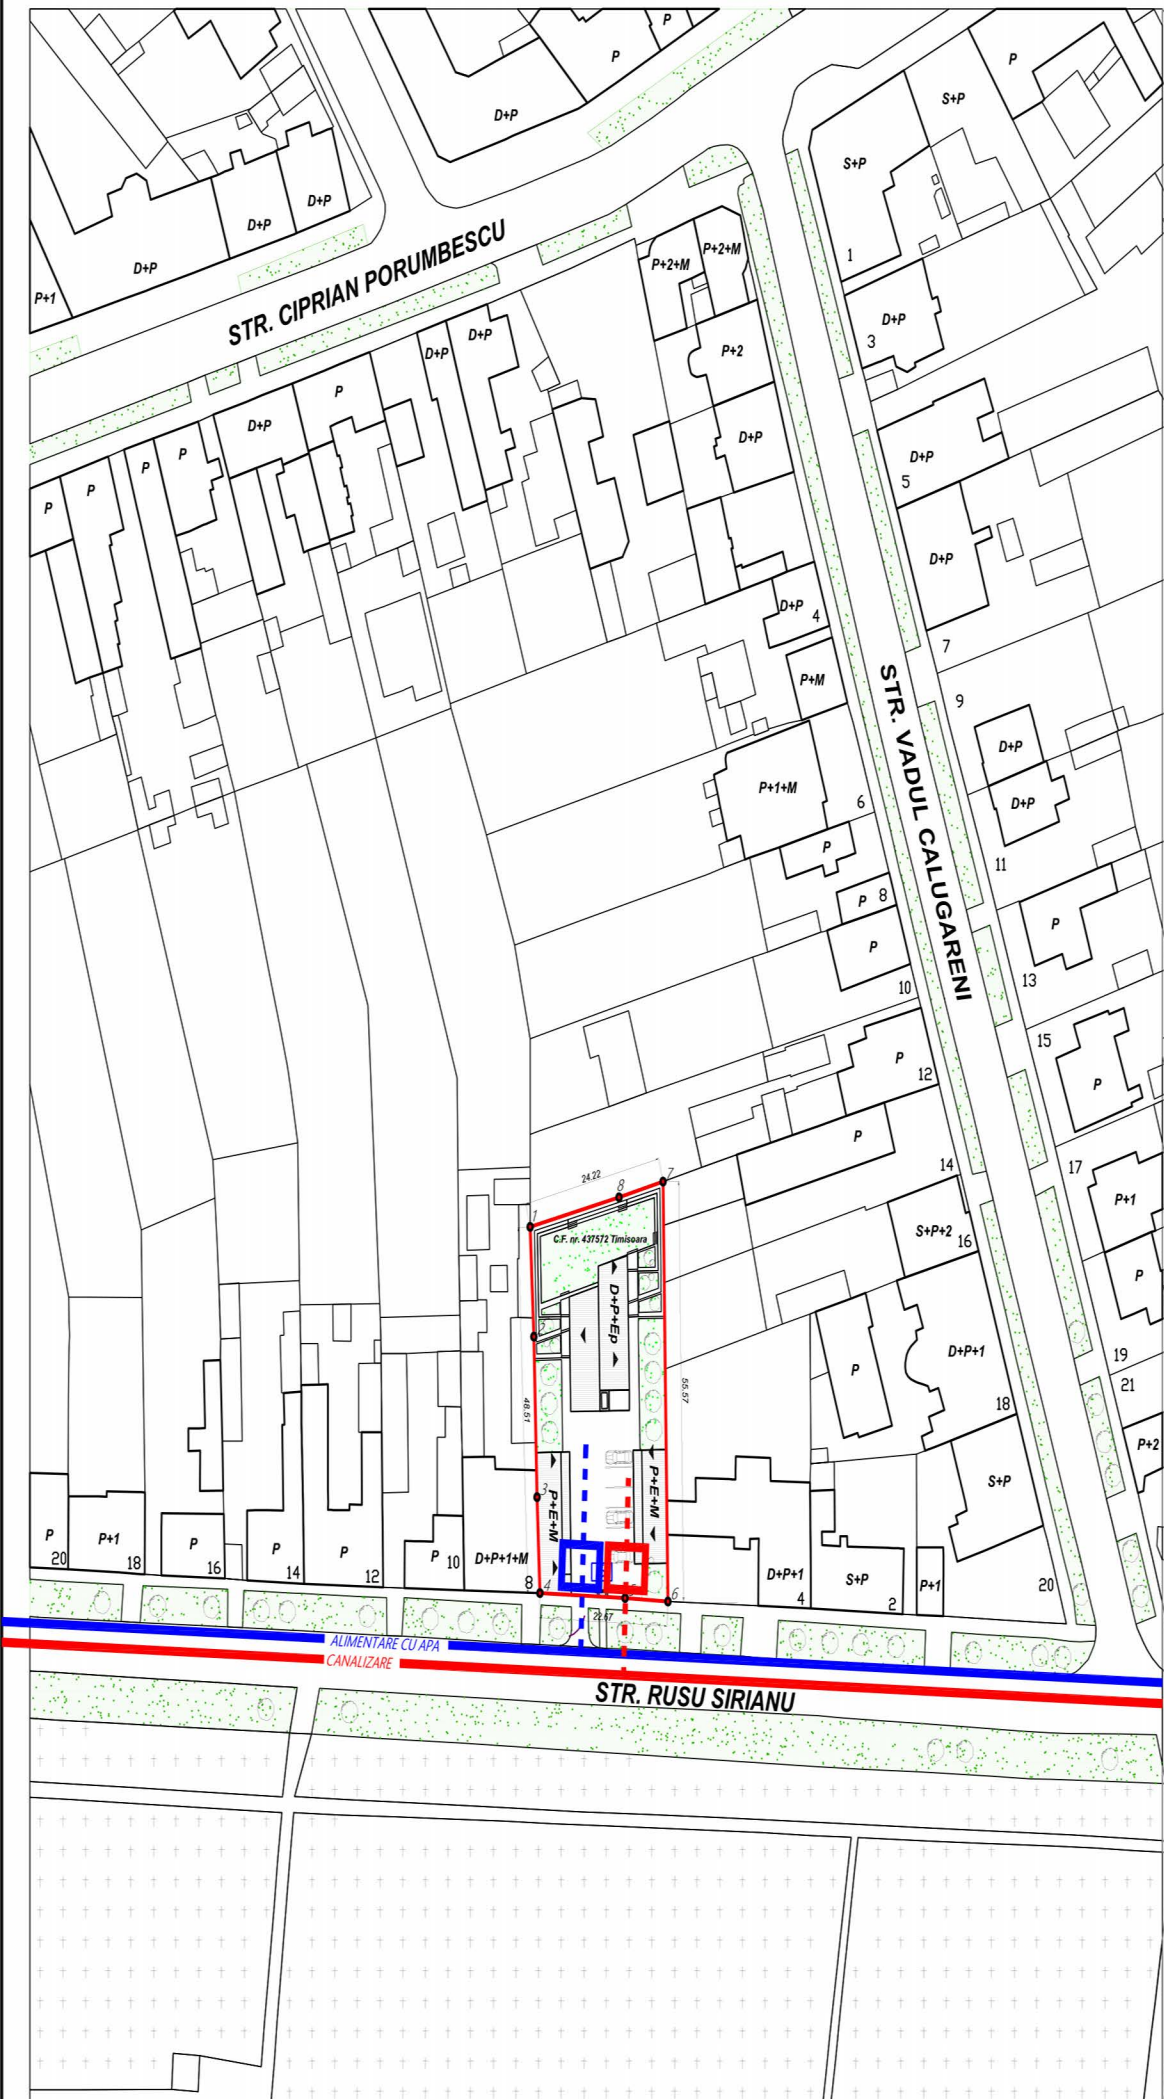

**5U STAMP**

proiectare complexa in constructii civile si industriale

S.C. 5U STAMP S.R.L.  
Timisoara, Str. Bucovinei Nr.63a,  
Reg.Com.J35/2504/2011 C.I.F. 29340981  
E-mail: 5ustamp@gmail.com

Beneficiar: **Parohia Romana Unita cu Roma, Greco-Catolica, Timisoara IV**  
Amplasament: **Timisoara, Str. Rusu Sirianu, nr.6**

Proiect nr.: **38-PRS-14**

	Nume	Semnatura	Scara: 1:1000	Titlu proiect: <b>CONSTRUIRE BISERICA SI CENTRU DE CATEHEZA, MISIUNE SI INSANATOSIRE SPIRITUALA</b>	Faza: <b>PUZ</b>
Sef proiect	Arh. Baia D.				
Proiectat	Ing. Orlescu C.		Data: Iulie 2015	Titlu plansa: <b>REGLEMENTARI EDILITARE</b>	Plansa nr.: <b>01 ED</b>
Desenat	Arh. Baia D.				