




**INCADRARE IN PUG TIMISOARA etapa 3 SC. 1:10000**

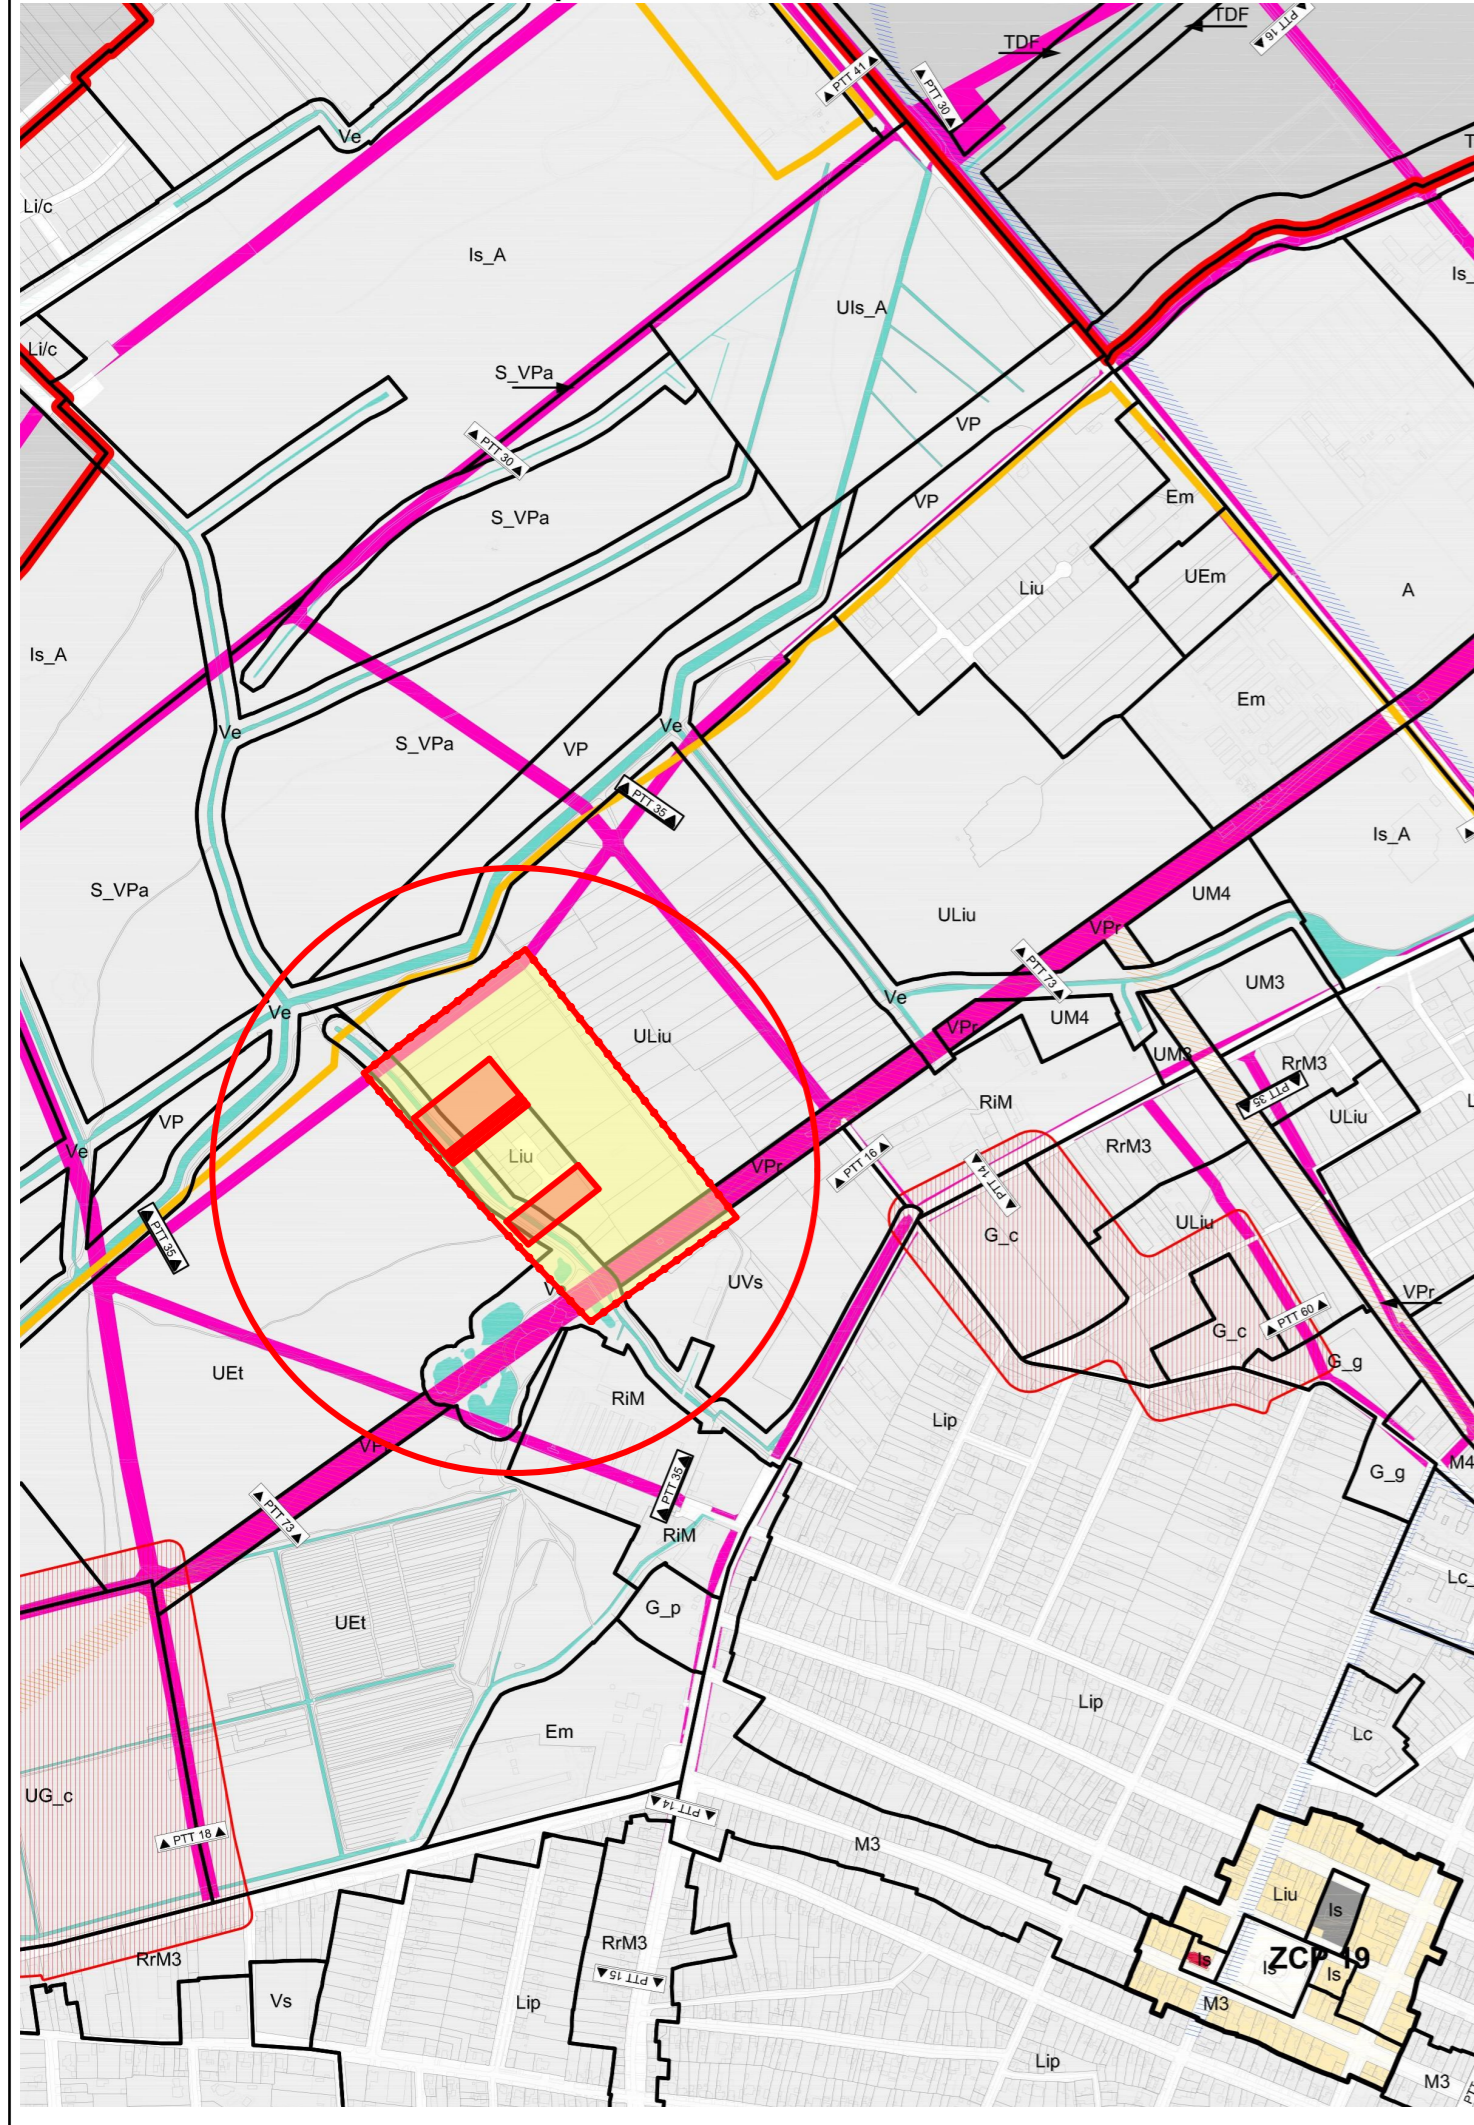

**PLAN DE INCADRARE IN TIMISOARA SC. 1:5000**

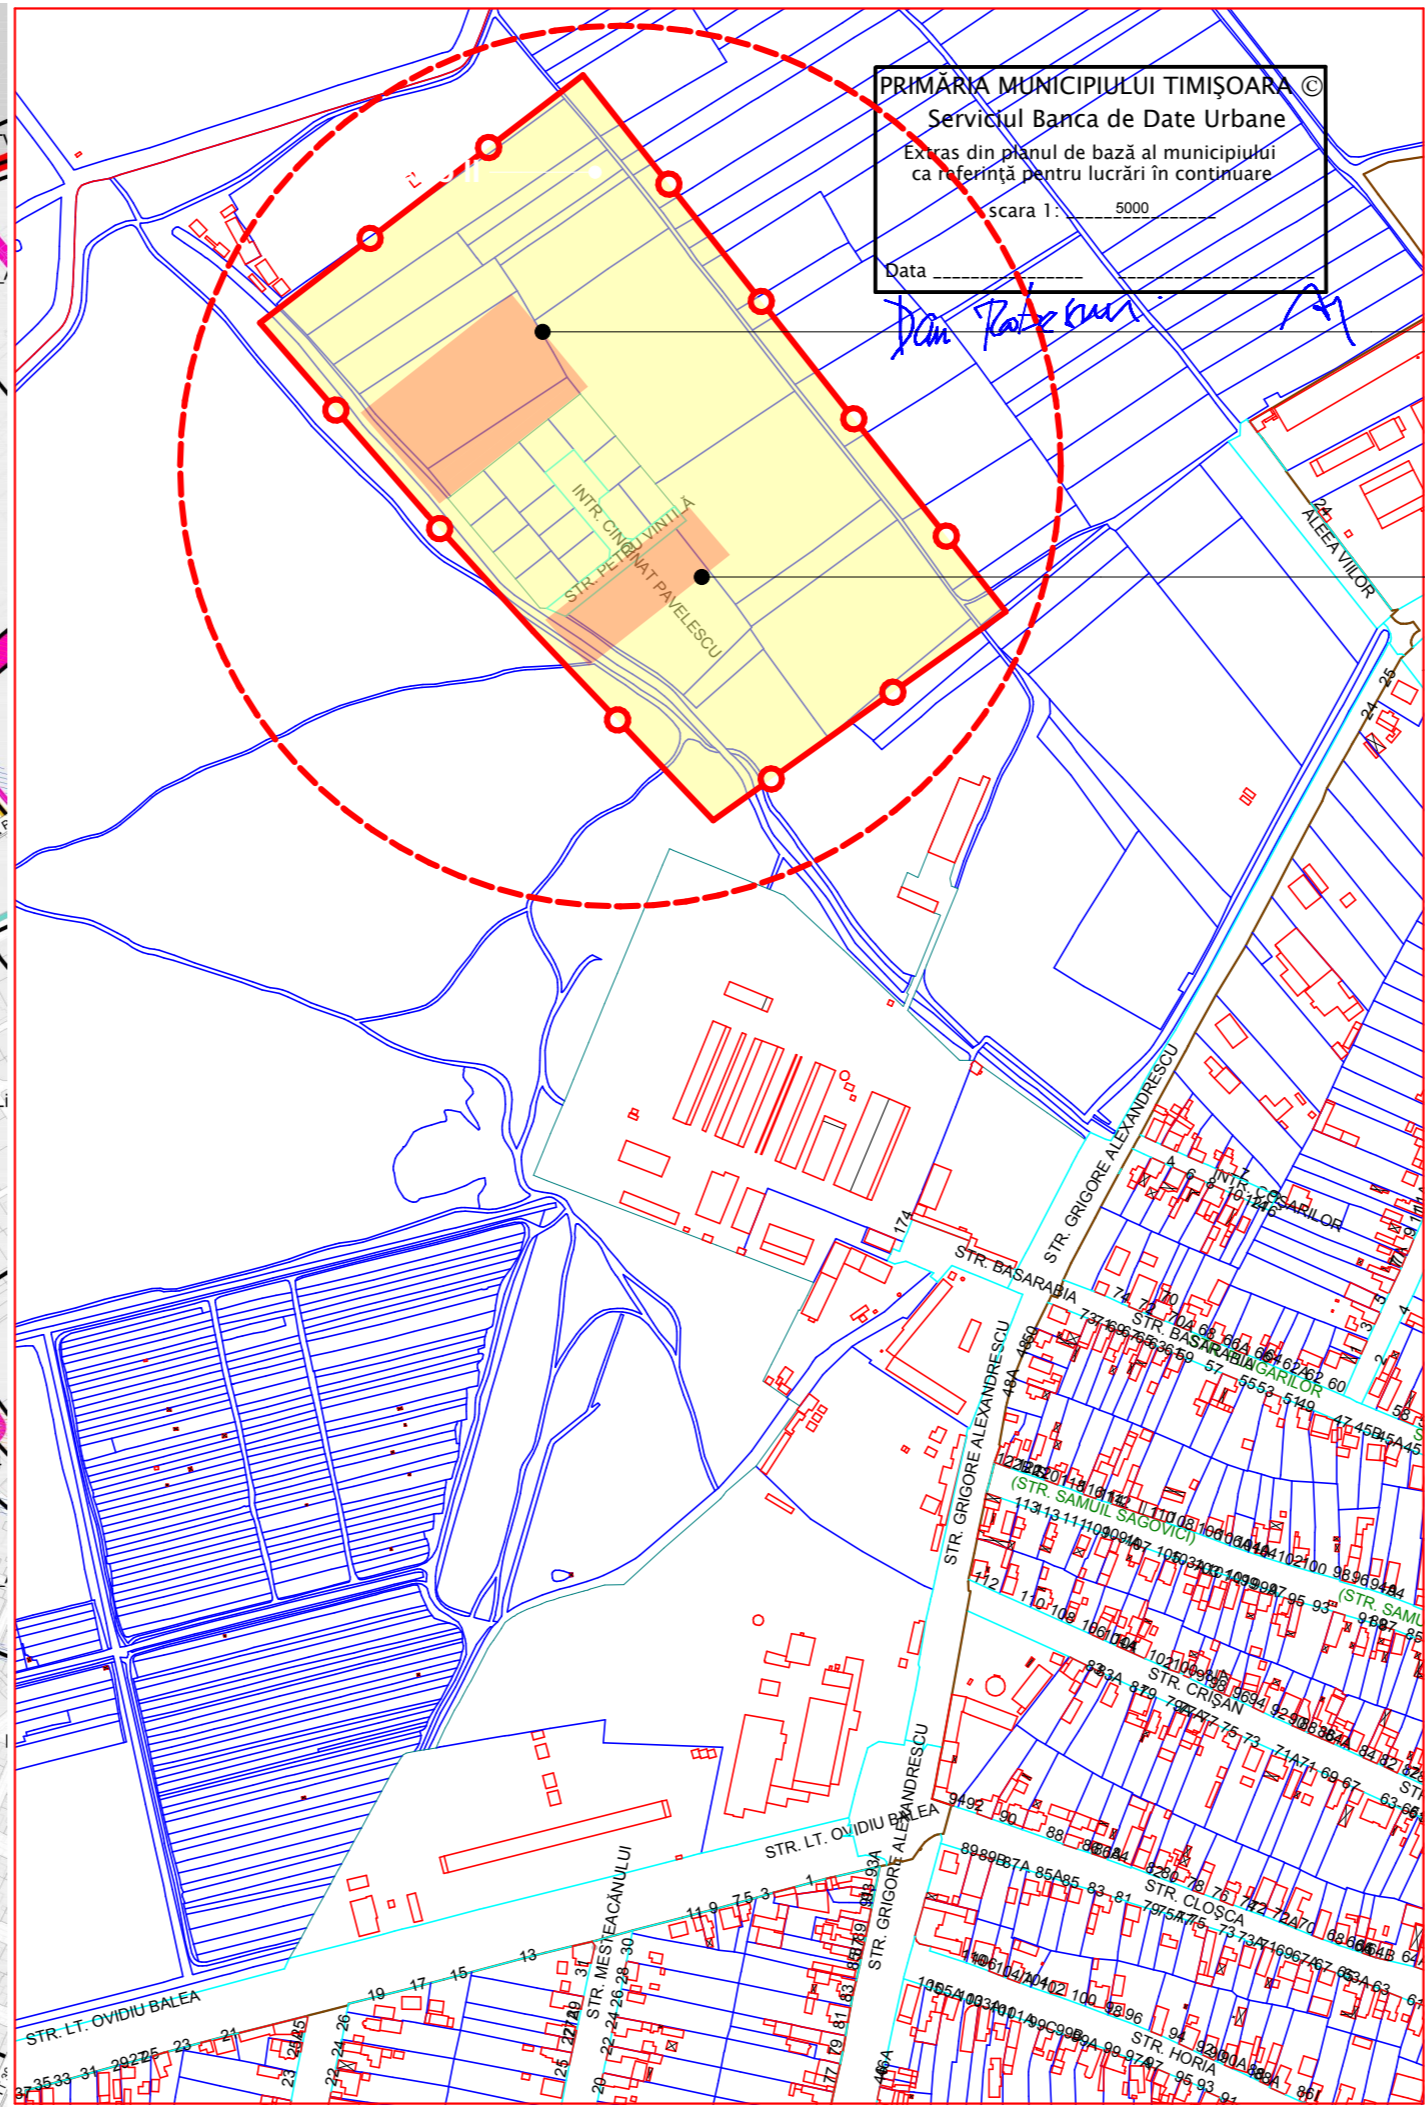


**INCADRARE IN ORAS**

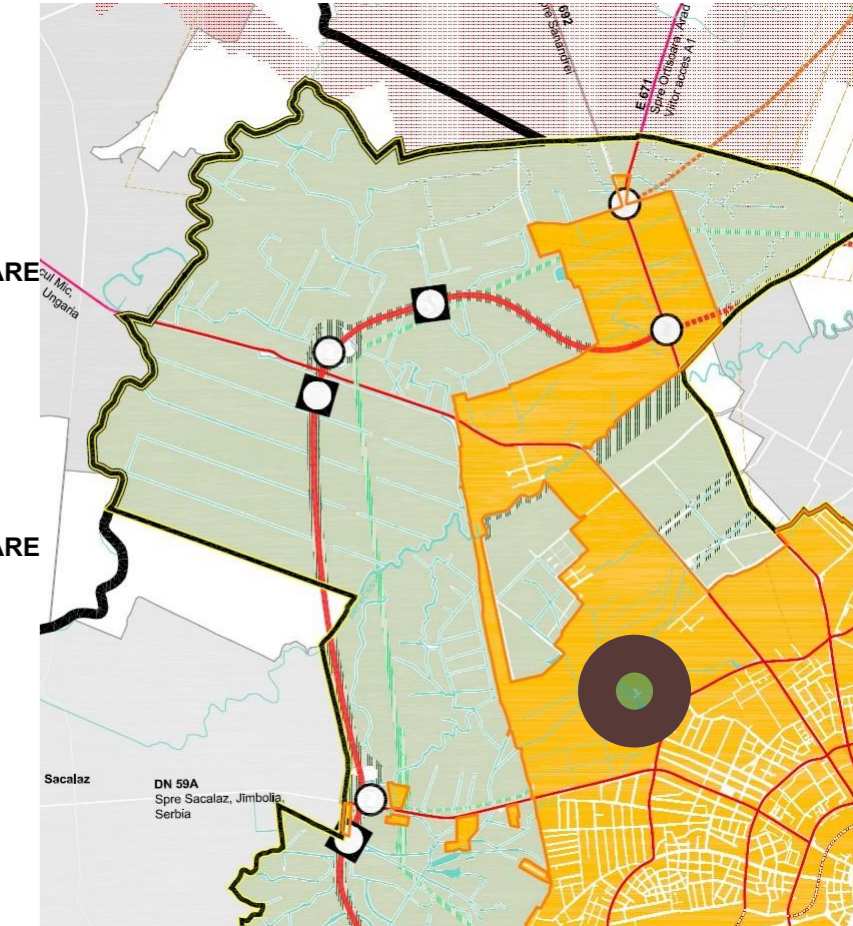

**ZONA AFERENTA P.U.Z. LOCUINTE SI FUNCTIUNI COMPLEMENTARE**  
intravilan extins Timișoara, zona Mehala,  
C.F. 408133, nr. cad. A574/1/6,  
C.F. 435097, nr. cad. A574/1/5/1,  
C.F. 435095, nr. cad. A574/1/5/2,  
S teren=10.000m

**ZONA AFERENTA P.U.Z. LOCUINTE SI FUNCTIUNI COMPLEMENTARE**  
intravilan extins Timișoara, zona Mehala,  
C.F. 408132, nr. cad. A574/1/3,  
S teren=5.000m

**PLAN URBANISTIC ZONAL**  
**ZONA LOCUINTE SI FUNCTIUNI COMPLEMENTARE**  
intravilan extins Timișoara, zona Mehala,  
C.F. 408132, nr. cad. A574/1/3, C.F. 408133, nr. cad. A574/1/6,  
C.F. 435097, nr. cad. A574/1/5/1, C.F. 435095, nr. cad. A574/1/5/2,  
**S teren=15.000m**  
Beneficiari: BALASIU OCTAVIAN GHEORGHE, BALAS ELENA SIMZIANA,  
DUCA AMBROZIU si sotia DUCA MARINELA,  
PRECIOB CRETU LIANA CODRUTA  
**INCADRAREA IN ZONA**

Specialist RUR cu drept de semnatura	arh. BOCAN C. CATALINA MARIA	Categoria	D, E
VERIFICATOR / EXPERT	NUME	SEMNĂTURA	CERINȚA
 <b>atelier CAAD</b> s. r. l.		REFERAT / EXPERTIZĂ NR. / DATA	BALASIU OCTAVIAN GHEORGHE, BALAS ELENA SIMZIANA, DUCA AMBROZIU si sotia DUCA MARINELA, PRECOB CRETU LIANA CODRUTA <b>INCADRAREA IN ZONA SI SITUATIA EXISTENTA</b> intravilan extins Timișoara, zona Mehala, C.F. 408132, nr. cad. A574/1/3, C.F. 408133, nr. cad. A574/1/6, C.F. 435097, nr. cad. A574/1/5/1, C.F. 435095, nr. cad. A574/1/5/2, S teren=15.000 m
J35/2318/2004, C.U.I. RO16677315, Timisoara, str. Remus, nr. 7/a, ap.5, tel. 228717	Proiect nr.	269 / 2014	
SPECIFICAȚIE	NUME	SEMNĂTURA	Scara:
ȘEF PROIECT	arh. BOCAN CATALINA		Titlul proiectului
PROIECTAT	arh. BOCAN CATALINA		Plan Urbanistic Zonal - ZONA LOCUINTE SI FUNCTIUNI COMPLEMENTARE
DESENAT	arh. BOCAN CATALINA		Faza
			P.U.Z.
		Data:	Titlul planșei
		sept. 2016	INCADRARE IN PUG TIMISOARA - ETAPA 3 PLAN DE INCADRARE IN TIMISOARA
			Planșa nr.
			00A