




Profil Transversal 73 -latime 35.5m

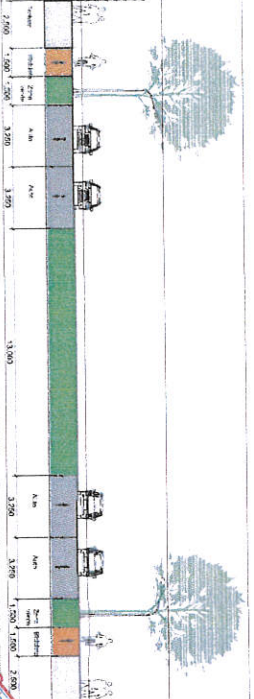


Profil Transversal 16 -latime 20m

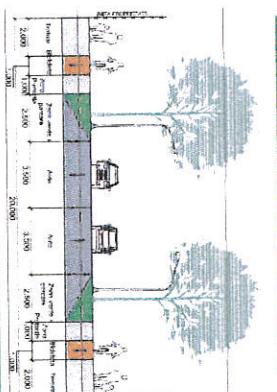


Profil Transversal 30 -latime 22m

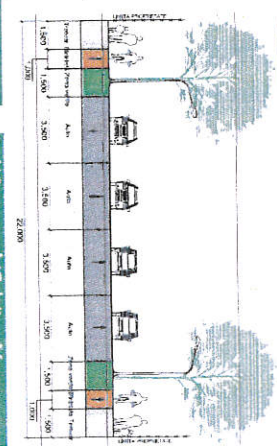


Profil Transversal 35 -latime 17m

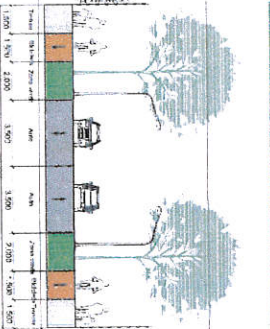


Profil Transversal 40 -latime 12m

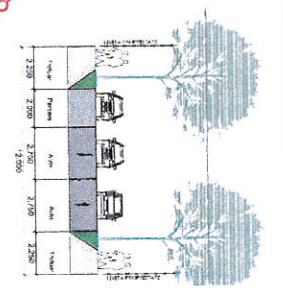

Profil Transversal 67 -latime 16m

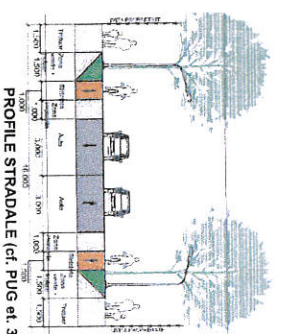

JUDEȚUL TIMIȘ
PRIMĂRIA MUNICIPIULUI TIMISOARA
VIZATĂ PENTRU MĂSURARE
Anexa la Avizul Arhitectural nr. 14
din 10.11.2016
Arhitect șef

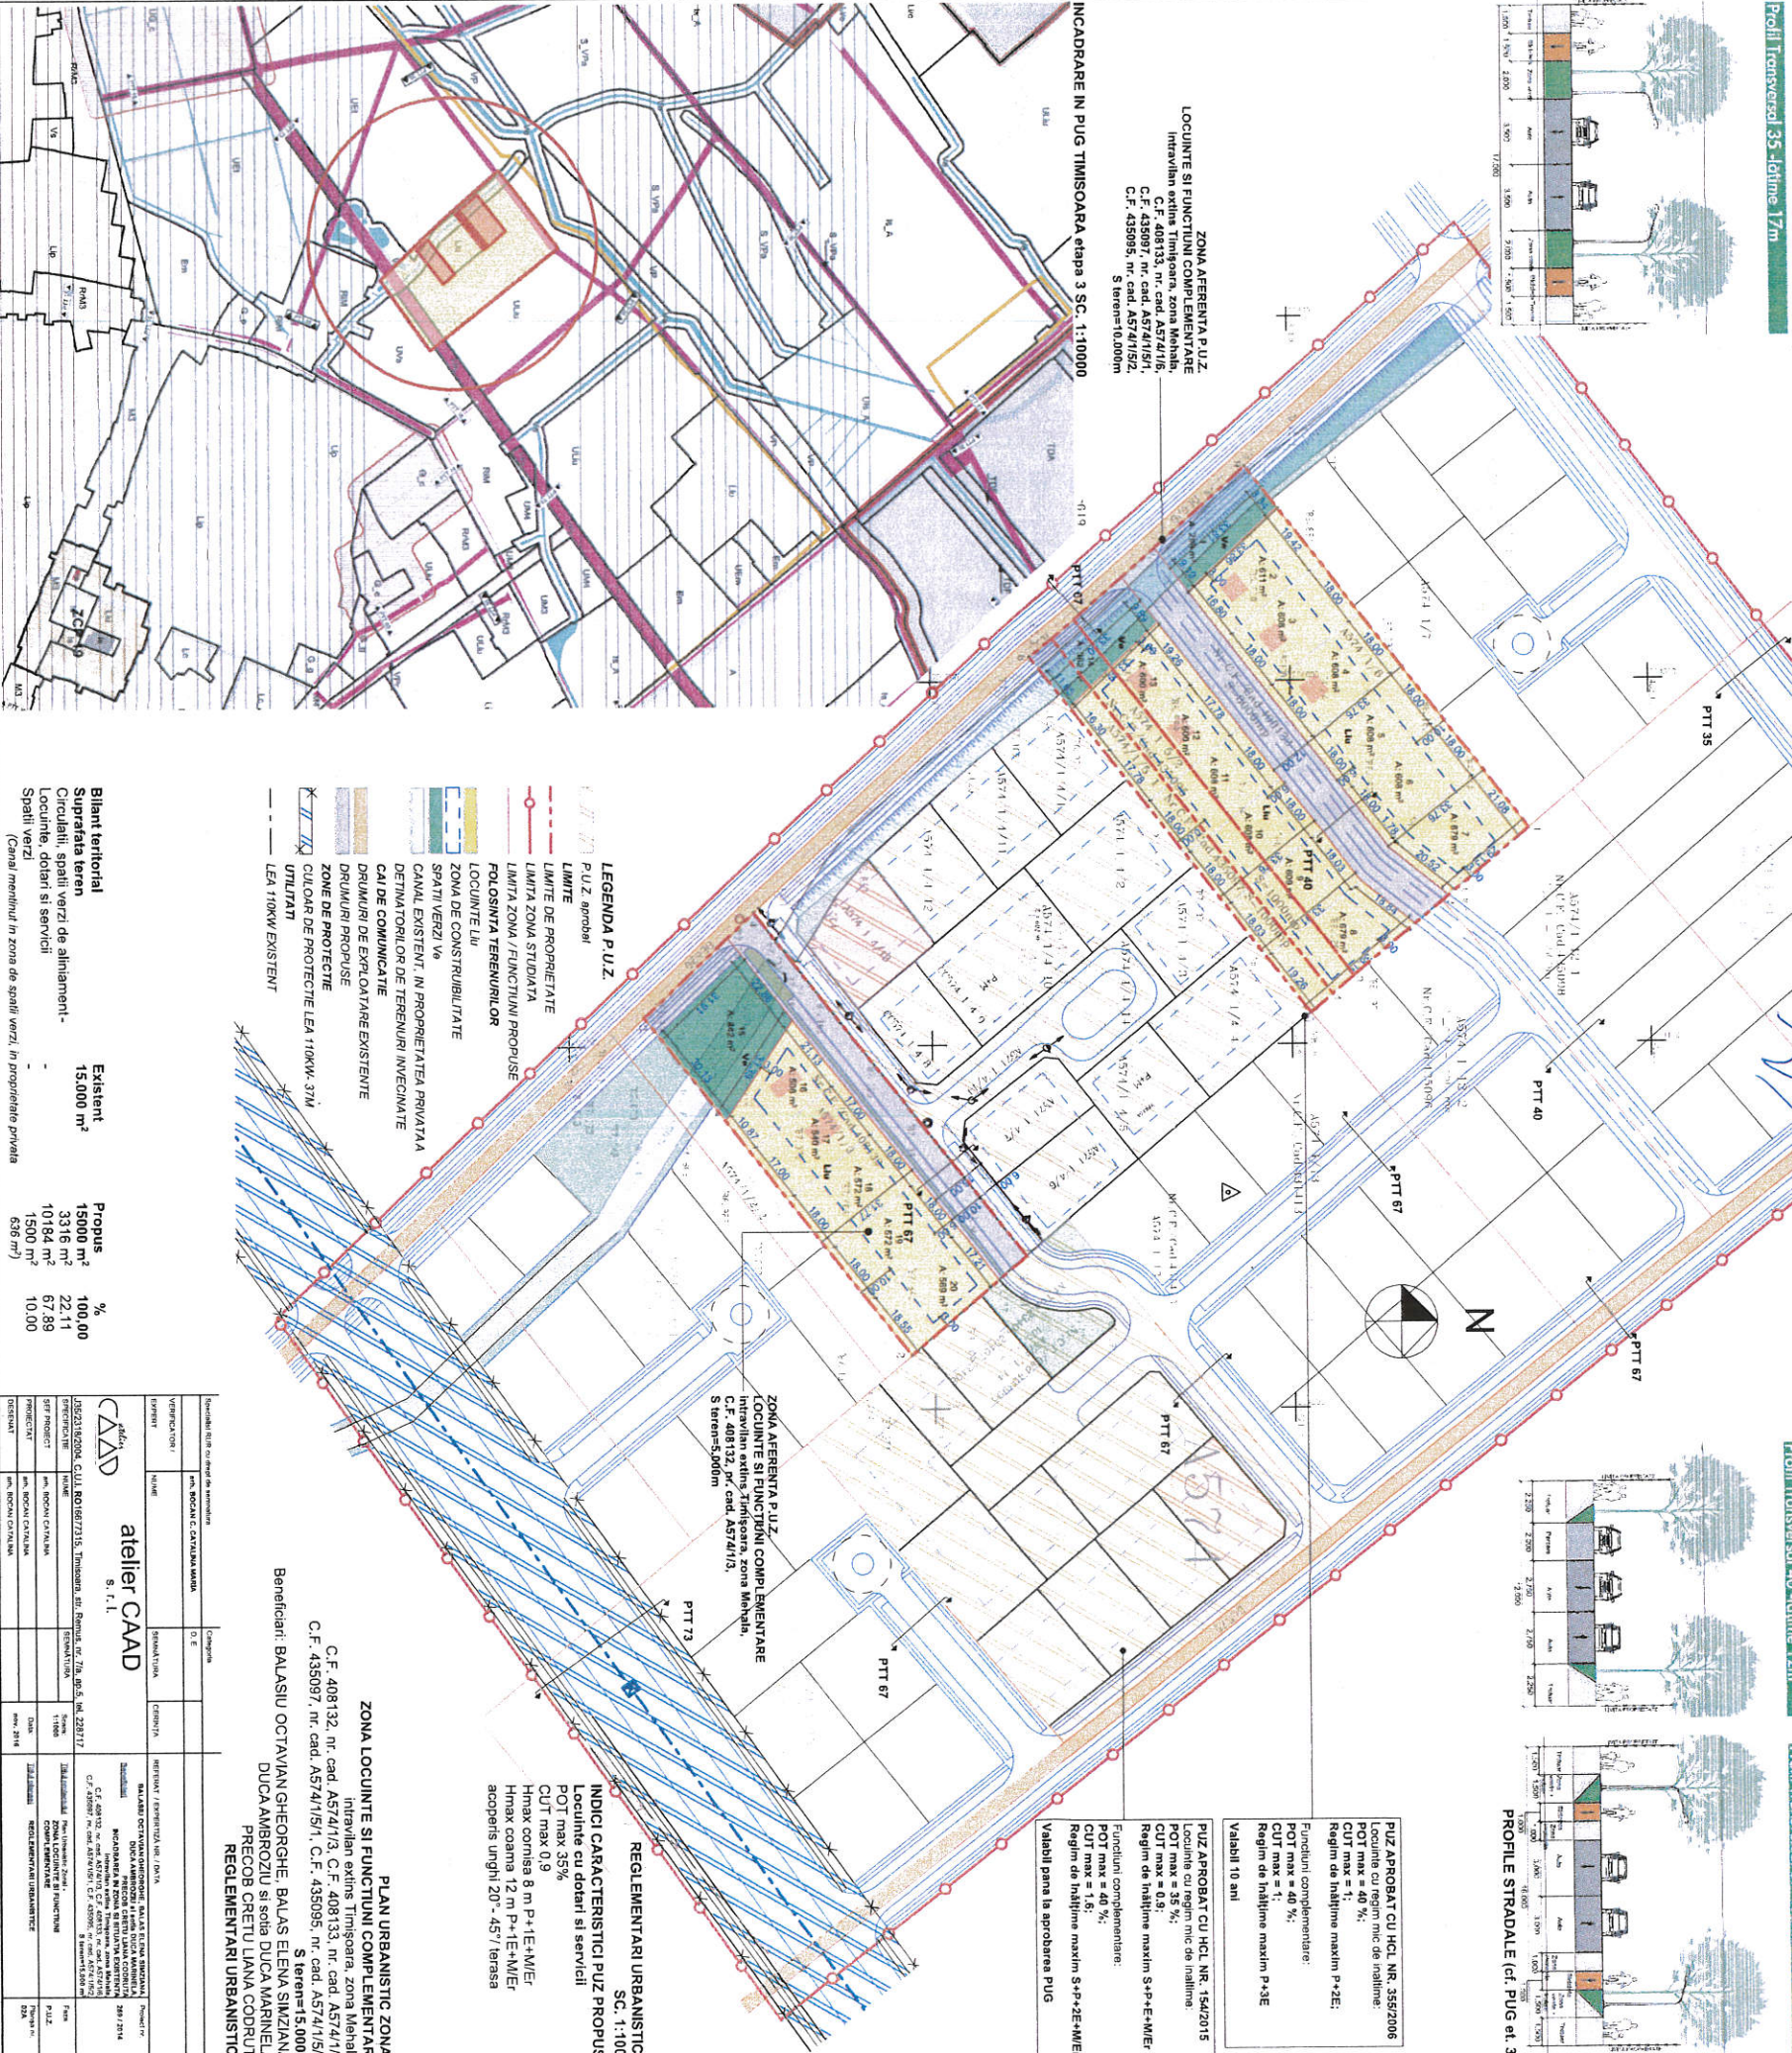

ZONA AFERENTA P.U.Z.
LOCUINTE SI FUNCTIUNI COMPLEMENTARE
Intervilan ex-ins Timisoara, zona Mehala,
C.F. 408132, nr. cad. AS74/1/6,
C.F. 435097, nr. cad. AS74/1/5/1,
C.F. 435095, nr. cad. AS74/1/5/2,
S teren=15000m

ZONA AFERENTA P.U.Z.
LOCUINTE SI FUNCTIUNI COMPLEMENTARE
Intervilan ex-ins Timisoara, zona Mehala,
C.F. 408132, nr. cad. AS74/1/3,
S teren=35000m

PLAN URBANISTIC ZONAL
ZONA LOCUINTE SI FUNCTIUNI COMPLEMENTARE
Intervilan ex-ins Timisoara, zona Mehala,
C.F. 408132, nr. cad. AS74/1/3, C.F. 408133, nr. cad. AS74/1/6,
C.F. 435097, nr. cad. AS74/1/5/1, C.F. 435095, nr. cad. AS74/1/5/2,
S teren=15.000m
Beneficiari: BALASIU OCTAVIAN GHEORGHE, BALAS ELENA SIMAZIANA,
DUCA AMBROZIU si soția DUCA MARINELA,
PRECOR CRETU LIANA CODRUTĂ
REGLEMENTARI URBANISTICE

- LEGENDA P.U.Z.**
- P.U.Z. aprobat
 - LIMITE DE PROPRIETATE
 - LIMITA ZONA /FUNCTIUN/ PROPUSE
 - FOLCLINTA TERENURILOR
 - LOCUINTE LU
 - ZONA DE CONSTRUIBILITATE
 - SPAȚII VERZI V&
 - CANAL EXISTENT, IN PROPRIETATEA PRIVATA
 - DEMNATORILOR DE TERENURI INVEGINATE
 - CALDE COMMUNICATIE
 - DRUMURI DE EXPLOATARE EXISTENTE
 - DRUMURI PROPUSE
 - ZONE DE PROTECTIE
 - CULOAR DE PROTECTIE LEA 110KV, 31kV
 - UTILITATI
 - LEA 110KV EXISTENT

Bilanț teritorial	Existent	Propus	%
Suprafata teren	15.000 m ²	15000 m ²	100,00
Circulații, spații verzi de alimentați-	-	3316 m ²	22,11
Locuințe, dotări și servicii	-	10184 m ²	67,89
Spații verzi (Canal menținut în zona de spații verzi, în proprietate privată)	-	1500 m ²	10,00

Trasabilitate de proiectare		Compara	
VERIFICATOR	DATA	SEMNEATURA	DATA
atelier CAAD	9.1.1.		
<p>PROIECTANT: BALASIU OCTAVIAN GHEORGHE, BALAS ELENA SIMAZIANA, DUCA AMBROZIU si soția DUCA MARINELA, PRECOR CRETU LIANA CODRUTĂ</p> <p>PROIECTANT: BALASIU OCTAVIAN GHEORGHE, BALAS ELENA SIMAZIANA, DUCA AMBROZIU si soția DUCA MARINELA, PRECOR CRETU LIANA CODRUTĂ</p>			