PUZ - CONSTRUIRE ANSAMBLU CLADIRI COMERCIALE SI PENTRU SERVICII, PLATFORMA PARCARE, AMENAJARI EXTERIOARE, RACORDURI LA DRUMURILE PUBLICE

VARIANTA 1 DE MOBILARE

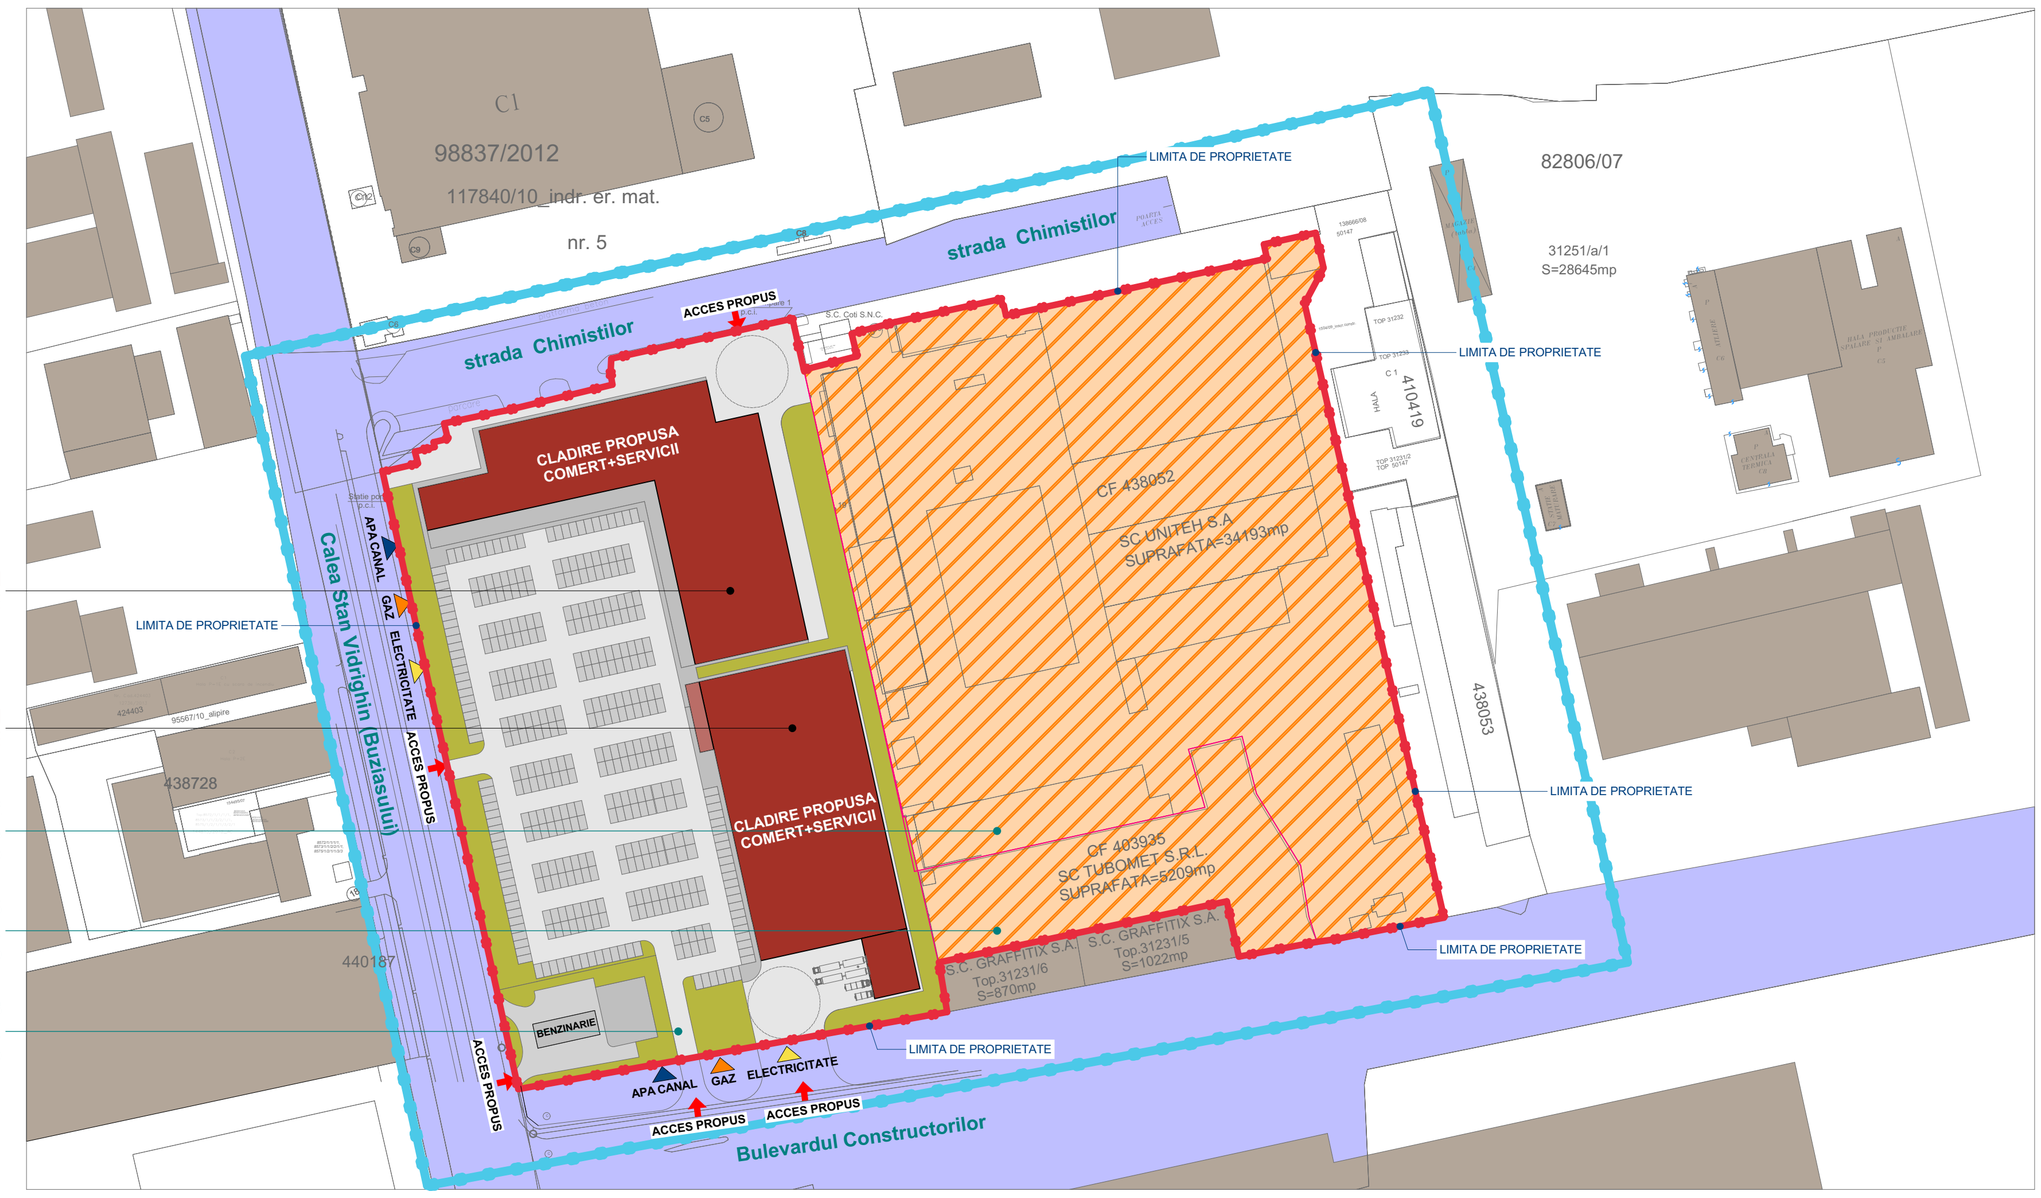

COMERT + SERVICII
REGIM DE INALTIME MAXIM: P+2E

COMERT + SERVICII
REGIM DE INALTIME MAXIM: P+2E

CF 438052
SC UNITEH S.A
SUPRAFATA=34193mp

CF 403935
SC TUBOMET S.R.L.
SUPRAFATA=5209mp

CF 401123
S.C. TRANSPORT . AUTO MARFA S.A.
S=35391mp

VARIANTA 2 DE MOBILARE

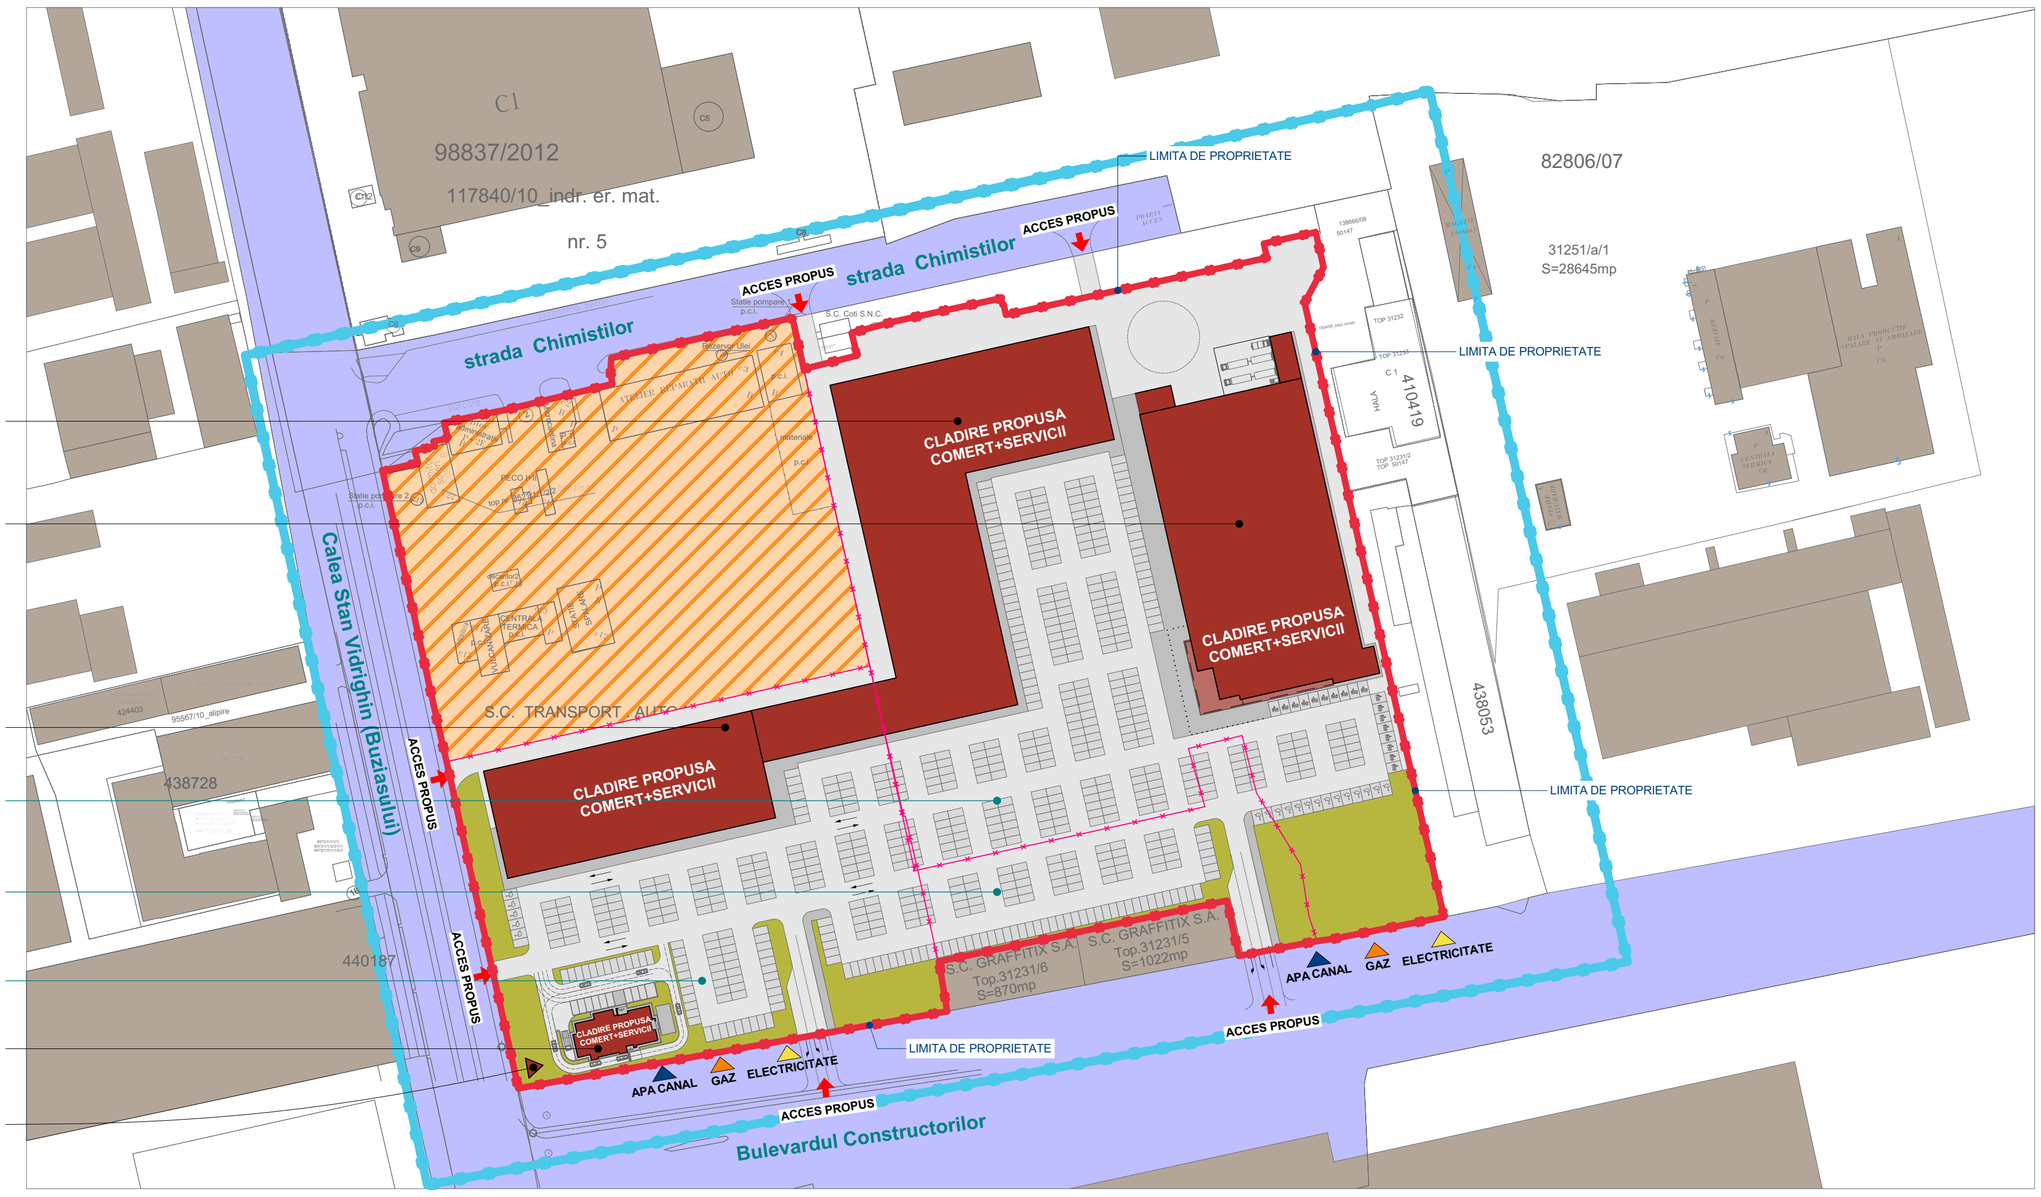

COMERT + SERVICII
REGIM DE INALTIME MAXIM: P+2E

COMERT + SERVICII
REGIM DE INALTIME MAXIM: P+2E

COMERT + SERVICII
REGIM DE INALTIME MAXIM: P+2E

CF 438052
SC UNITEH S.A
SUPRAFATA=34193mp

CF 403935
SC TUBOMET S.R.L.
SUPRAFATA=5209mp

CF 401123
S.C. TRANSPORT . AUTO MARFA S.A.
S=35391mp

COMERT + SERVICII
REGIM DE INALTIME MAXIM: P+2E

ACCENT INALT (TOTEM)

LEGENDA

- ZONA STUDIATA PRIN P.U.Z.
- LIMITA DE PROPRIETATE PARCELE CARE AU GENERAT P.U.Z
- CLADIRI / ANEXE PROPUSE - COMERT+SERVICII REGIM DE INALTIME MAXIM P+2E
- SPATII VERZI
- PLATFORME / SUPRAFETE CAROSABILE / PARCARI
- SUPRAFETE PIETONALE
- CLADIRI / CONSTRUCTII EXISTENTE
- ZONA CARE SE VA REGLEMENTA ULTERIOR PRINTR-UN PUD

INDICI URBANISTICI

EXISTENT	PROPUS
P.O.T. existent= 0,00 % C.U.T. existent= 0,00	P.O.T. maxim = 50% C.U.T. maxim = 1,00

PROIECTANT DE SPECIALITATE: ARHITECTURA
MG BUILDING DESIGN S.R.L.
RO-300070 Timisoara, Str. Ion Ionescu de la Brad, Nr.1
T: +40-(0)256-499273 F: +40-(0)256-281283

BENEFICIAR: SC OASIS GREEN ENERGY 2 S.R.L.

DENUMIRE PROIECT: **PUZ** - CONSTRUIRE ANSAMBLU CLADIRI COMERCIALE SI PENTRU SERVICII, PLATFORMA PARCARE, AMENAJARI EXTERIOARE, RACORDURI LA DRUMURILE PUBLICE
Timisoara, str. Chimistilor nr 2 si 5-9

SEF PROIECT	Arh. GEORGE CIUHANDU	NR. PROIECT: 235/2017	DENUMIRE PLANSA: CONCEPT PROPUS	SCARA: 1:1500
PROIECTAT	Arh. OANA MANESCU	FAZA: AVIZ INITIERE		NR. PLANSA: 4
DESENAT	Arh. OANA MANESCU	DATA: 20.02.2017		

Prezentul proiect este proprietatea intelectuala a firmei MG Building Design. Prezentul proiect poate fi folosit doar pentru scopurile lucrarii. Orice reproducere partiala sau totala poate fi facuta doar cu acordul prealabil al MG Building Design.