


PUZ - CONSTRUIRE ANSAMBLU CLADIRI COMERCIALE SI PENTRU SERVICII, PLATFORMA PARCARE, AMENAJARI EXTERIOARE, RACORDURI LA DRUMURILE PUBLICE

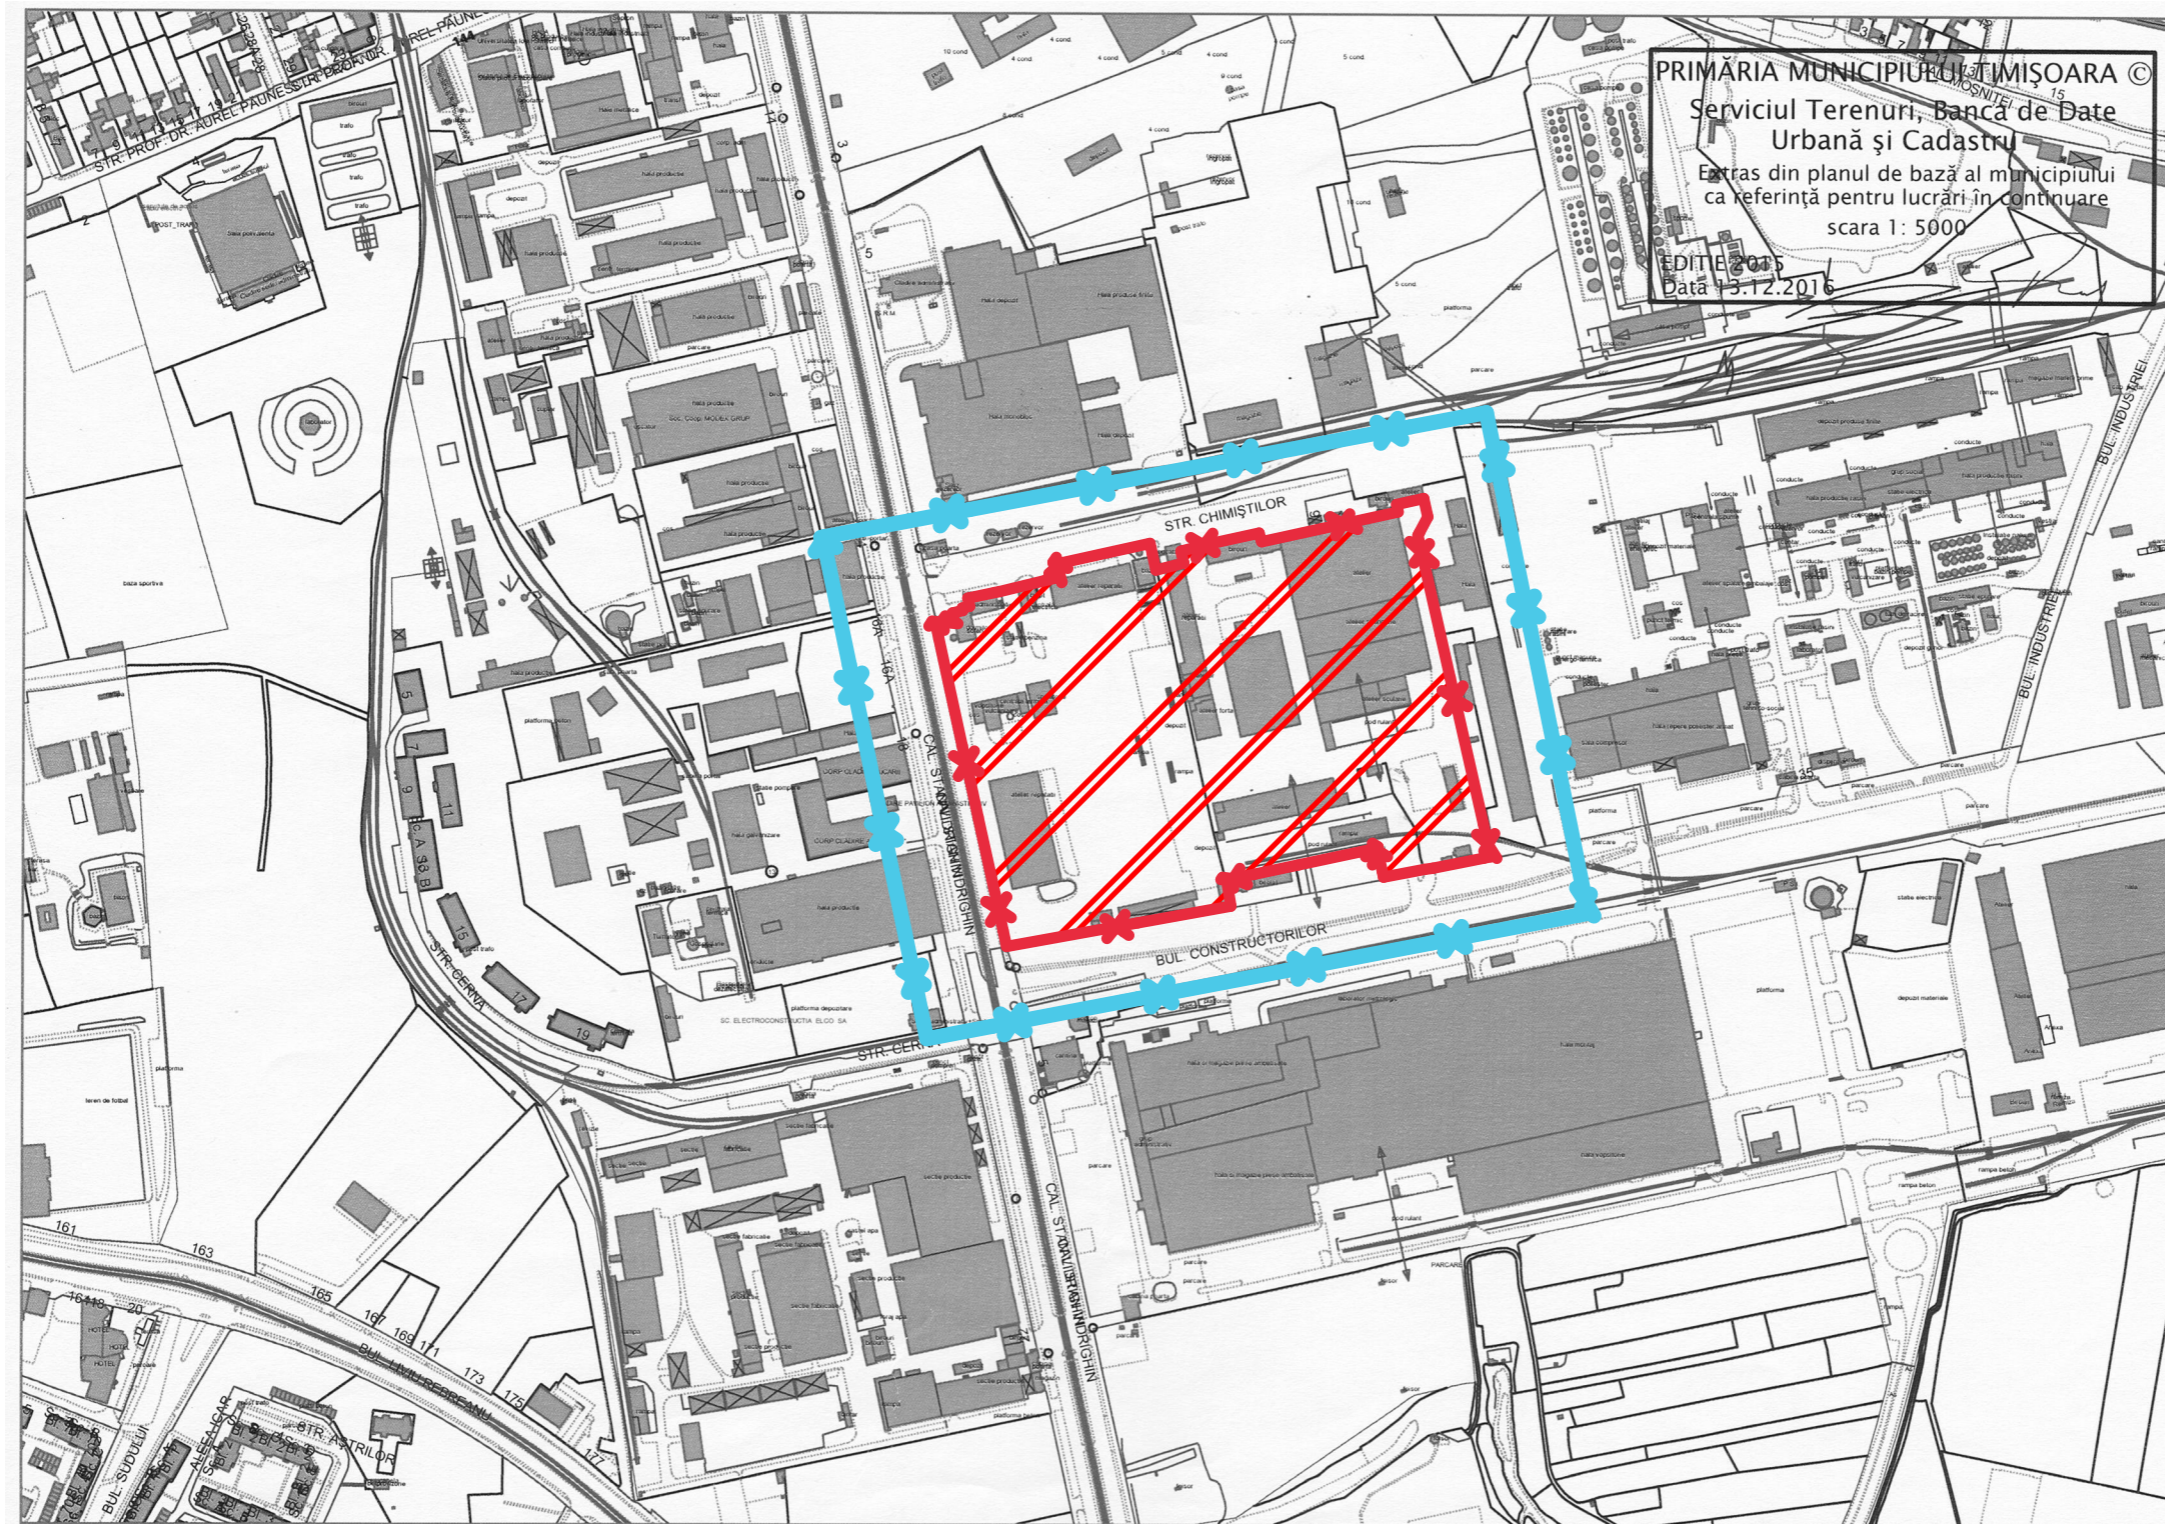

LEGENDA



ZONA DE STUDIU

LIMITA DE PROPRIETATE

PROIECTANT DE SPECIALITATE: ARHITECTURA
MG BUILDING DESIGN S.R.L.
 RO-300070 Timisoara, Str. Ion Ionescu de la Brad, Nr.1
 T: +40-(0)256-499273 F: +40-(0)256-281283



BENEFICIAR: **SC OASIS GREEN ENERGY 2 S.R.L.**

DENUMIRE PROIECT: **PUZ - CONSTRUIRE ANSAMBLU CLADIRI COMERCIALE SI PENTRU SERVICII, PLATFORMA PARCARE, AMENAJARI EXTERIOARE, RACORDURI LA DRUMURILE PUBLICE**
 Timisoara, str. Chimistilor nr 2 si 5-9

SEF PROIECT	Arh. GEORGE CIUHANDU
PROIECTAT	Arh. OANA MANESCU
DESENAT	Arh. OANA MANESCU

NR. PROIECT:	235/2017	DENUMIRE PLANSĂ:	INCADRARE IN ZONA	SCARA:	1:5000
FAZA:	AVIZ INITIERE			NR. PLANSĂ:	1
DATA:	14.02.2017				