


EXTRAS DIN PUG-UL MUN. TIMISOARA

P.U.Z.-LOTIZARE PENTRU CASE INSIRUITE, TIMISOARA

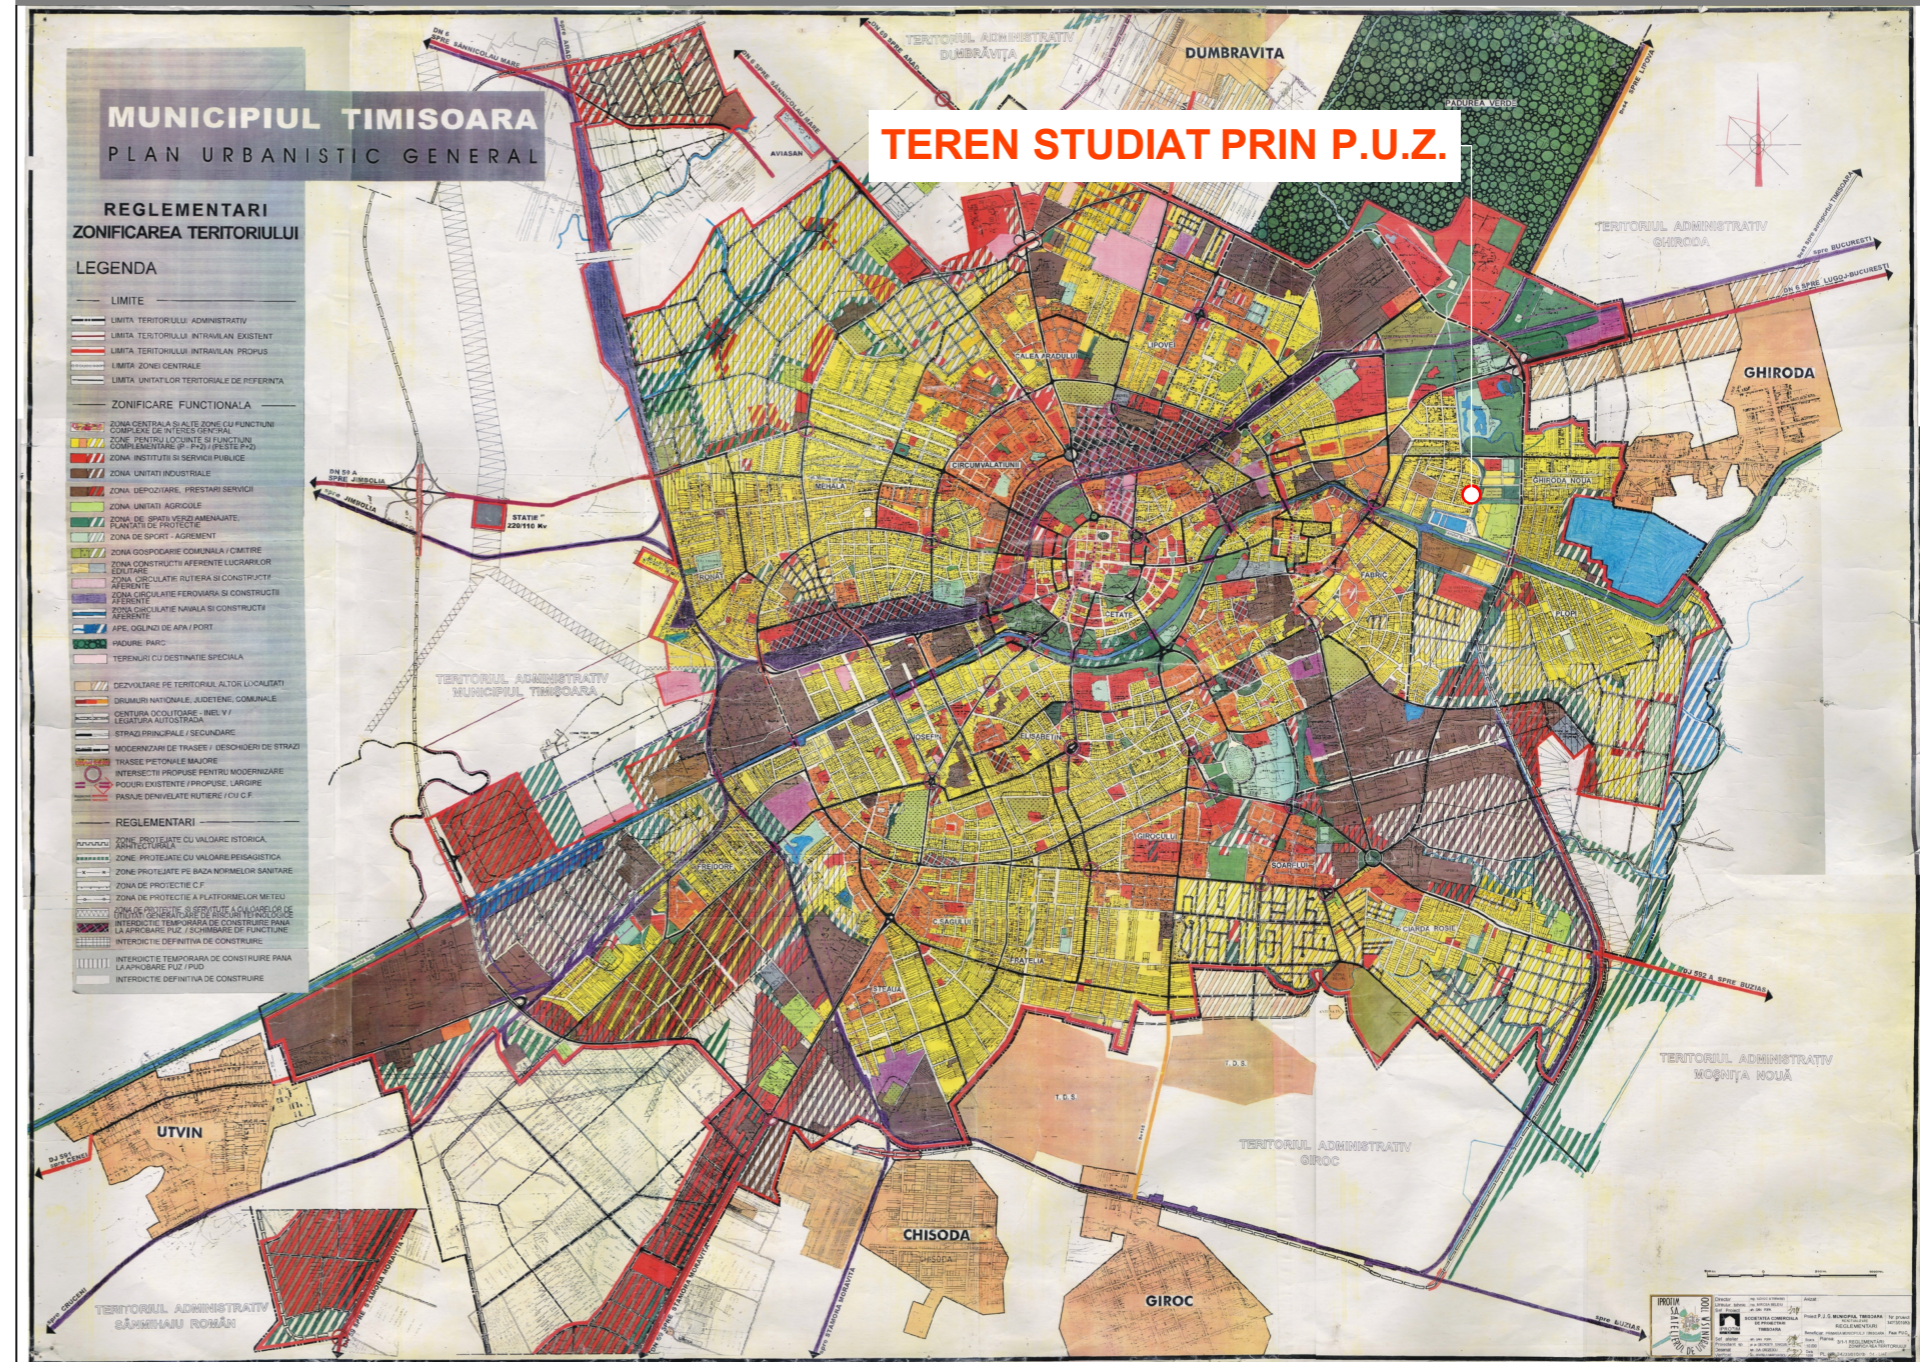

INCADRARE IN PUG-UL MUN. TIMISOARA

PROIECTANT GENERAL SI DE ARHITECTURA:

artkraft
ARHITECTURA * URBANISM * PROJECT MANAGEMENT

RO - 300151 Timisoara * str. I. Barac nr.16
Tel: +40 (0)256 211303
Fax: +40 (0)256 218192
RO 22496097 * J35/3595/2007

DENUMIRE PROIECT:

PUZ - LOTIZARE PENTRU CASE INSIRUTE, TIMISOARA, Str. COMETEI, Nr.10, CF. 427396

BENEFICIAR:

SC MAGNETIC EYE SRL
Str. ZIMNICEA, Nr.26, Mun. Timisoara, Jud. Timis

SEF PROIECT ARH. BIANCA LUCA

PROIECTAT ARH. ROXANA MIREA

DESENAT ARH. ROXANA MIREA

NR. PROIECT:
142 / 2017

FAZA:
P.U.Z.

DATA:
MARTIE 2017

DENUMIRE PLANSA:

INCADRARE IN TERITORIU

SCARA:

NR. PLANSA:
01 A