

Extras Noul PUG Timisoara  
Etapa 3




UEt - Zona de activitati economice cu caracter tertiar

Teren intravilan CF. nr. 444382  
Timisoara  
S = 22800 mp

AVIZ DE INITIERE  
- CONSTRUCTII PENTRU INDUSTRIE, SERVICII SI DEPOZITARE -

Extras PUG Timisoara  
aprobat prin H.C.L. Timisoara nr. 157/2002, prelungit prin H.C.L. Timisoara nr. 107/2014

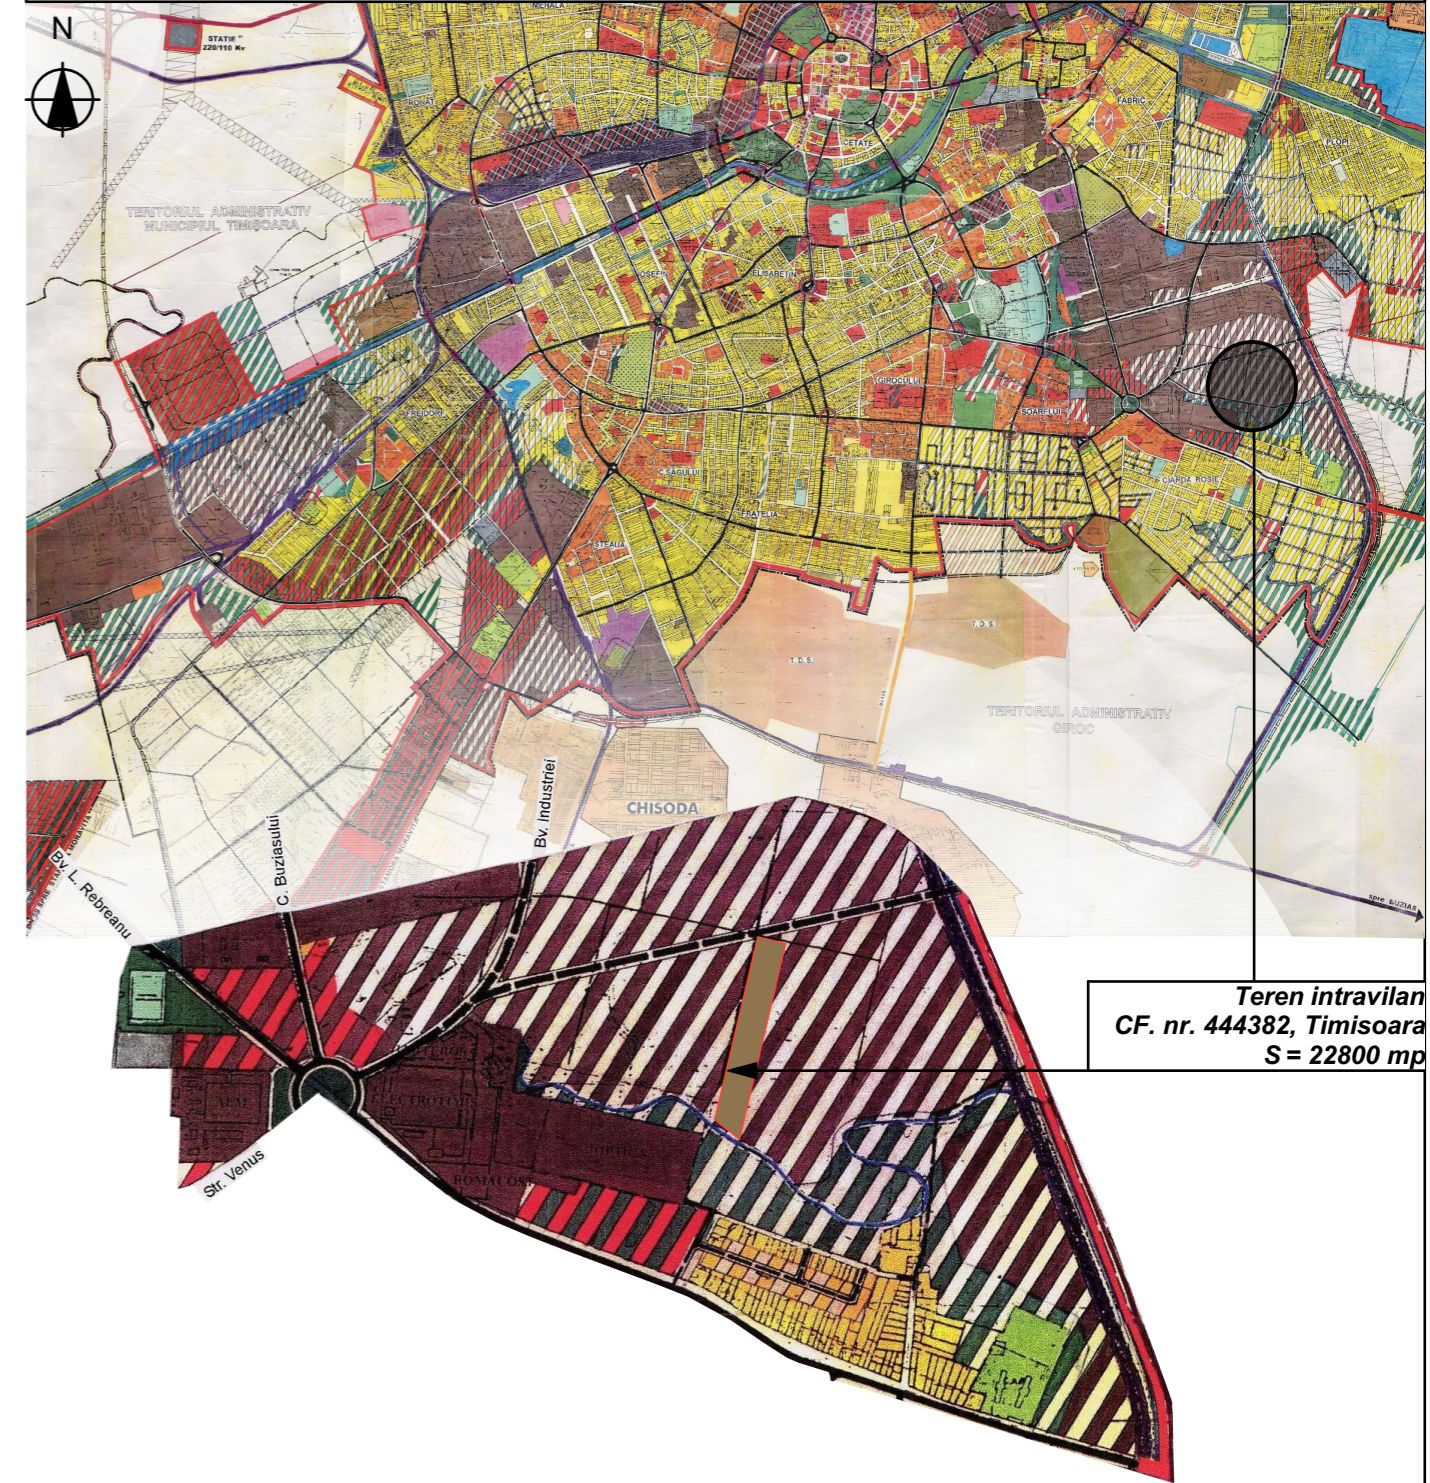

Teren intravilan  
CF. nr. 444382, Timisoara  
S = 22800 mp

PUG Timisoara UTR 72- ZONA UNITATI INDUSTRIALE

<b>SU STAMP</b> proiectare complexă în construcții civile și industriale		S.C. SU STAMP S.R.L. Timisoara, Str. Bucovinei Nr.63a Reg. Com. J35/2504/2011 C.I.F. 29340981 E-mail: sustampm@gmail.com		<b>Beneficiar:</b> SC HAWLE LTH SRL	<b>Proiect nr.:</b> 04-HWL-17
				<b>Amplasament:</b> Timisoara, F.A. CF. nr. 444382 Timisoara	
	<b>Nume</b>	<b>Semnătura</b>	<b>Scara:</b>	<b>Titlu proiect:</b>	<b>Faza:</b>
<b>Șef proiect</b>	Arh. Baia D.			CONSTRUCTII PENTRU INDUSTRIE, SERVICII SI DEPOZITARE	Aviz de initiere
<b>Proiectat</b>	Arh. Baia D./ Arh Folea D.		<b>Data:</b>	<b>Titlu planșă:</b> PLAN DE INCADRARE conform PUG	<b>Planșa nr.:</b>
<b>Desenat</b>	Arh. Onet A.		Martie 2017	aprobat prin H.C.L. Timisoara nr. 157/2002 prelungit prin H.C.L. Timisoara nr. 107/2014	01