
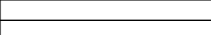
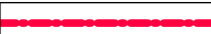







DOCUMENTATIE P.U.Z. LOTIZARE PENTRU CASE INSIRUITE

LEGENDA

-  CONTUR CLADIRI EXISTENTE
-  LIMITA DE PROPRIETATE
-  LIMITA DE PROPRIETATE TEREN STUDIAT PRIN P.U.D.
-  LIMITA ZONEI STUDIATA PRIN P.U.D.
-  TERENURI PROPRIETATI PRIVATE A PERSOANELOR FIZICE SAU JURIDICE
-  TEREN PROPRIETATE PUBLICA DE INTERES LOCAL
-  TEREN PROPRIETATE PRIVATA STUDIAT PRIN P.U.D.

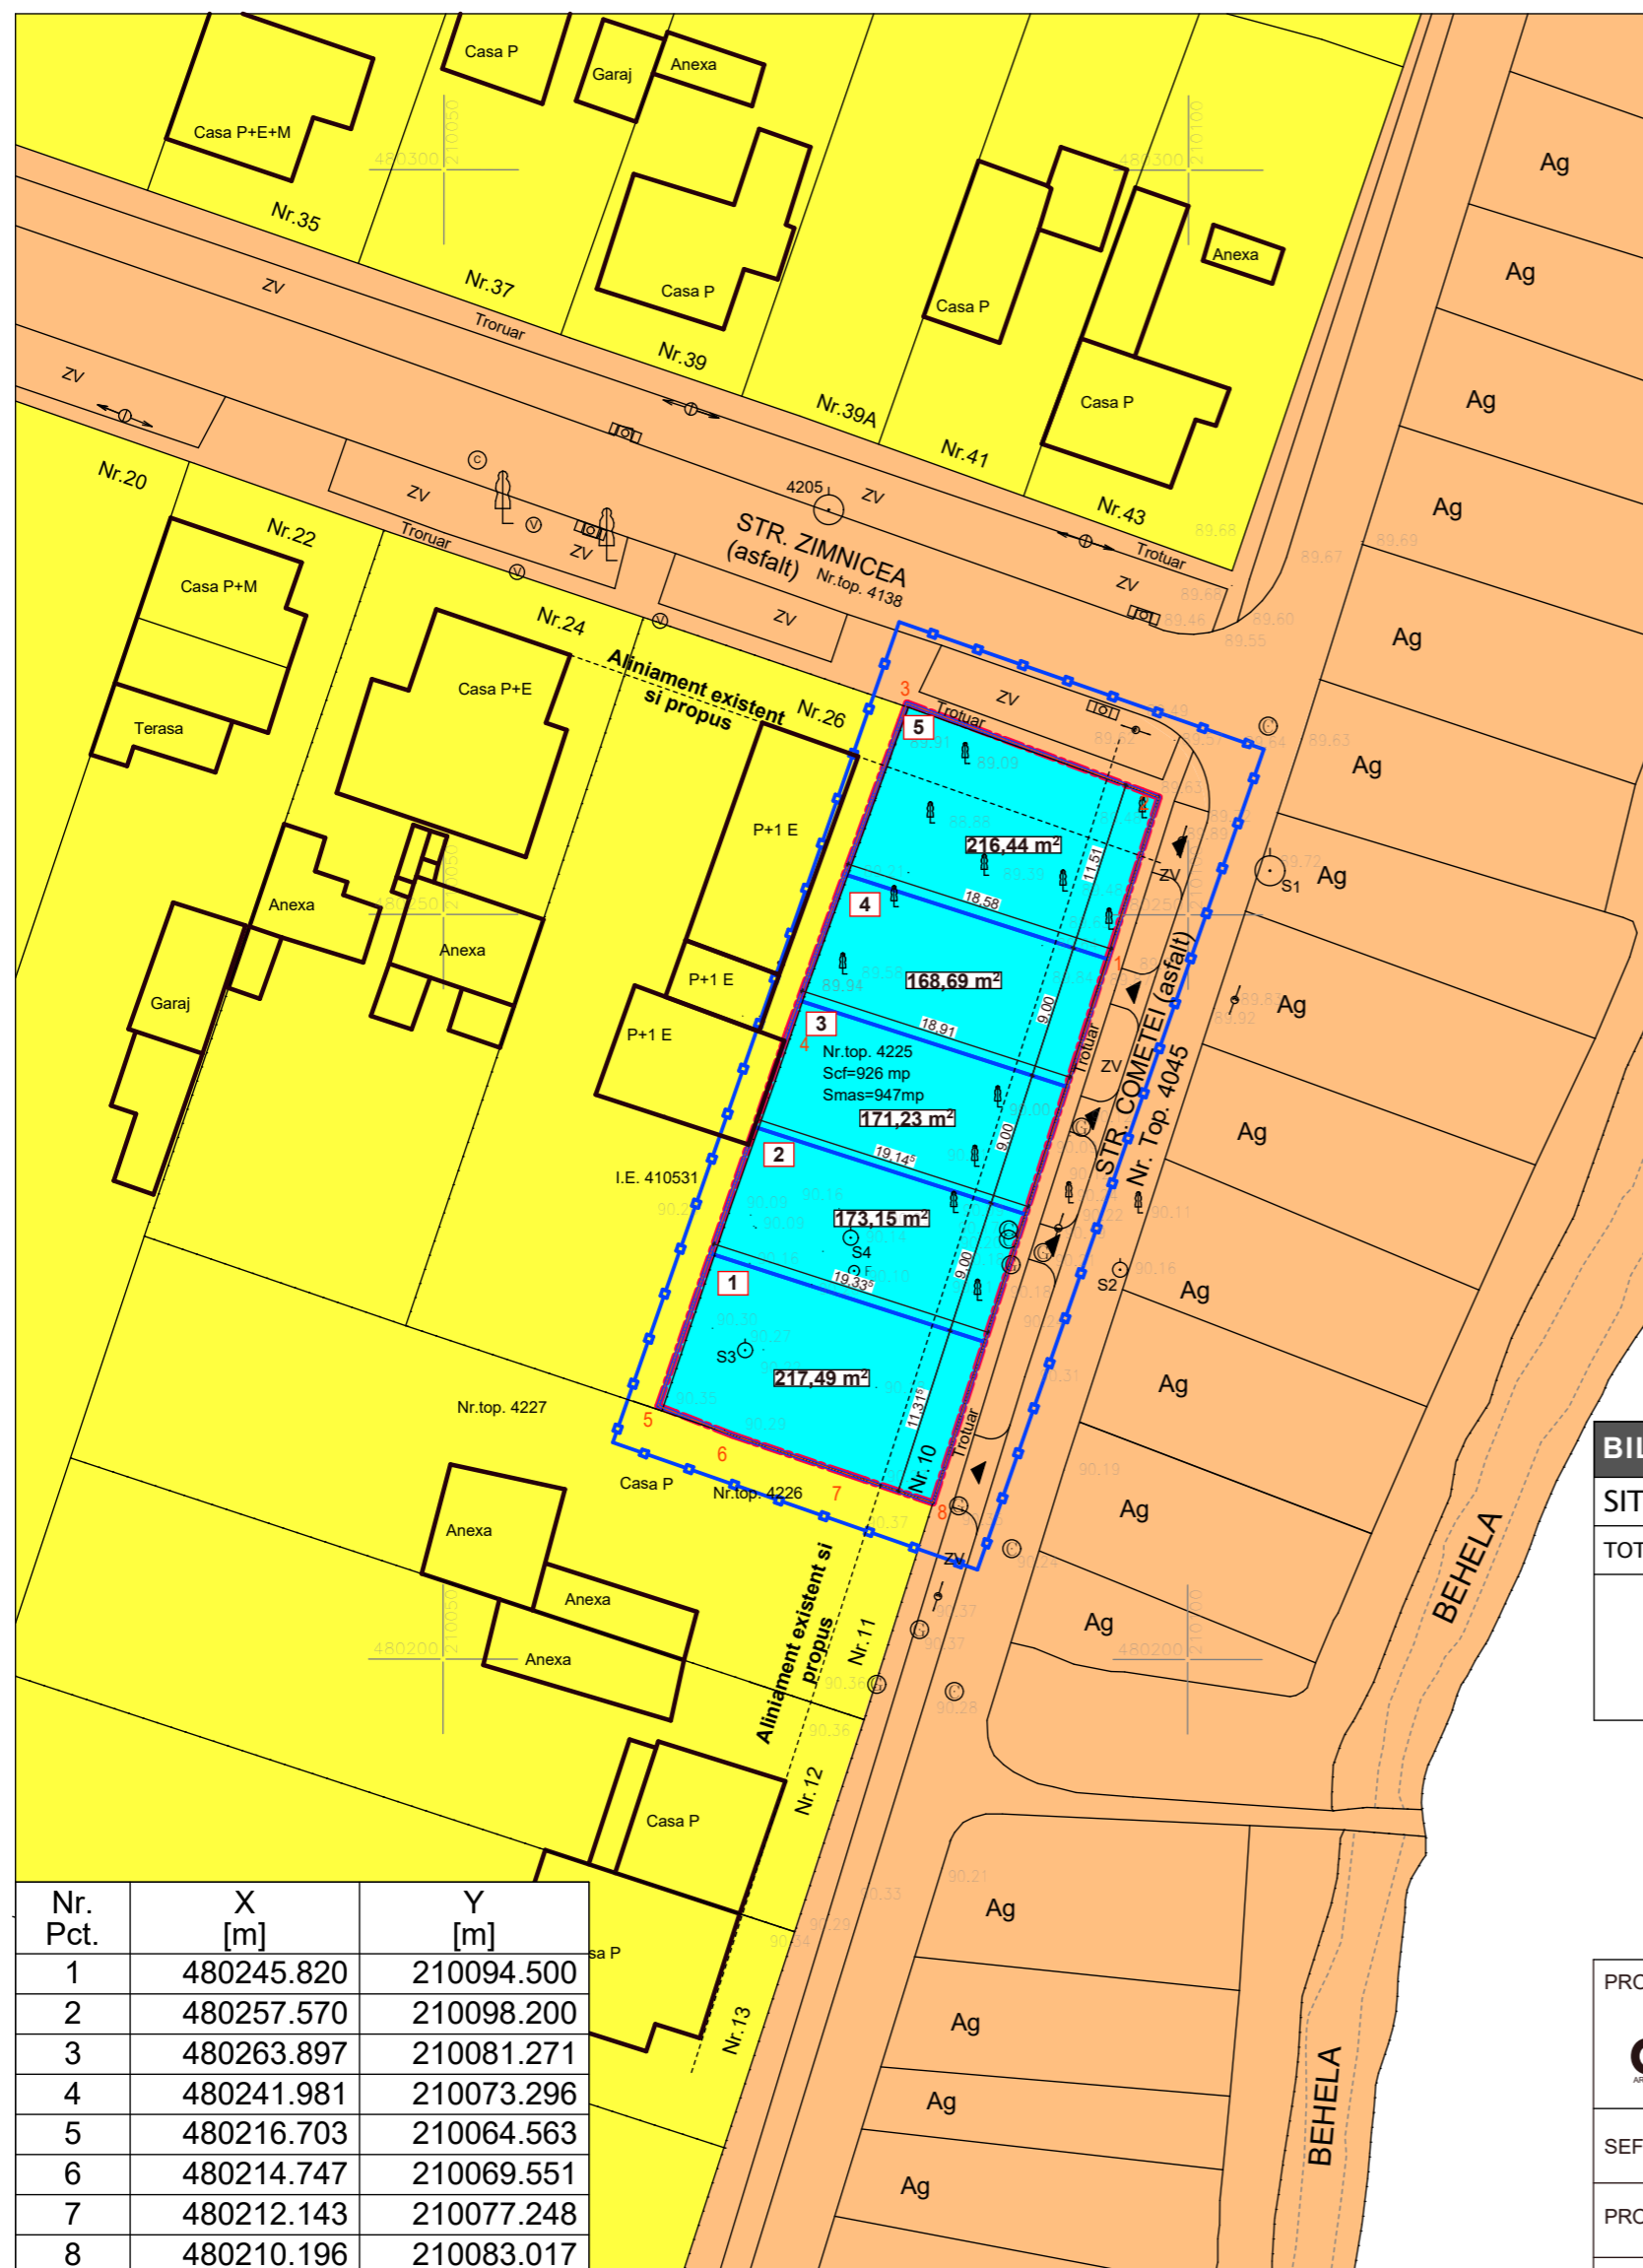

BILANT TERITORIAL

SITUATIA EXISTENTA			SITUATIA PROPUISA		
TOTAL TEREN STUDIAT PRIN P.U.Z.	947,00 m ²	100%	TOTAL TEREN STUDIAT PRIN P.U.Z.	947,00 m ²	100%
			TEREN CE URMEAZA A FI TRECUT IN DOMENIUL PUBLIC:	0,00 m ²	0,00%
			TEREN CE VA RAMANE PROPRIETATE PRIVATA	947,00 m ²	100%

Nr. Pct.	X [m]	Y [m]
1	480245.820	210094.500
2	480257.570	210098.200
3	480263.897	210081.271
4	480241.981	210073.296
5	480216.703	210064.563
6	480214.747	210069.551
7	480212.143	210077.248
8	480210.196	210083.017

PROIECTANT GENERAL SI DE ARHITECTURA:

artkraft
ARHITECTURA * URBANISM * PROJECT MANAGEMENT

RO - 300151 Timisoara * str. I. Barac nr.16
Tel: +40 (0)256 211303
Fax: +40 (0)256 218192
RO 22496097 * J35/3595/2007

DENUMIRE PROIECT:

PUZ - LOTIZARE PENTRU CASE INSIRUTE, TIMISOARA, Str. COMETEI, Nr.10, CF. 427396

BENEFICIAR:

SC MAGNETIC EYE SRL
Str. ZIMNICEA, Nr.26, Mun. Timisoara, Jud. Timis

SEF PROIECT ARH. BIANCA LUCA

PROIECTAT ARH. ROXANA MIREA

DESENAT ARH. ROXANA MIREA

NR. PROIECT:
142 / 2017

FAZA:
P.U.Z.

DATA:
MARTIE 2017

DENUMIRE PLANSA:
PROPRIETATEA ASUPRA TERENURILOR

SCARA:
1:500

NR. PLANSA:
05 A