


PUZ - CONSTRUIRE ANSAMBLU CLADIRI COMERCIALE SI PENTRU SERVICII, PLATFORMA PARCARE, AMENAJARI EXTERIOARE, RACORDURI LA DRUMURILE PUBLICE



LEGENDA

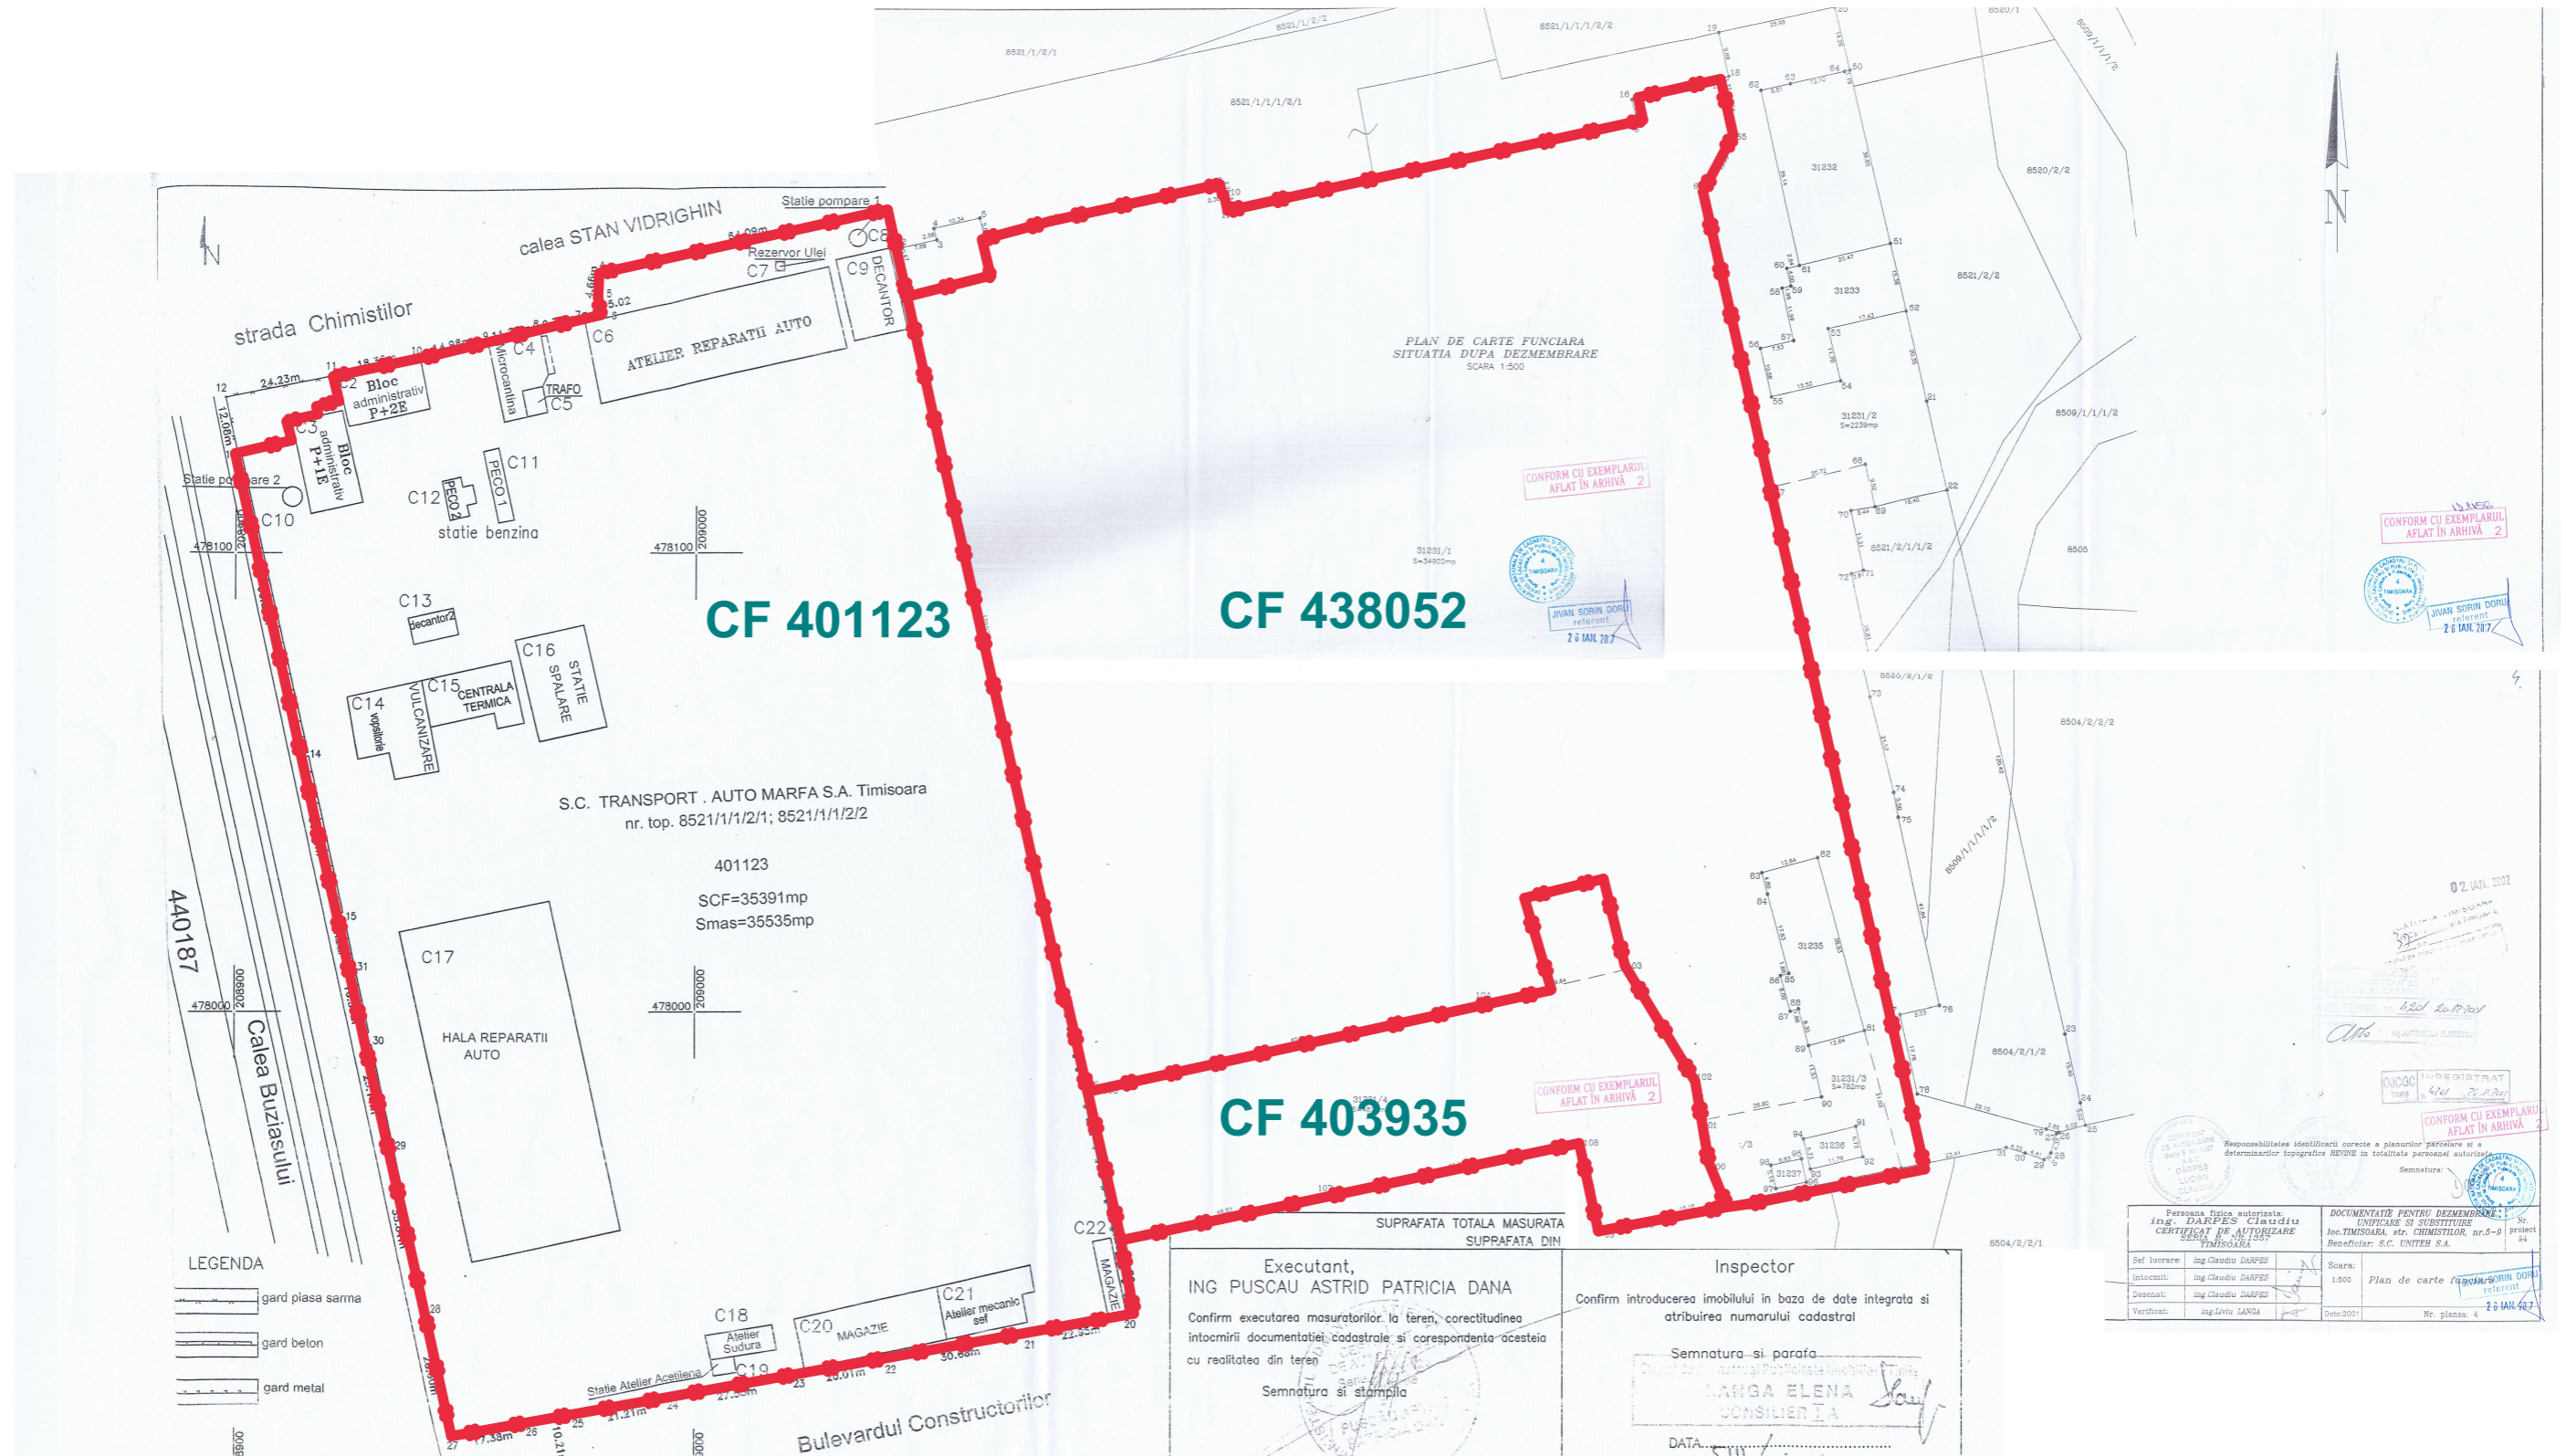

LIMITA DE PROPRIETATE PARCELE CARE AU GENERAT PUZ

PROIECTANT DE SPECIALITATE: ARHITECTURA		BENEFICIAR: SC OASIS GREEN ENERGY 2 S.R.L.	
MG BUILDING DESIGN S.R.L. RO-300070 Timisoara, Str. Ion Ionescu de la Brad, Nr.1 T: +40-(0)256-499273 F: +40-(0)256-281283		DENUMIRE PROIECT: PUZ - CONSTRUIRE ANSAMBLU CLADIRI COMERCIALE SI PENTRU SERVICII, PLATFORMA PARCARE, AMENAJARI EXTERIOARE, RACORDURI LA DRUMURILE PUBLICE Timisoara, str. Chimistilor nr 2 si 5-9	
SEF PROIECT	Arh. GEORGE CIUHANDU	NR. PROIECT:	DENUMIRE PLANSA:
PROIECTAT	Arh. OANA MANESCU	235/2017	ZONA DE STUDIU
DESENAT	Arh. OANA MANESCU	FAZA:	SCARA:
		AVIZ INITIERE	1:1500
		DATA:	NR. PLANSA:
		14.02.2017	2