



PTT 2

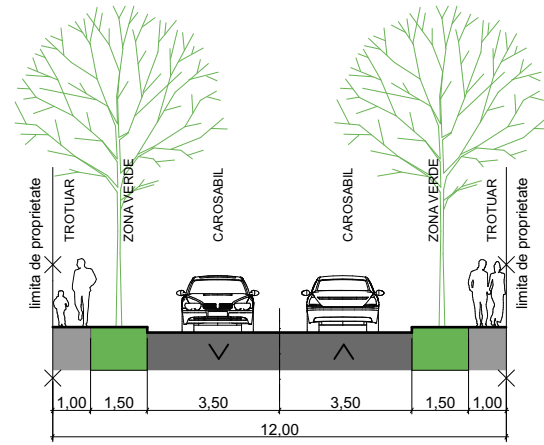


Profil stradal reglementat prin PUD aprobat prin H.C.L. Dumbravita nr. 27/2013 si prin PUZ aprobat prin H.C.L. Timisoara nr. 613/2006 Scara 1:200

PTT 70

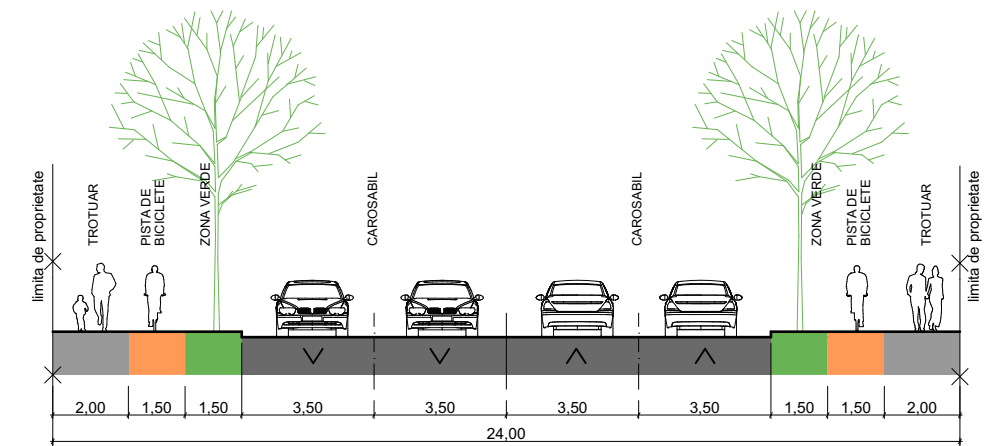

Profil stradal extras din PUG propus (ETAPA3, REVIZIA 3, ANEXA 6 PTT 70) Scara 1:200


PTT 73

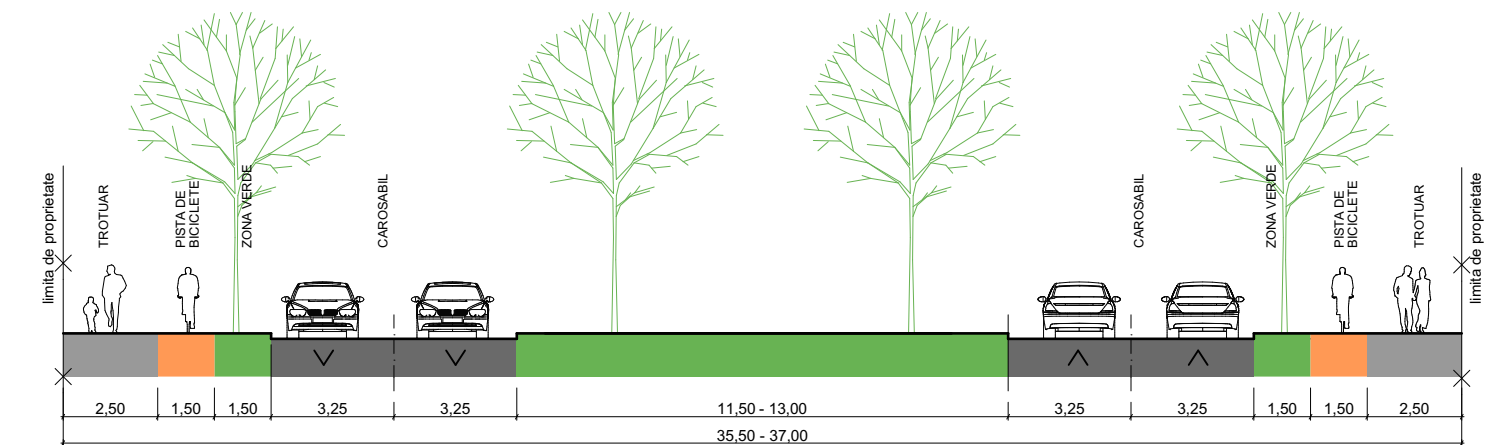

Profil stradal extras din PUG propus (ETAPA3, REVIZIA 3, ANEXA 6 PTT 73) Scara 1:200

**AVIZ DE INITIERE
- LOCUINTE COLECTIVE -**

CIRCULATII

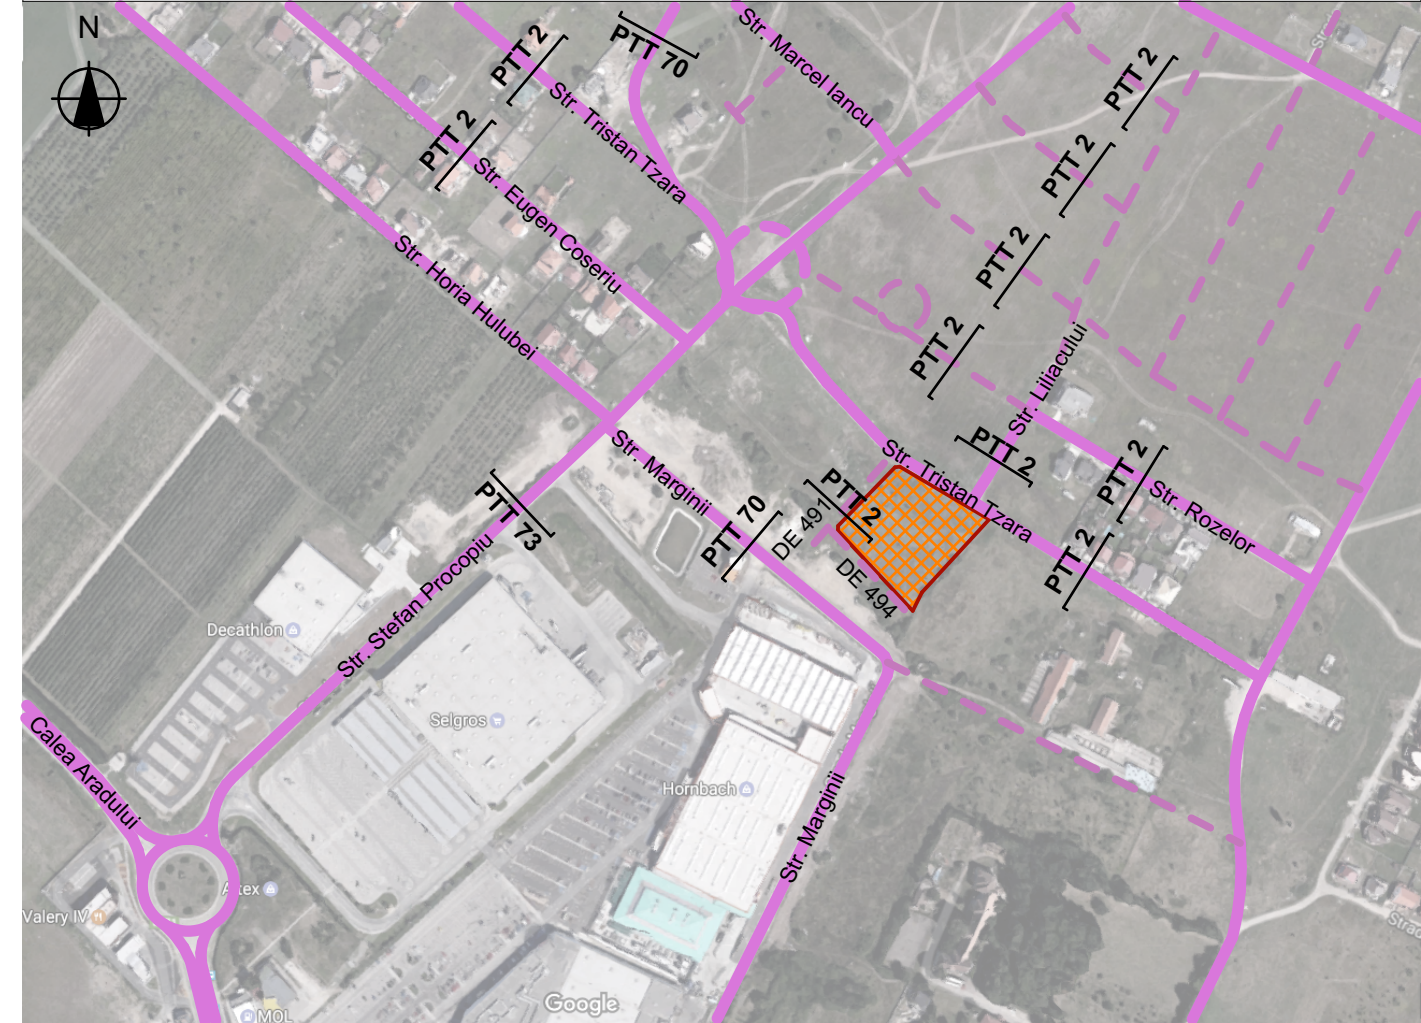

LEGENDA

- CIRCULATII EXISTENTE
- CIRCULATII REGLEMENTATE PRIN DOCUMENTATII DE URBANISM APROBATE
- TEREN STUDIAT

5U STAMP		S.C. 5U STAMP S.R.L. Timisoara, Str. Bucovinei Nr.63a Reg. Com. J35/2504/2011 C.I.F. 29340981 E-mail: 5ustampm@gmail.com		Beneficiar: S.C. 5U Seror S.R.L.	Proiect nr.: 07-SER-17
proiectare complexă în construcții civile și industriale				Amplasament: Timisoara, str. Tristan Tzara C.F. nr. 442091 Timisoara	Faza: Aviz de initiere
Șef proiect	Arh. Baia D.	Semnătura		Titlu proiect: LOCUINTE COLECTIVE	
Proiectat	Arh. Baia D./ Arh Folea D.	Data:	Aprilie 2017	Titlu planșă: ANALIZA CIRCULATII - accesibilitate	Planșa nr.: 02
Desenat	Arh. Onet A.				