


PUZ PENTRU ZONA REZIDENTIALA CU DOTARI SI SERVICII PUBLICE TIMISOARA, STRADA GARANA, CF411617,NR.TOP. A1676/3/8/3

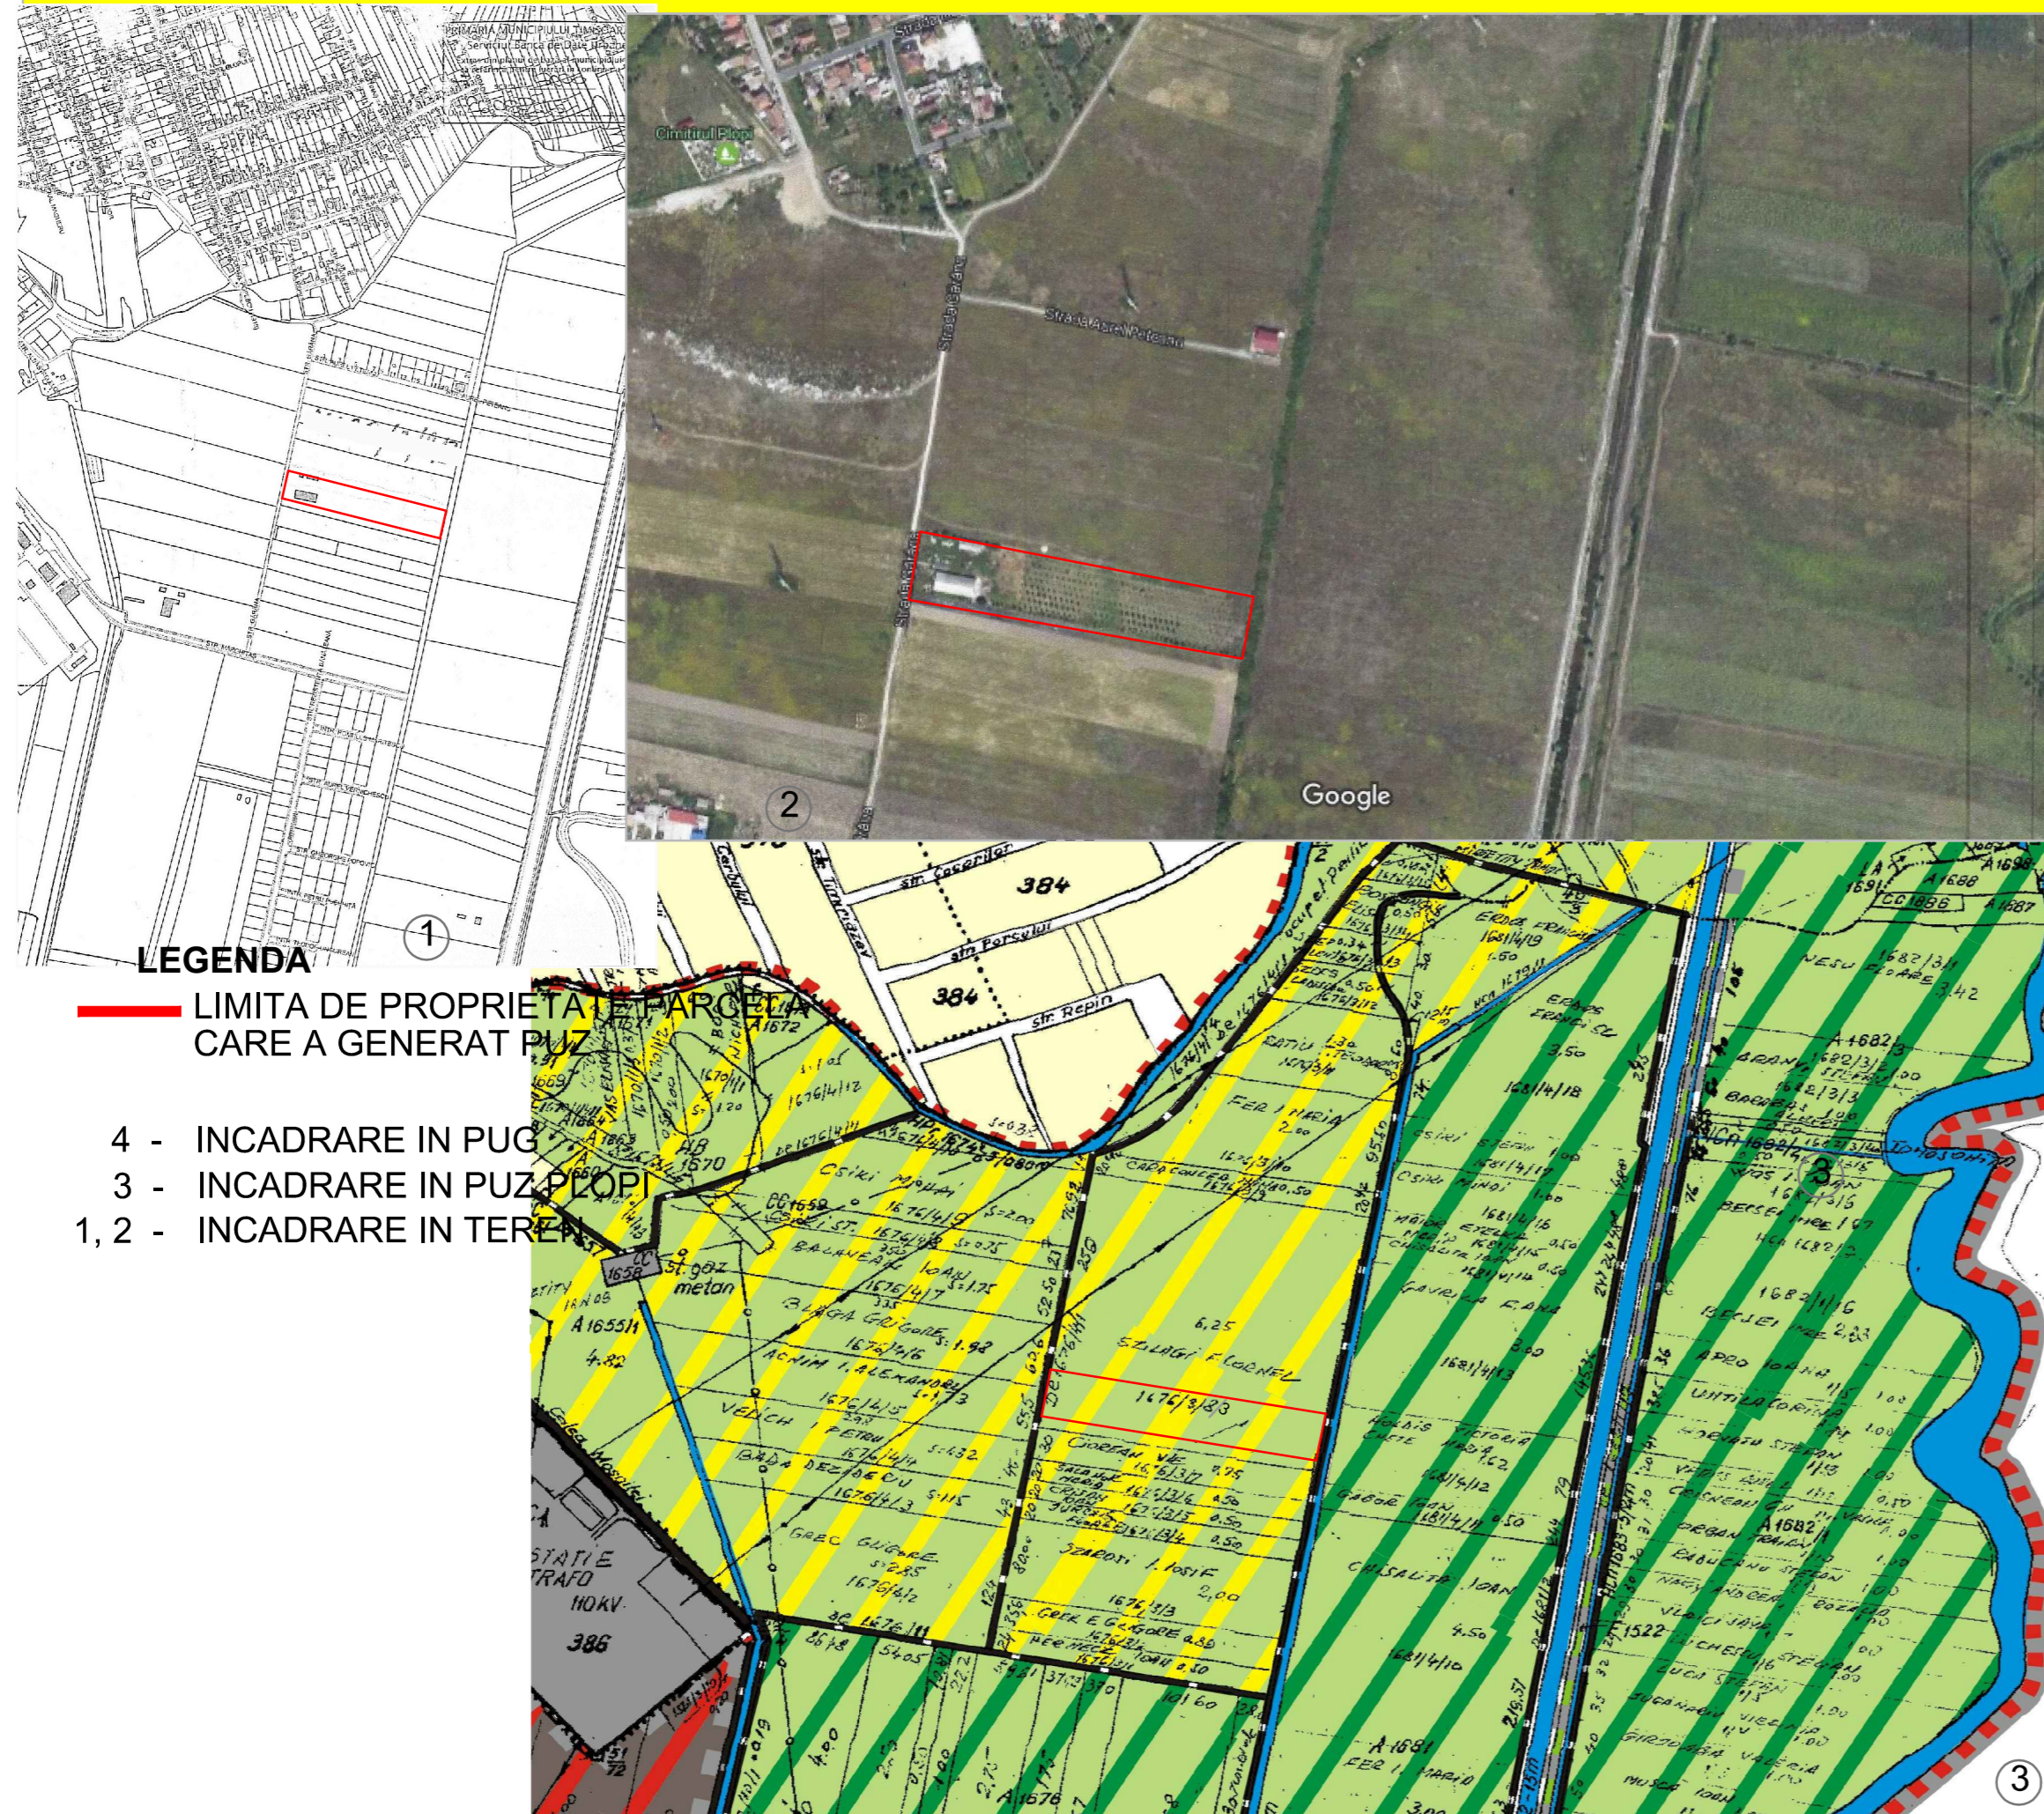

VERIFICATOR/ EXPERT	NUME	SEMNATURA	ȚARA	REFERAT / EXPERTIZA NR. /DATA	
BIROU INDIVIDUAL DE ARHITECTUR DOINA BENEĂ				Beneficiar LUNCAN LIVIU SI LUNCAN MURA	Pr. nr. 18/2017
ȚARA	NUME	SEMNATURA	SCARA	Titlu proiect: PUZ PENTRU ZONA REZIDENTIALA CU DOTARI SI SERVICII PUBLICE TIMISOARA, STR. GARANA, Cf.nr.411617, NR.TOP.1676/3/8/3	
PROIECTAT	arh. BENEĂ D.		1:1000	Faza: AVIZ INITIERE.	
DESENAT	arh. BENEĂ D.		DATA 02.2017	Titlu planșei: INCADRARE IN ZONA Pl.nr.2	