
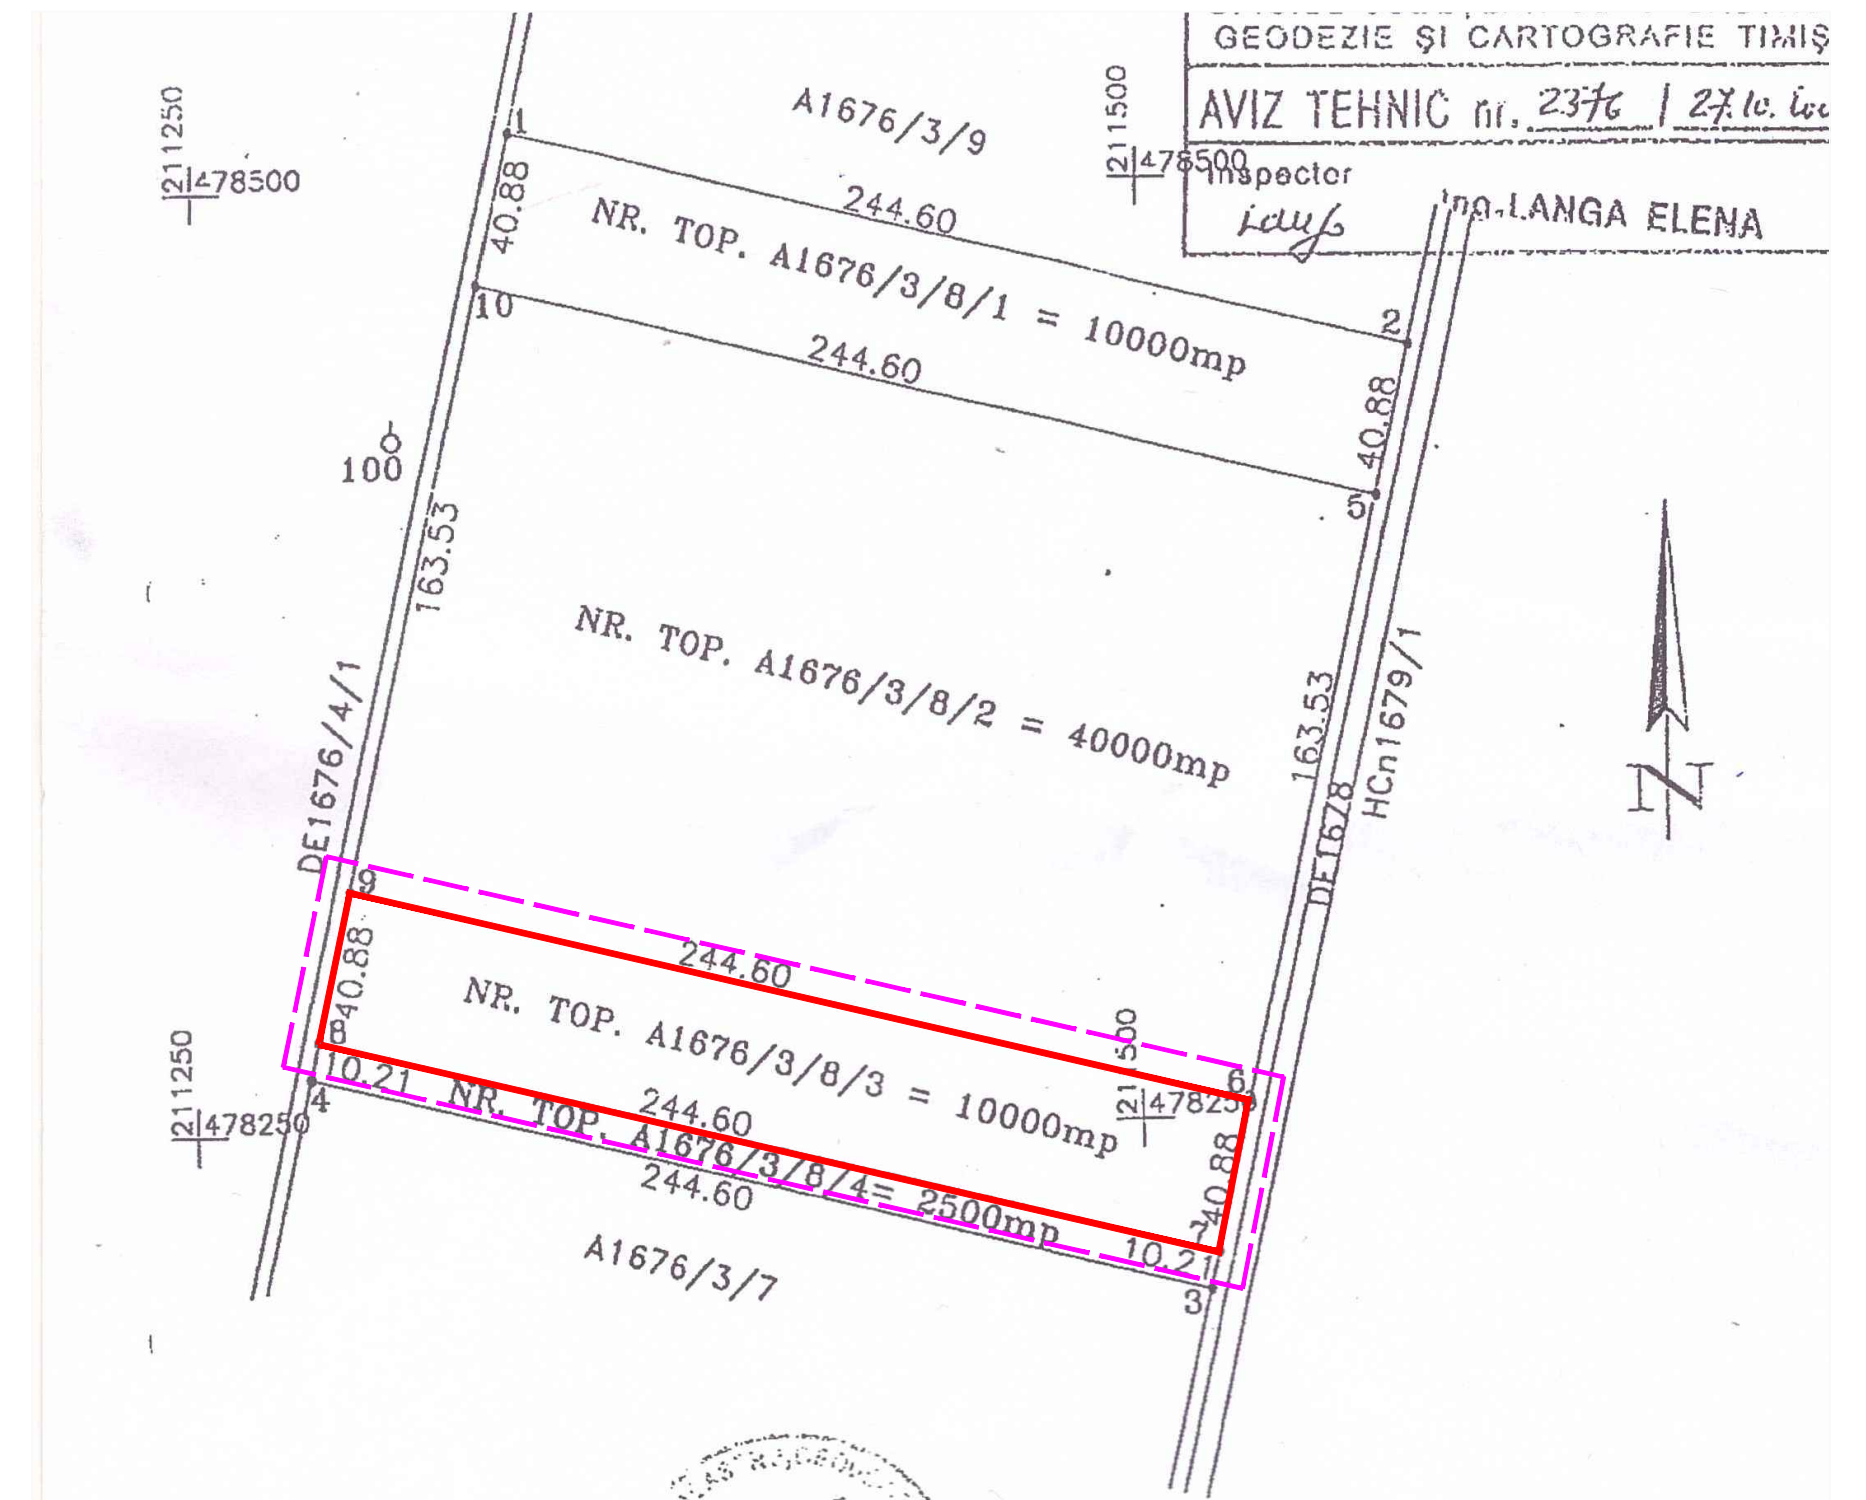


# PUZ PENTRU ZONA REZIDENTIALA CU DOTARI SI SERVICII PUBLICE TIMISOARA, STRADA GARANA, CF411617, NR.TOP. A1676/3/8/3

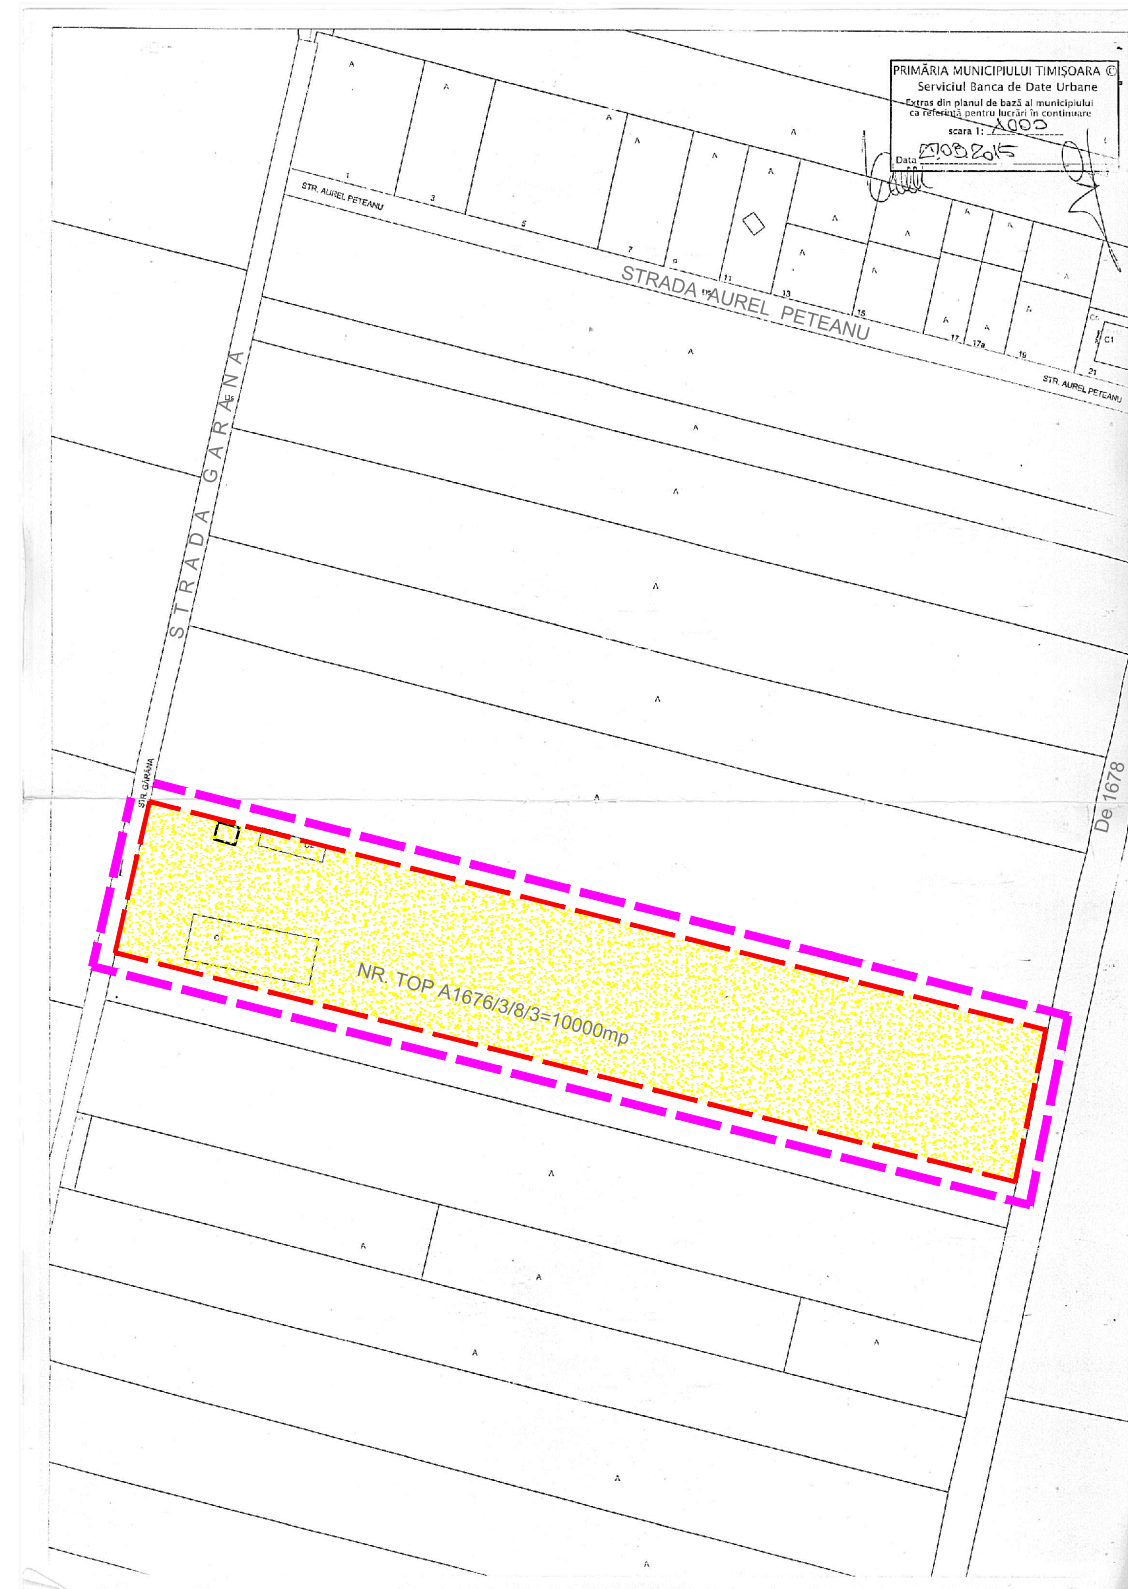

## LEGENDA

- LIMITA DE PROPRIETATE PARCELA CARE A GENERAT PUZ
- - - LIMITA ZONA DE STUDIU

VERIFICATOR/ EXPERT	NUME	SEMNATURA	ȚARA	REFERAT / EXPERTIZA NR. /DATA
BIROU INDIVIDUAL DE ARHITECTUR DOINA BENEĂ				Beneficiar LUNCAN LIVIU SI LUNCAN MURA Pr. nr. 18/2017
ȚARA	NUME	SEMNATURA	SCARA	Titlu proiect: PUZ PENTRU ZONA REZIDENTIALA CU DOTARI SI SERVICII PUBLICE TIMISOARA, STR. GARANA, CF.nr.411617, NR.TOP.1676/3/8/3
PROIECTAT	arh. BENEĂ D.		1:1000	Faza: AVIZ INITIERE.
DESENAT	arh. BENEĂ D.		DATA 02.2017	Titlu planșei: SITUATIE EXISTENTA Pl.nr.1