


STUDIU DE OPORTUNITATE


ANSAMBLU REZIDENTIAL LOCUINTE COLECTIVE IN REGIM P+2E

PLAN INCADRARE

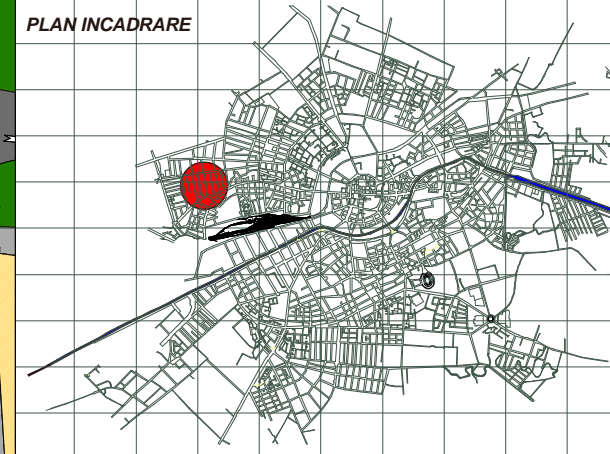

LEGENDA

- Limita zona studiata
- Limita de proprietate teren reglementat
- Limita de dezmembrare
- Circulatie auto - existenta
- Circulatie pietonala - existenta
- Zona verde de aliniament - existenta
- Zona de locuinte pt. max. 2 familii - existenta
- Locuinte pt. max. 2 familii (P; P+1E; P+1E+M) - existente
- Servicii (P; P+1E+M) - existente
- Cladiri de servicii (P+1E+M) - existente
- Circulatie auto de incinta - propusa
- Circulatie pietonala de incinta - propusa
- Parcaje ecologice in incinta - propusa
- Zona verde in incinta - propusa
- Locuinte colective (P+2E) - propusa
- Limita zona de implantare constructii - propusa
- Legatura de perspectiva

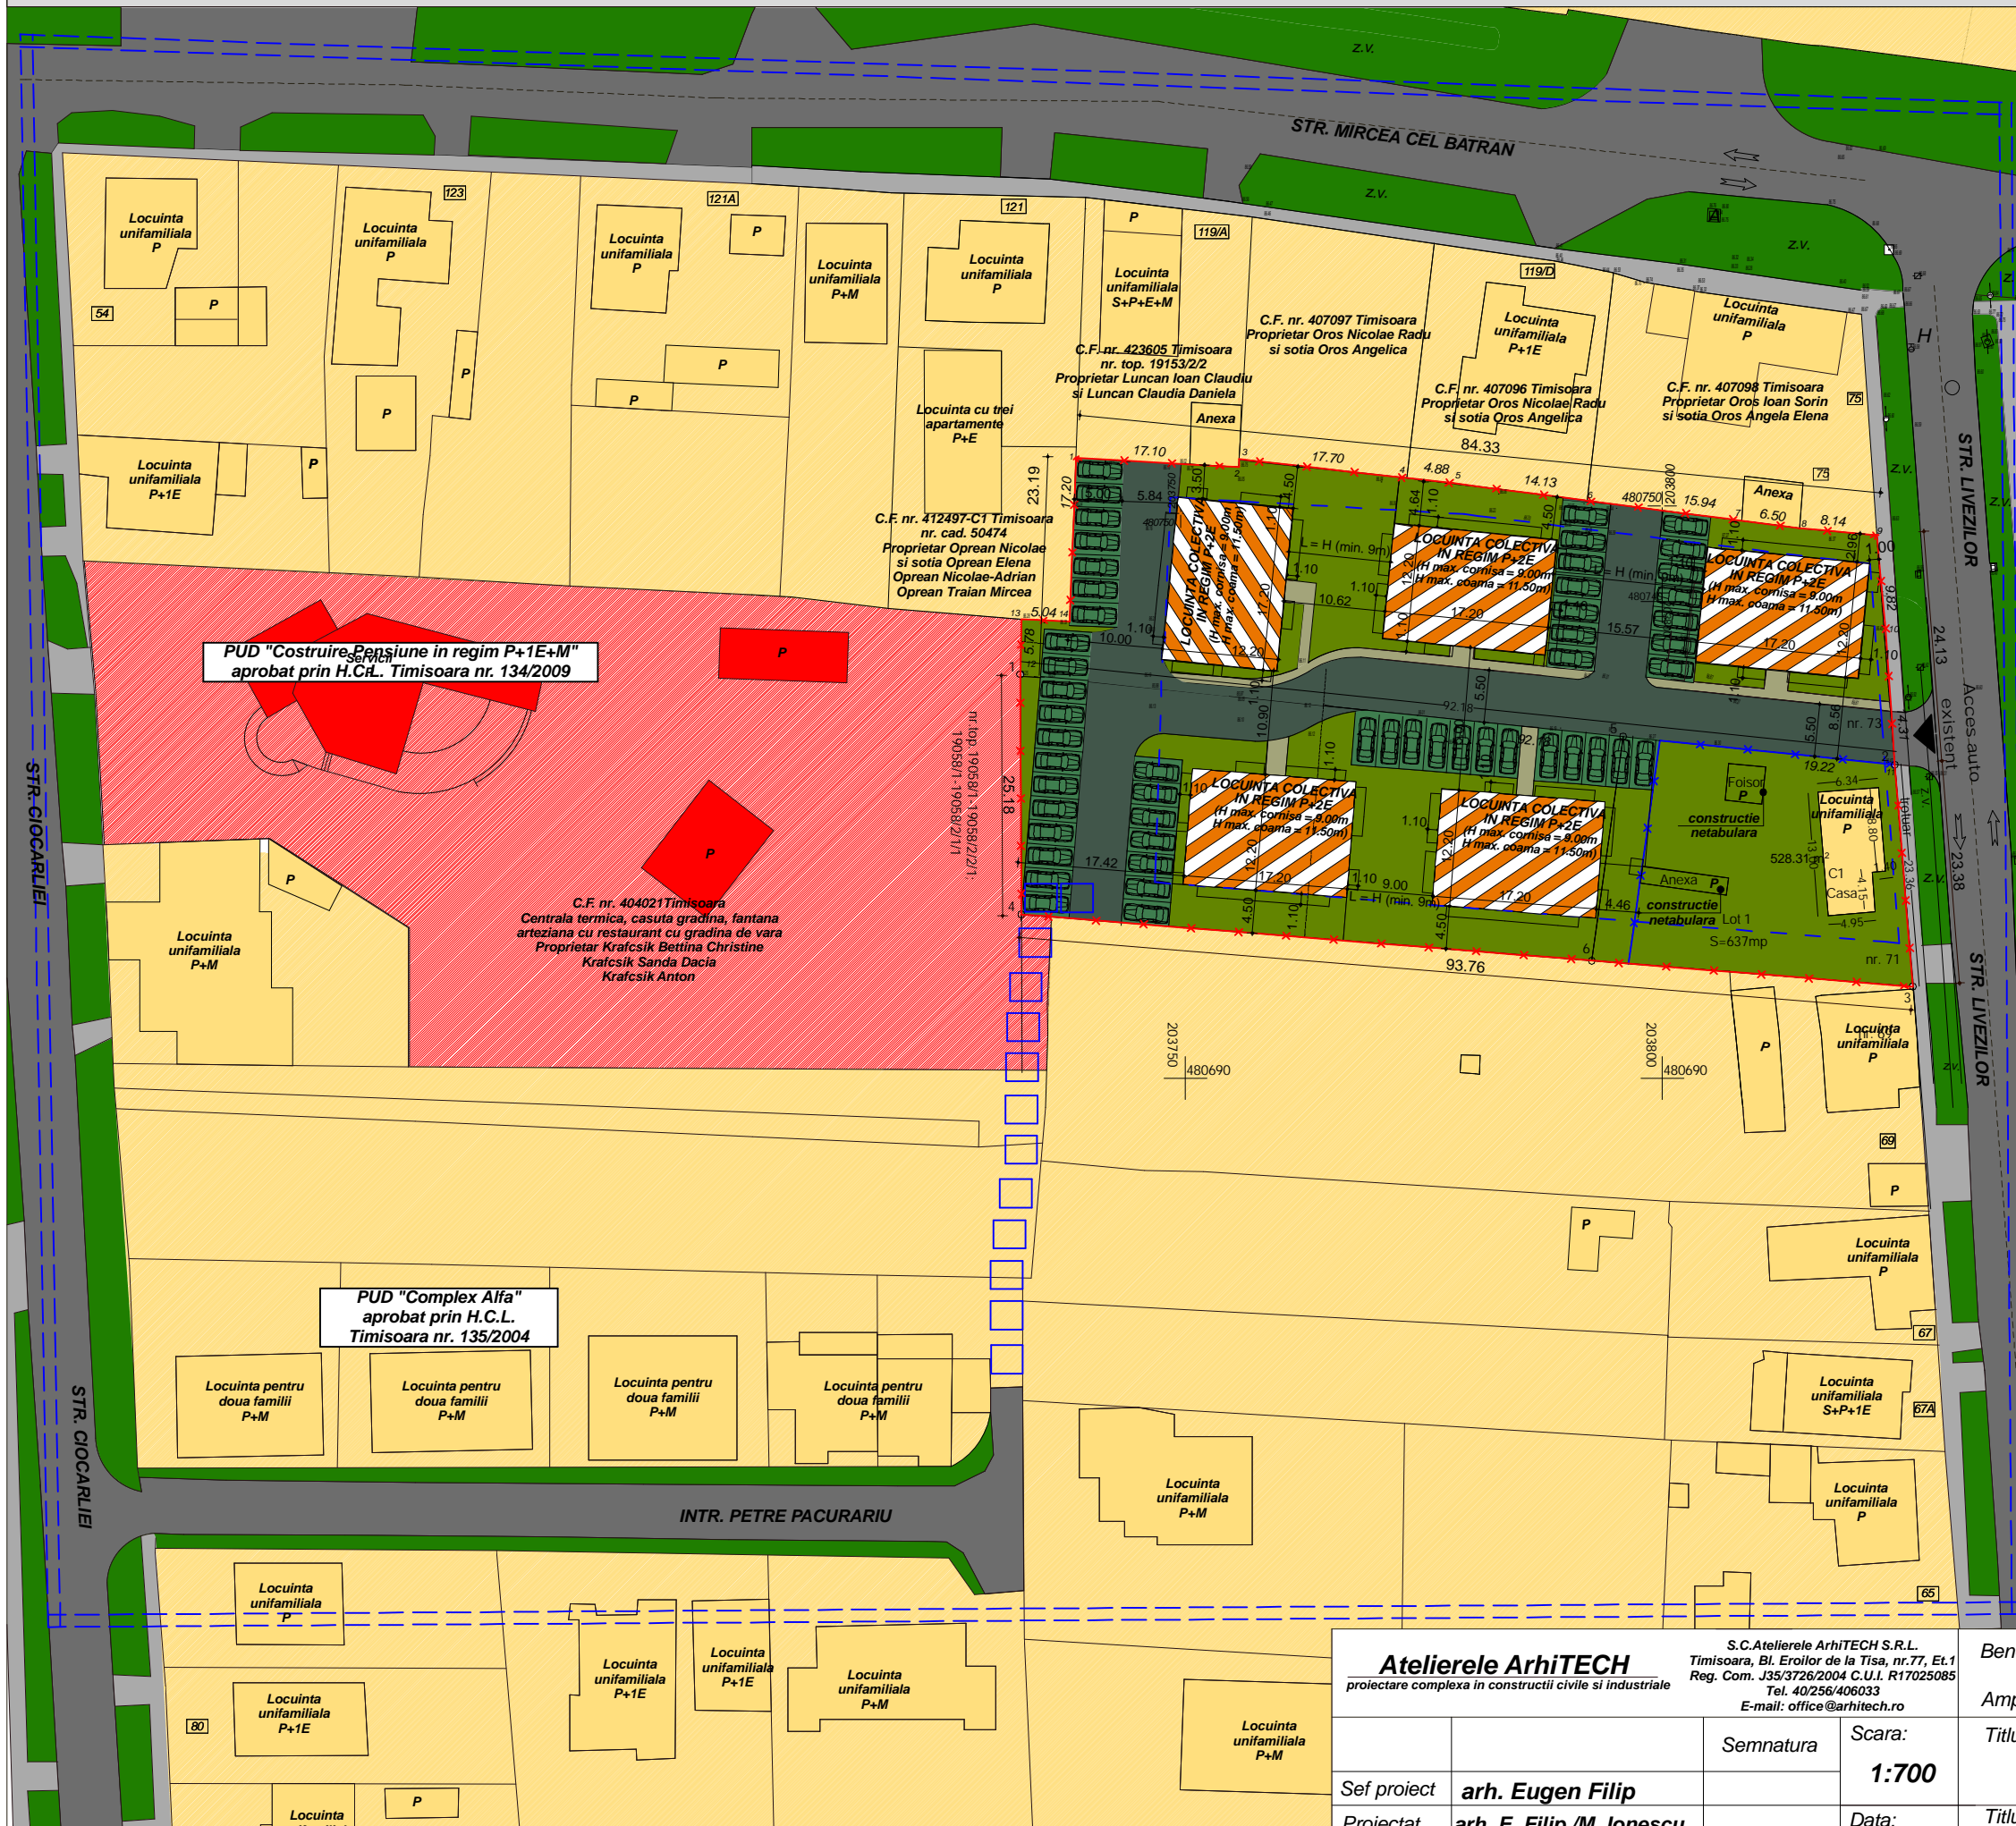

PUD "Costruire Pensune in regim P+1E+M"
 aprobat prin H.C.L. Timisoara nr. 134/2009

PUD "Complex Alfa"
 aprobat prin H.C.L. Timisoara nr. 135/2004

C.F. nr. 404021 Timisoara
 Centrala termica, casuta gradina, fantana
 arteziana cu restaurant cu gradina de vara
 Proprietar Krafcsik Bettina Christine
 Krafcsik Sanda Dacia
 Krafcsik Anton

C.F. nr. 407097 Timisoara
 Proprietar Oros Nicolae Radu
 si sotia Oros Angelica

C.F. nr. 423605 Timisoara
 nr. top. 19153/2/2
 Proprietar Luncan Ioan Claudiu
 si Luncan Claudia Daniela

C.F. nr. 407096 Timisoara
 Proprietar Oros Nicolae Radu
 si sotia Oros Angelica

C.F. nr. 407098 Timisoara
 Proprietar Oros Ioan Sorin
 si sotia Oros Angela Elena

C.F. nr. 412497-C1 Timisoara
 nr. cad. 50474
 Proprietar Oprean Nicolae
 si sotia Oprean Elena
 Oprean Nicolae-Adrian
 Oprean Traian Mircea

10 LOCUINTA COLECTIVA
 IN REGIM P+2E
 (H max. cornisa = 9.00m
 H max. coborâ = 11.50m)

LOCUINTA COLECTIVA
 IN REGIM P+2E
 (H max. cornisa = 9.00m
 H max. coborâ = 11.50m)

LOCUINTA COLECTIVA
 IN REGIM P+2E
 (H max. cornisa = 9.00m
 H max. coborâ = 11.50m)

FOLOS P
 constructie netabulara

Anexa P
 constructie netabulara Lot 1
 S=637mp

Locuinta unifamiliala P
 nr. 71

Locuinta unifamiliala P
 nr. 72

UTR 8

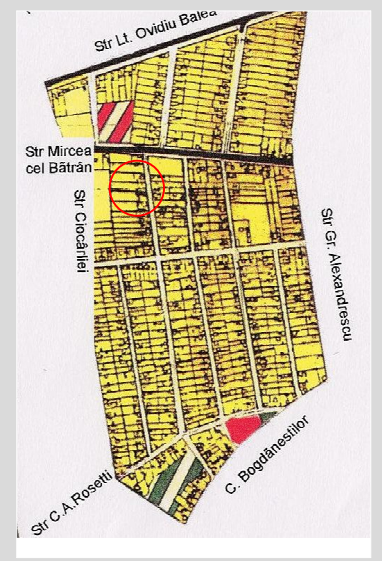

Atelierele ArhiTECH proiectare complexa in constructii civile si industriale		S.C. Atelierele ArhiTECH S.R.L. Timisoara, Bl. Eroilor de la Tisa, nr.77, Et.1 Reg. Com. J35/3726/2004 C.U.I. R17025085 Tel. 40/256/406033 E-mail: office@arhitech.ro		Beneficiar: Savoiu Cristian Mihail	Proiect nr.: 28/LIV/15
Semnatura		Scara: 1:700	Amplasament: Timisoara, Str. Livezilor, nr.71-73		Faza: STUDIU DE OPORTUNITATE
Sef proiect	arh. Eugen Filip	Data:	Titlu proiect: ANSAMBLU REZIDENTIAL LOCUINTE COLECTIVE IN REGIM P+2E		Plansa nr.: 04 A
Proiectat	arh. E. Filip / M. Ionescu	Decembrie 2015	Titlu plansa: PROPUNERE MOBILARE		
Desenat	arh. Mireana Ionescu				