


### LEGENDA:

- Constructii pe amplasamente vecine
- Circulatii drumuri
- Unitati industrie nepoluanta si birouri cu servicii complementare
- Zone verzi
- Limita proprietate existenta
- Limita zona studiata
- Limite parcele propuse
- Retrageri fata de limitele parcelei
- retragere protectie HCn

### BILANT TERITORIAL:

ZONE FUNCTIONALE	EXISTENT	PROPUS	
		S mp	% din S
INDUSTRIE NEPOLUANTA	-	17637 mp	46.41 %
ZONA CIRCULATII SI ACCES AUTO	-	11505.14 mp	30.28%
ZONE VERZI	-	8857.86 mp	23.31 %
TOTAL SUPRAFATA	38000mp	38000 mp	100 %

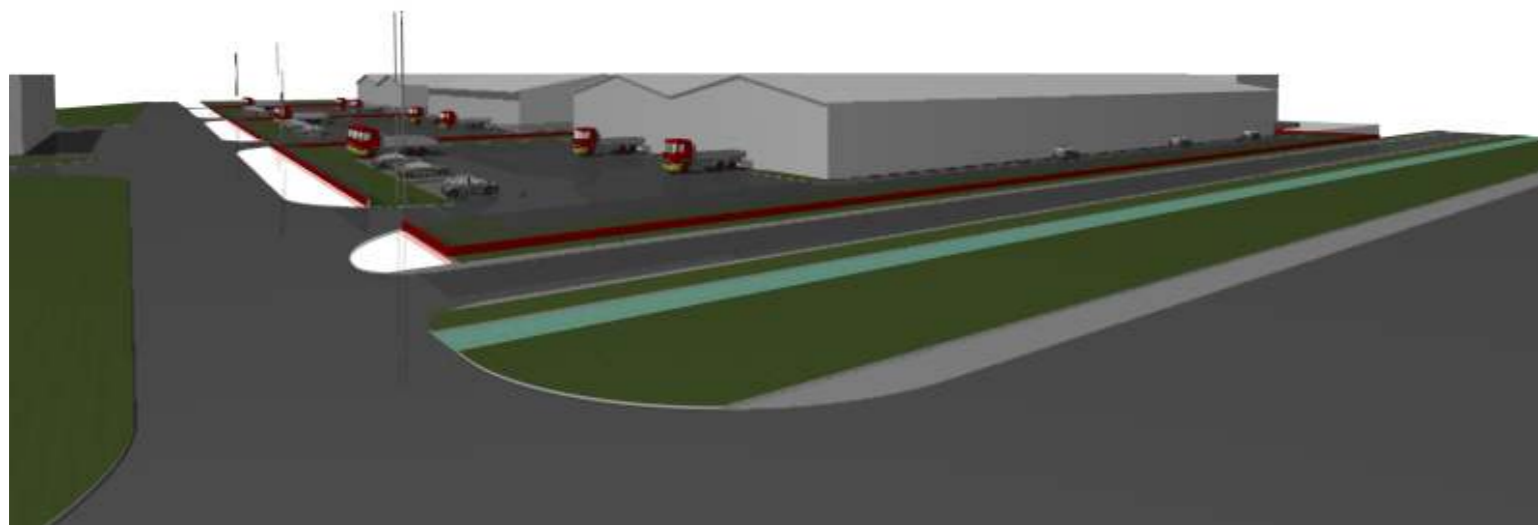

**SC "FABRICA DE PROIECTE" SRL**

Proiectant de specialitate arhitectura  
Giroc, str. Cupidon nr. 5  
TEL. 0745 048045, EMAIL: sabin.raciu@gmail.com

SEF PROIECT	arh. Sabin Raciu
INTOCMIT	arh. Sabin Raciu
PROIECTAT	arh. Ion Prunici
DESENAT	arh. Ion Prunici

NUME	SEMNETURA
Scara:	1:1500
Data:	02/2016

Amplasament:	str. Calea Aradului-extravilan, jud. Timis CF nr. 412106 (CF vechi: 129823), nr top. Cc288/1/2	
Beneficiar:	MIHAI BIZA FLORICA	Proiect nr. 257/2016
Titlul proiectului:	Construire hala productie nepoluanta, birouri cu servicii conexe si imprejurii	Faza: AVIZ oportunitate
Titlul plansei:	Plan posibilitati mobilare	Plansa nr. A-04