


EXTRAS DIN NOUL PUG - ZONIFICAREA PROPUISA

- ZONĂ LOCUINTE CU DOTĂRI DE INTERES LOCAL
- ZONĂ LOCUINTE CU DOTĂRI DE INTERES LOCAL SI GENERAL
- STRADĂ EXISTENTĂ
- STRADĂ PROPUISĂ/ REALINIAREA CLĂDIRILOR PENTRU MODERNIZAREA PROFILULUI STRĂZII

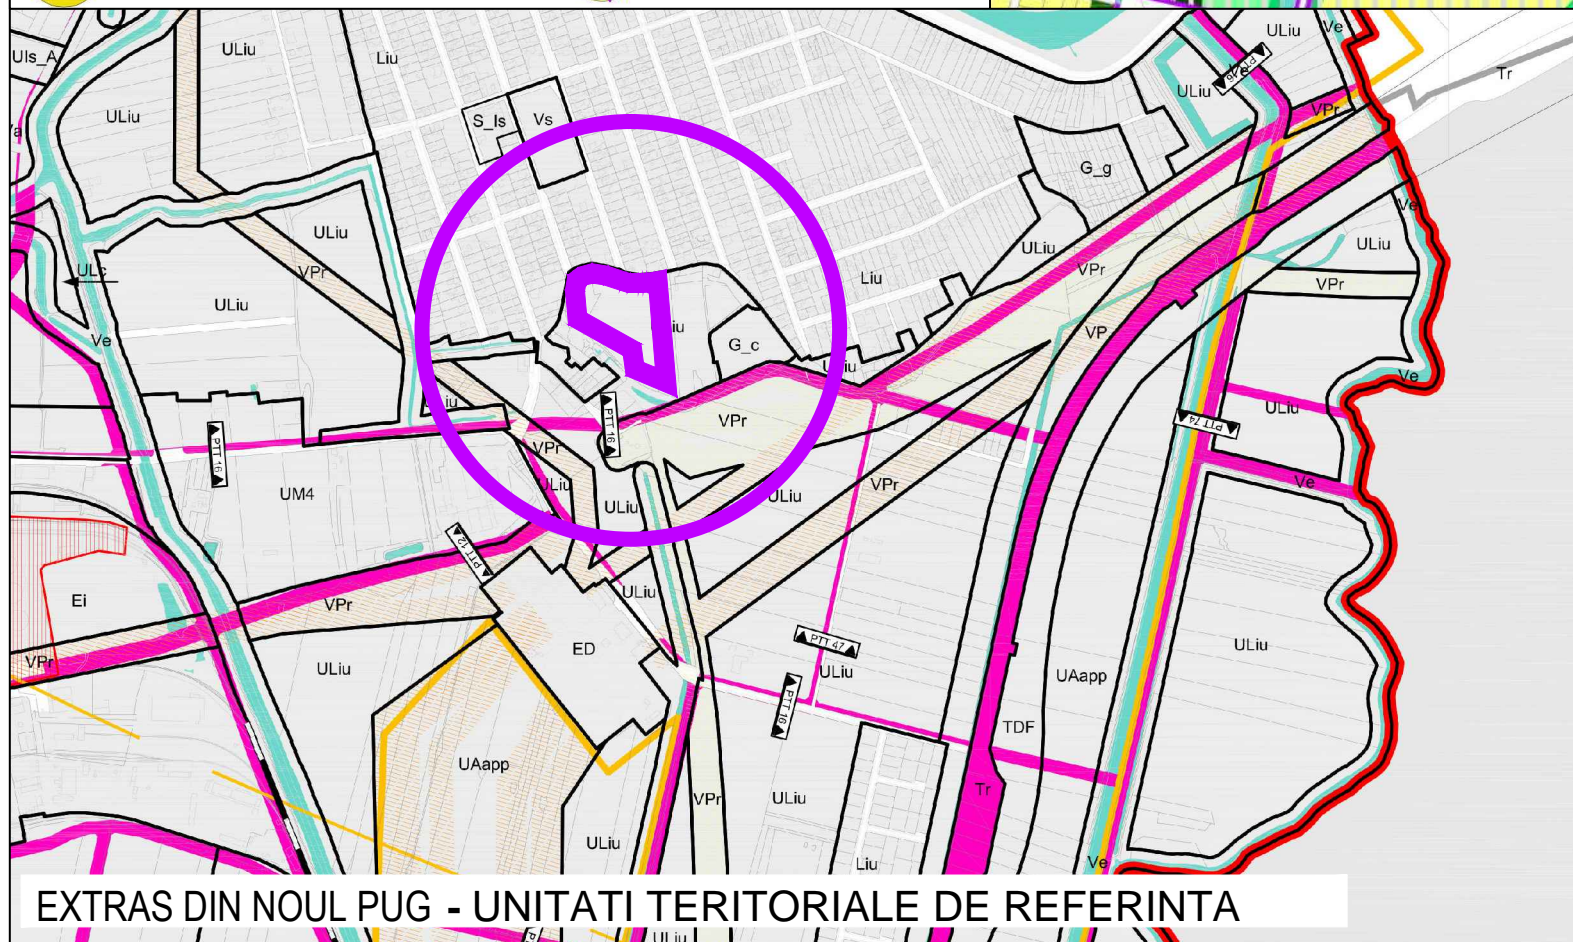



EXTRAS DIN NOUL PUG - UNITATI TERRITORIALE DE REFERINTA

Plan Urbanistic zonal


DEZVOLTARE ZONA LOCUINTE COLECTIVE SI
LOCUINTE INDIVIDUALE IN INTRAVILAN

TIMISOARA - CF 433520

=EXTRAS PUG=

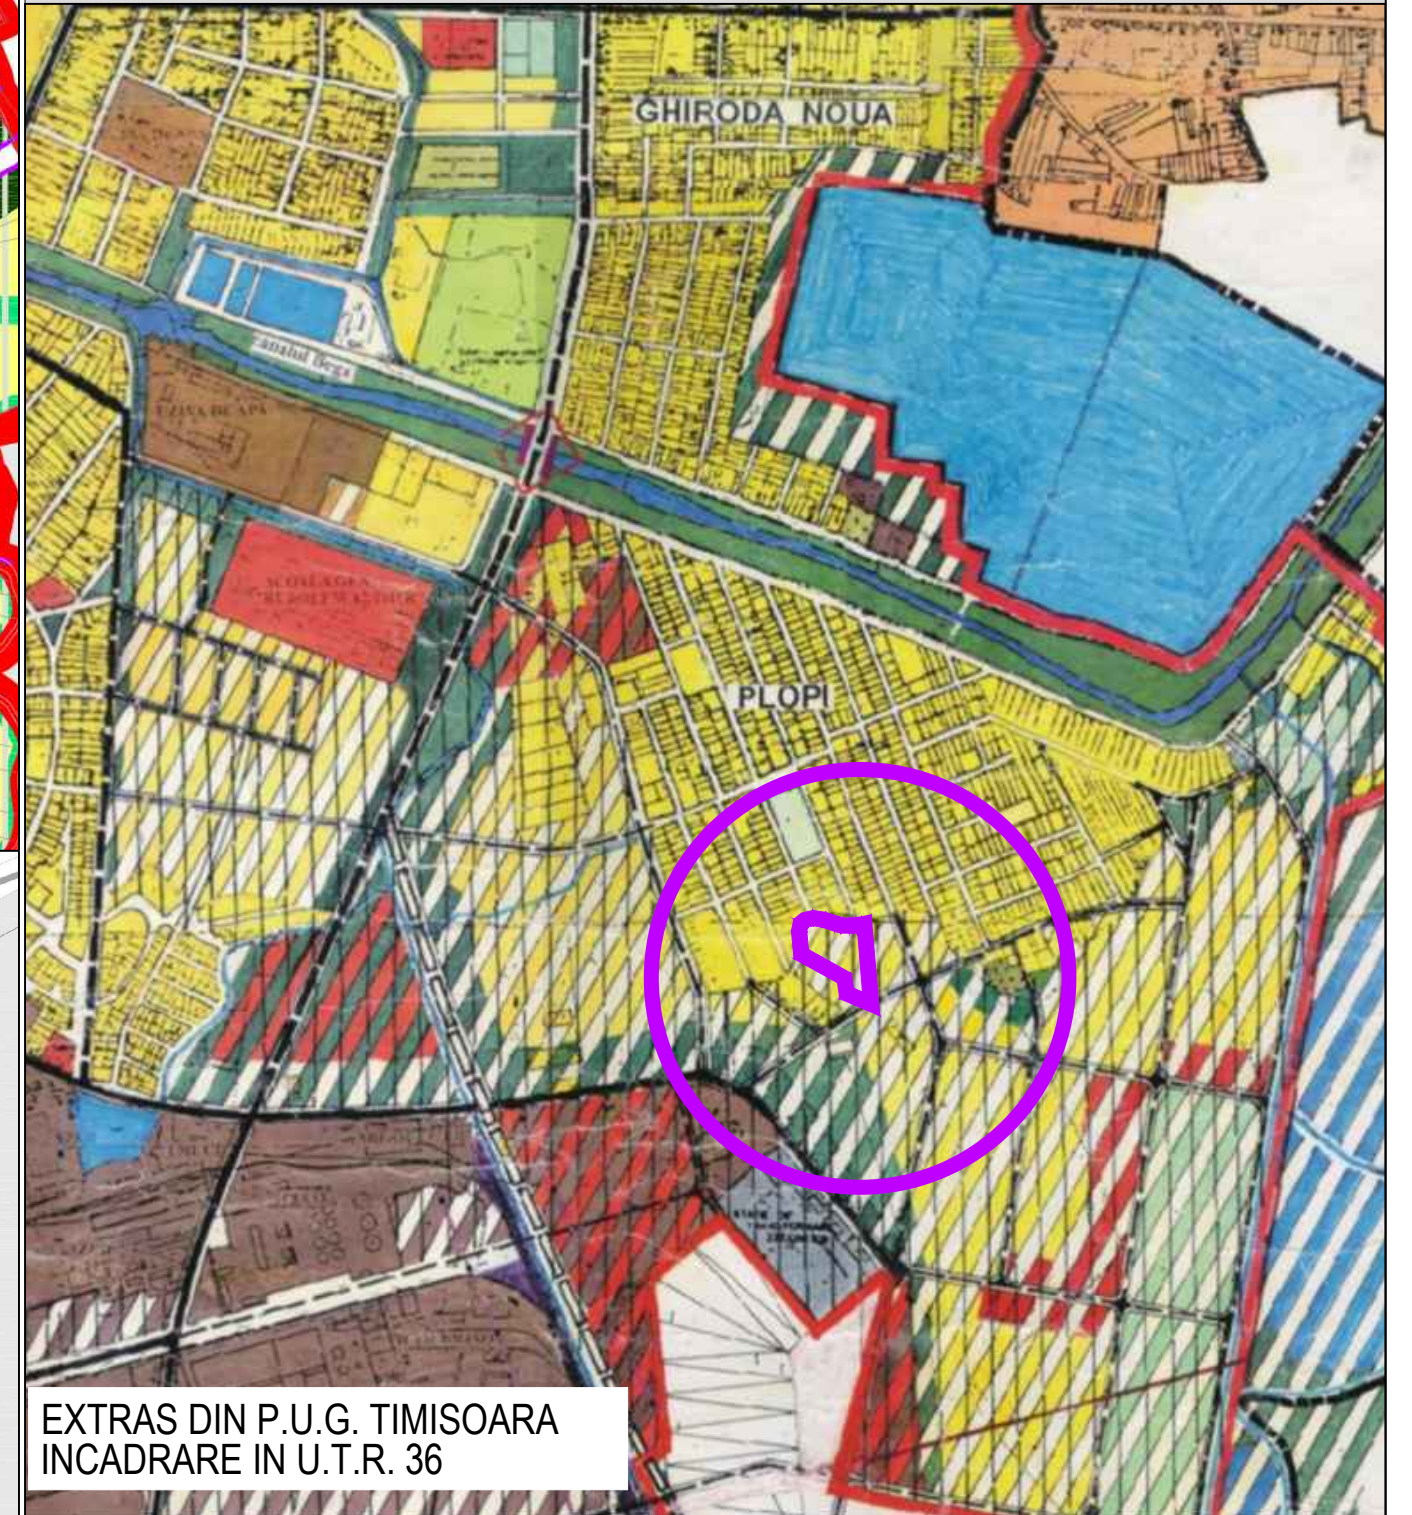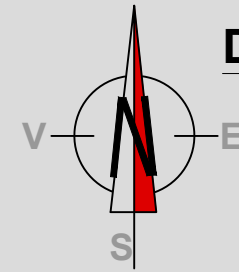

EXTRAS DIN P.U.G. TIMISOARA
INCADRARE IN U.T.R. 36

		Timisoara, 300769 Str. Ludwig von Ybl nr. 24 Tel./fax +40(0)256 403997 0724228088		Beneficiar: S.C. MARK ENTERPRISE S.R.L. Timisoara, str. Lorena, nr. 1		Proiect nr: 294/2016	
Specificatie	Nume	Semnatura	Scara:	Titlu proiect: P.U.Z.-DEZVOLTARE ZONA LOCUINTE COLECTIVE SI LOCUINTE INDIVIDUALE IN INTRAVILAN TIMISOARA CF. 433520 nr. top, 433520		Faza: A.O. + P.U.Z.	
Sef proiect	arh. Dan BELEA		12	Titlu plansa: INCADRARE PUG		Pl. nr: 01.1	
Proiectat	arh. Dan BELEA		2016				
Desenat	arh. Delia Vizitiu						