




P.U.Z.

"Reconfigurare și extindere zonă servicii și depozitare existentă; dezvoltare zonă rezidențială cu funcțiuni complementare" cu modificarea Avizului de Oportunitate nr. 15 / 29.09.2016
Calea Buziașului, nr. 126, CF nr. 430558, 442663, Intravilan Timișoara, jud. Timiș


ÎNCADRARE ÎN TERITORIU




EXTRAS DIN PUG TIMIȘOARA IN VIGOARE

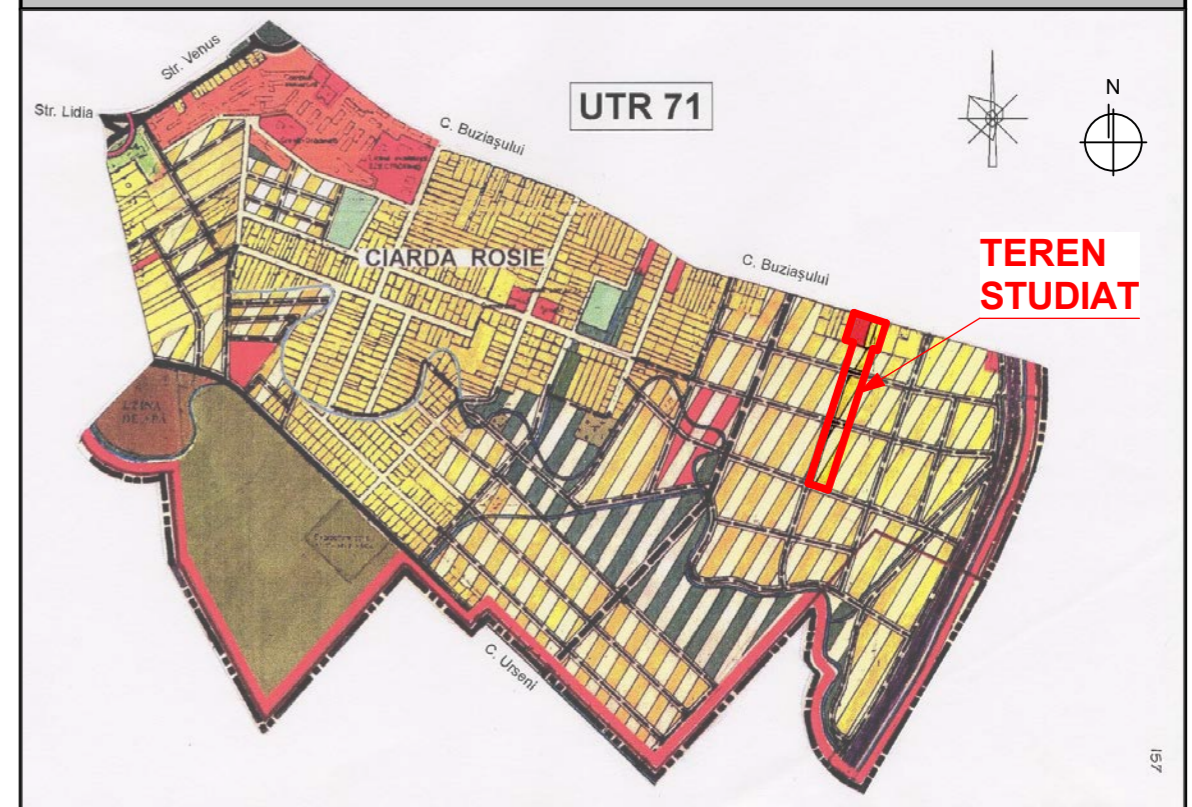

EXTRAS DIN PUG TIMIȘOARA ETAPA 4 ÎN LUCRU

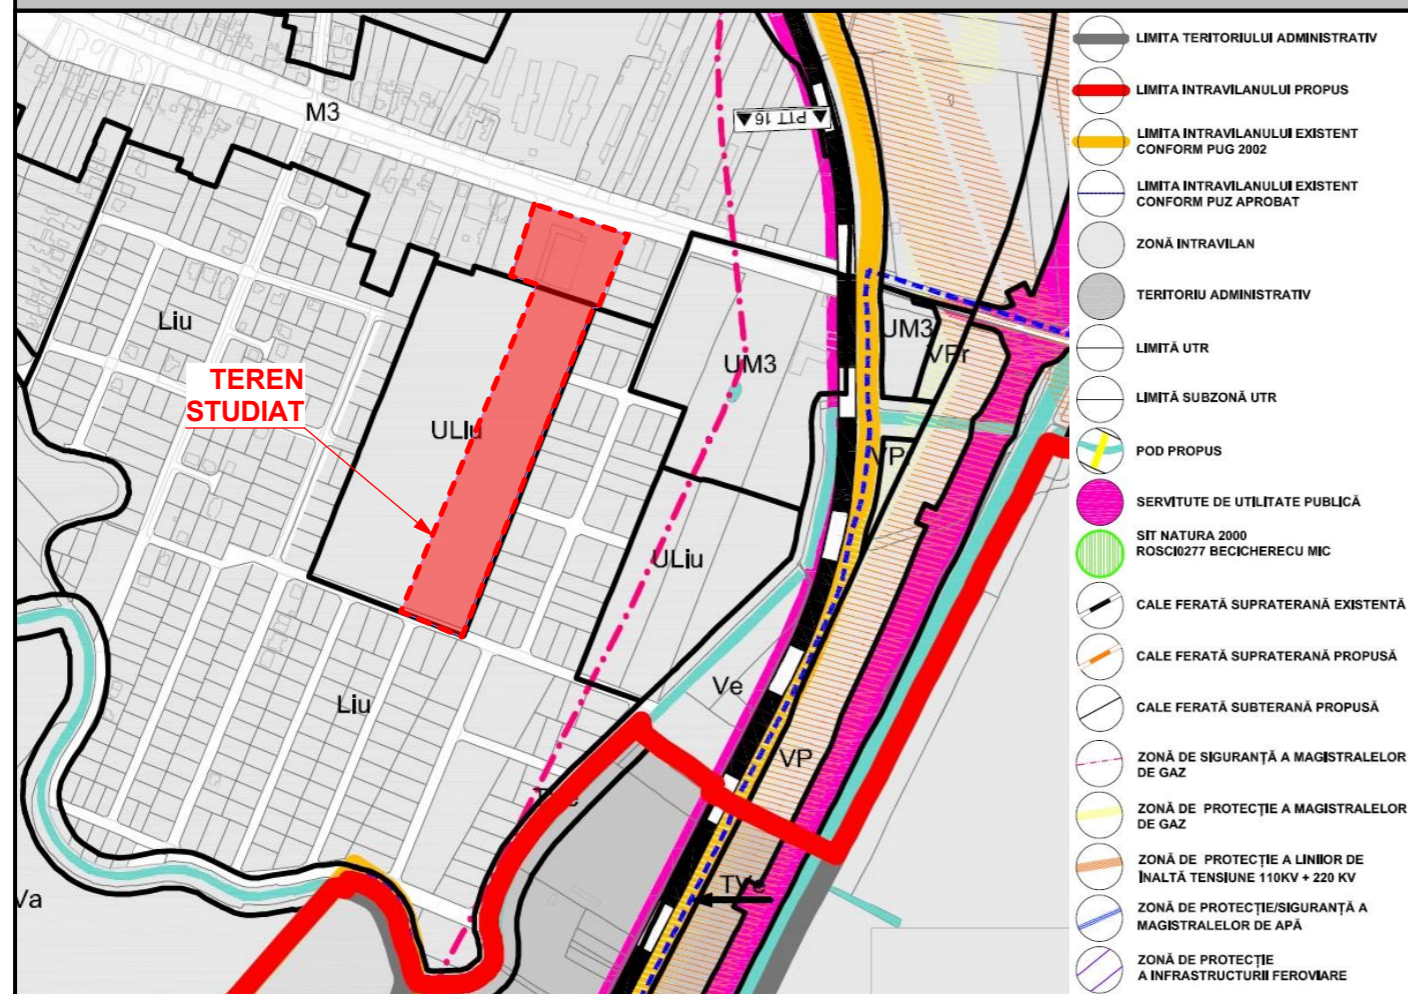

- LIMITA TERITORIULUI ADMINISTRATIV
- LIMITA INTRAVILANULUI PROPUȘ
- LIMITA INTRAVILANULUI EXISTENT CONFORM PUG 2002
- LIMITA INTRAVILANULUI EXISTENT CONFORM PUZ APROBAT
- ZONĂ INTRAVILAN
- TERITORIU ADMINISTRATIV
- LIMITĂ UTR
- LIMITĂ SUBZONĂ UTR
- POD PROPUȘ
- SERVICIUTE DE UTILITATE PUBLICĂ
- SIT NATURA 2000 ROSC10277 BECICHERECU MIC
- CALE FERATĂ SUPRATERANĂ EXISTENTĂ
- CALE FERATĂ SUPRATERANĂ PROPUȘĂ
- CALE FERATĂ SUBTERANĂ PROPUȘĂ
- ZONĂ DE SIGURANȚĂ A MAGISTRALELOR DE GAZ
- ZONĂ DE PROTECȚIE A MAGISTRALELOR DE GAZ
- ZONĂ DE PROTECȚIE A LINIILOR DE ÎNALTĂ TENSIUNE 110KV + 220 KV
- ZONĂ DE PROTECȚIE/SIGURANȚĂ A MAGISTRALELOR DE APĂ
- ZONĂ DE PROTECȚIE A INFRASTRUCTURII FEROVIARE

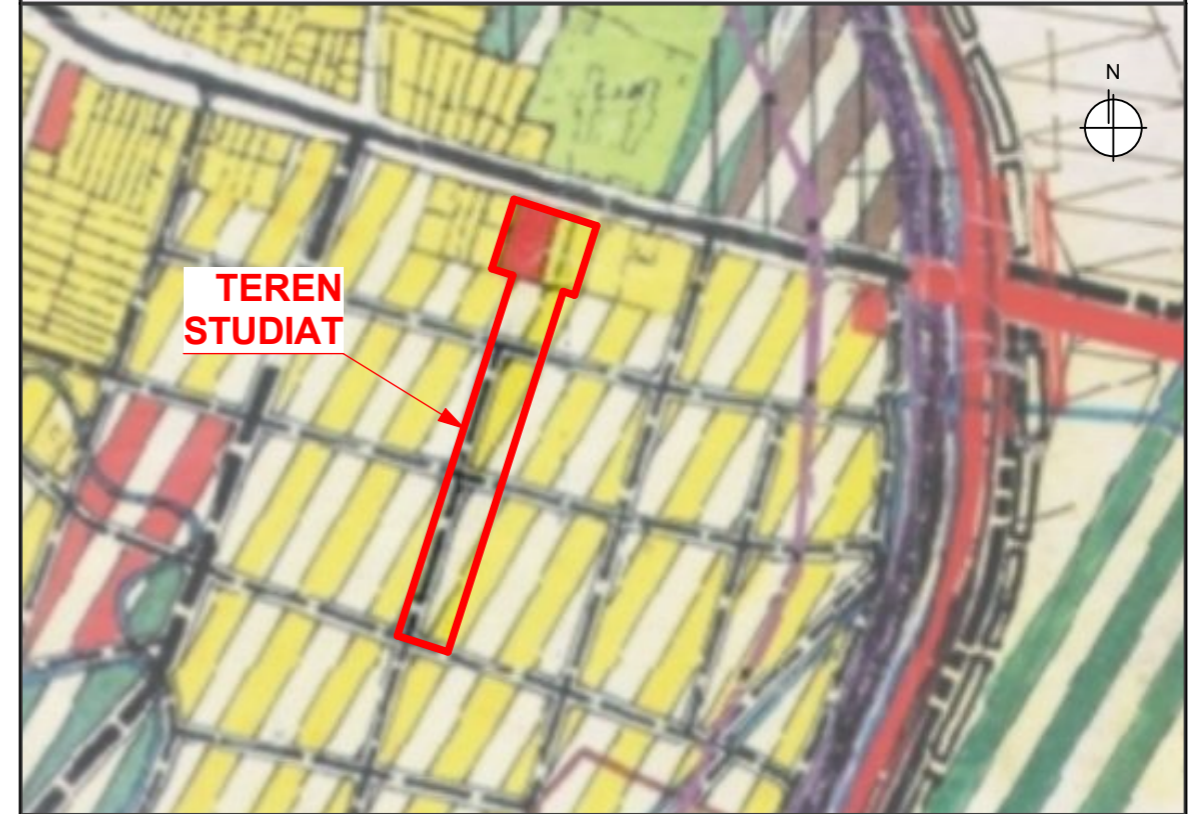

Specialist R.U.R.	arh. Georgeta Trîmbițaș	Proiectant : S.C. "ARHITECT TRIMBITAS" S.R.L. RO 7951780 J35/1396/1995 str. M. M. Todorov, nr.2, Timișoara, jud. Timiș tel. +4-0744698012, tel./fax: +4 (0256) 432212 e-mail: office@trimbitas.ro	Denumire proiect: PLAN URBANISTIC ZONAL "Reconfigurare și extindere zonă servicii și depozitare existentă; dezvoltare zonă rezidențială cu funcțiuni complementare" cu modificarea Avizului de Oportunitate nr. 15/29.09.2016 Calea Buziașului, nr.126, CF 430558, 442663, Timișoara	Nr. proiect: 140/2015
Șef proiect: arh. Georgeta Trîmbițaș	Beneficiar: S.C. RANDLER GROUP S.R.L., Poparad Sorin și Poparad Adriana Zorica			Faza: P.U.Z.
Proiectat: arh. Alina Narița	Scara: 1:1000	Denumire planșă: ÎNCADRARE ÎN TERITORIU ÎNCADRARE ÎN PUG ÎN VIGOARE ÎNCADRARE ÎN PUG ETAPA 4 ÎN LUCRU	Data: august 2017	
Desenat: arh. Alina Narița	Verificat: arh. Camil Milincu		Nr. planșă: 140-A01	