


Plan de incadrare in zona
Scara 1: 10000

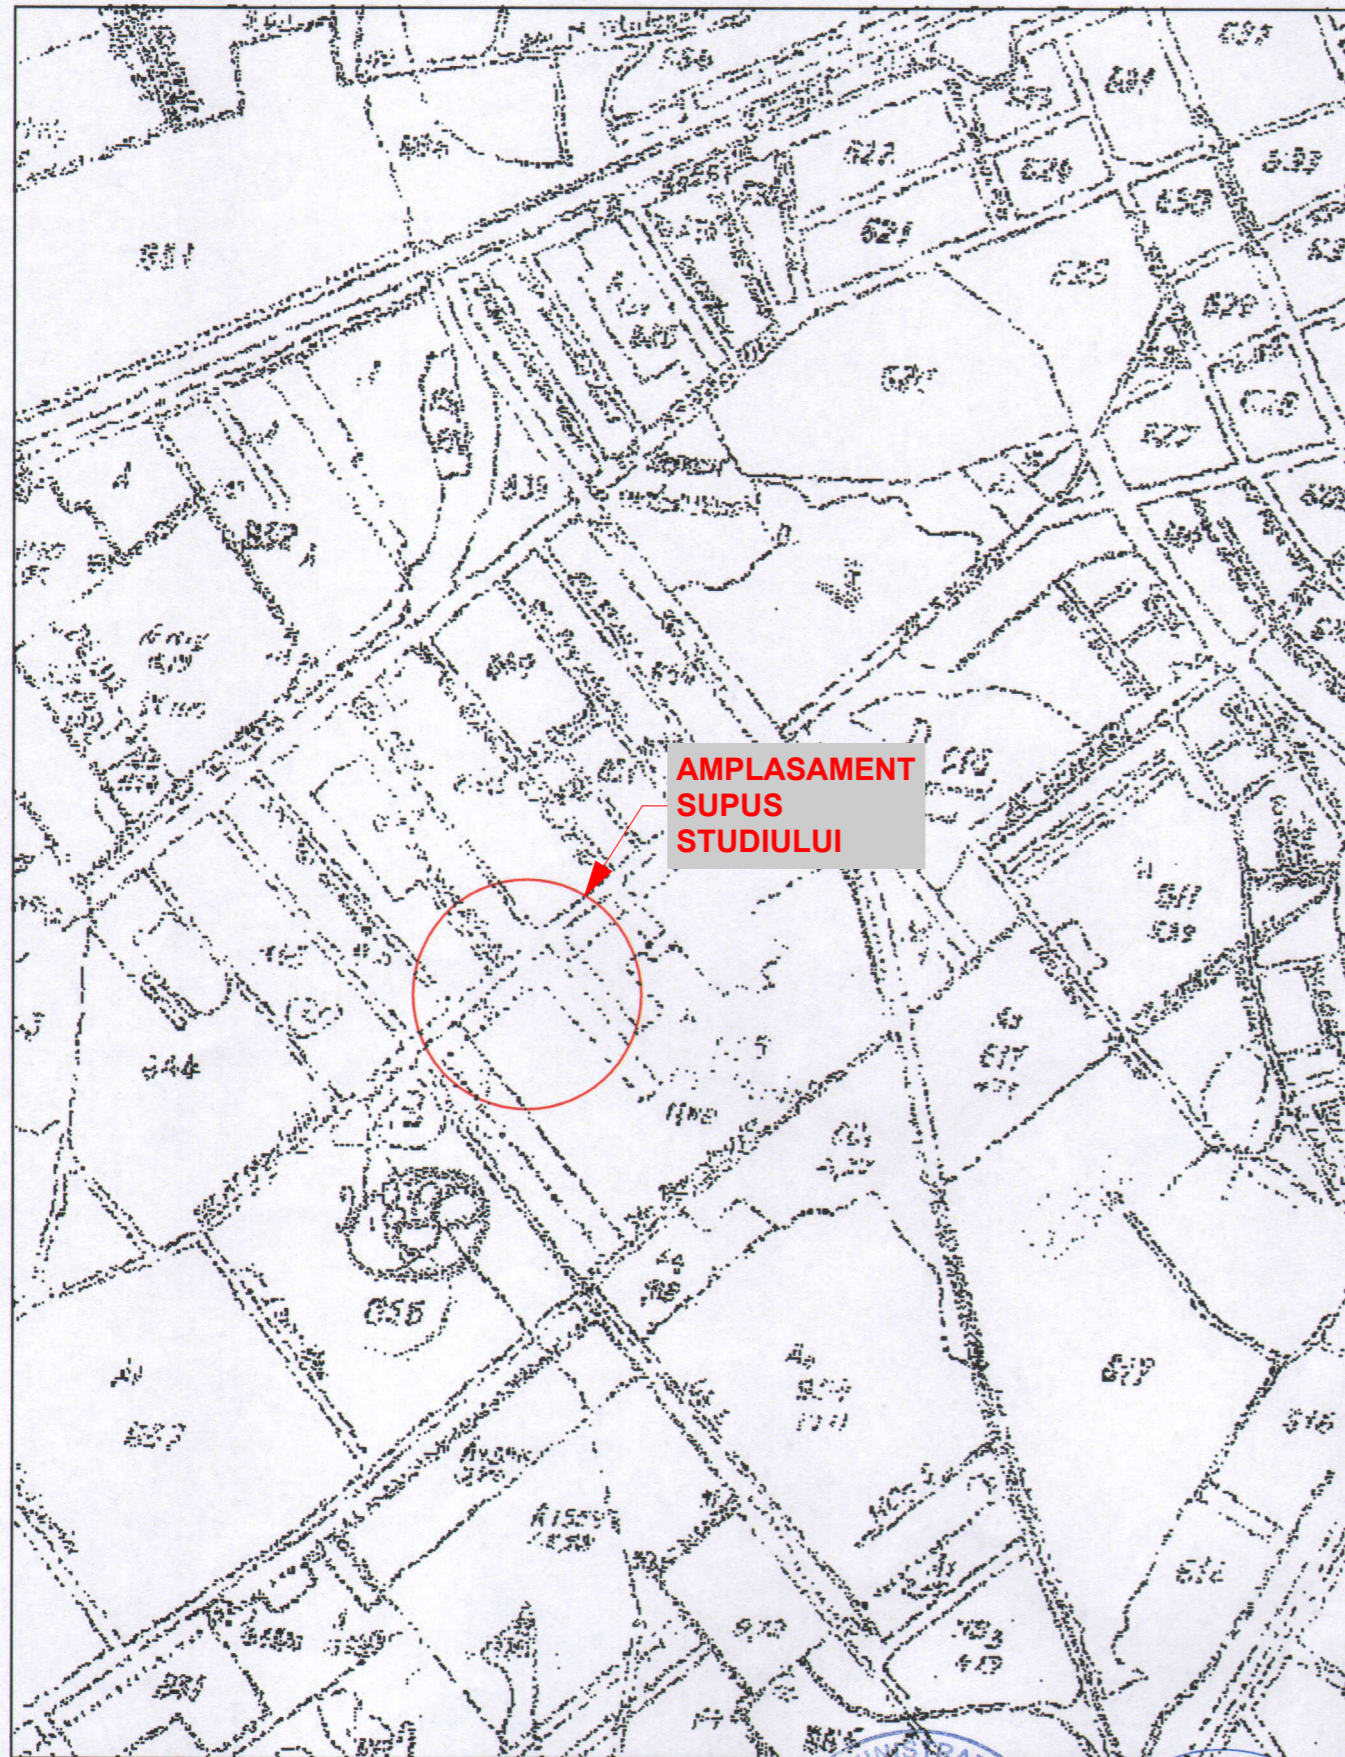


AMPLASAMENT
SUPUS
STUDIULUI

Intocmit:
S.C. PROCAD S.R.L.
ing. MIRCEA ANGELA

CERTIFICAT DE AUTORIZARE Seria B 3994 Categoria A
ing. MIRCEA ANGELA A.N.C.P.I.

CERTIFICAT DE AUTORIZARE Seria RO-B-J Nr.0447 Clasa I
S.C. PROCAD SRL A.N.C.P.I.

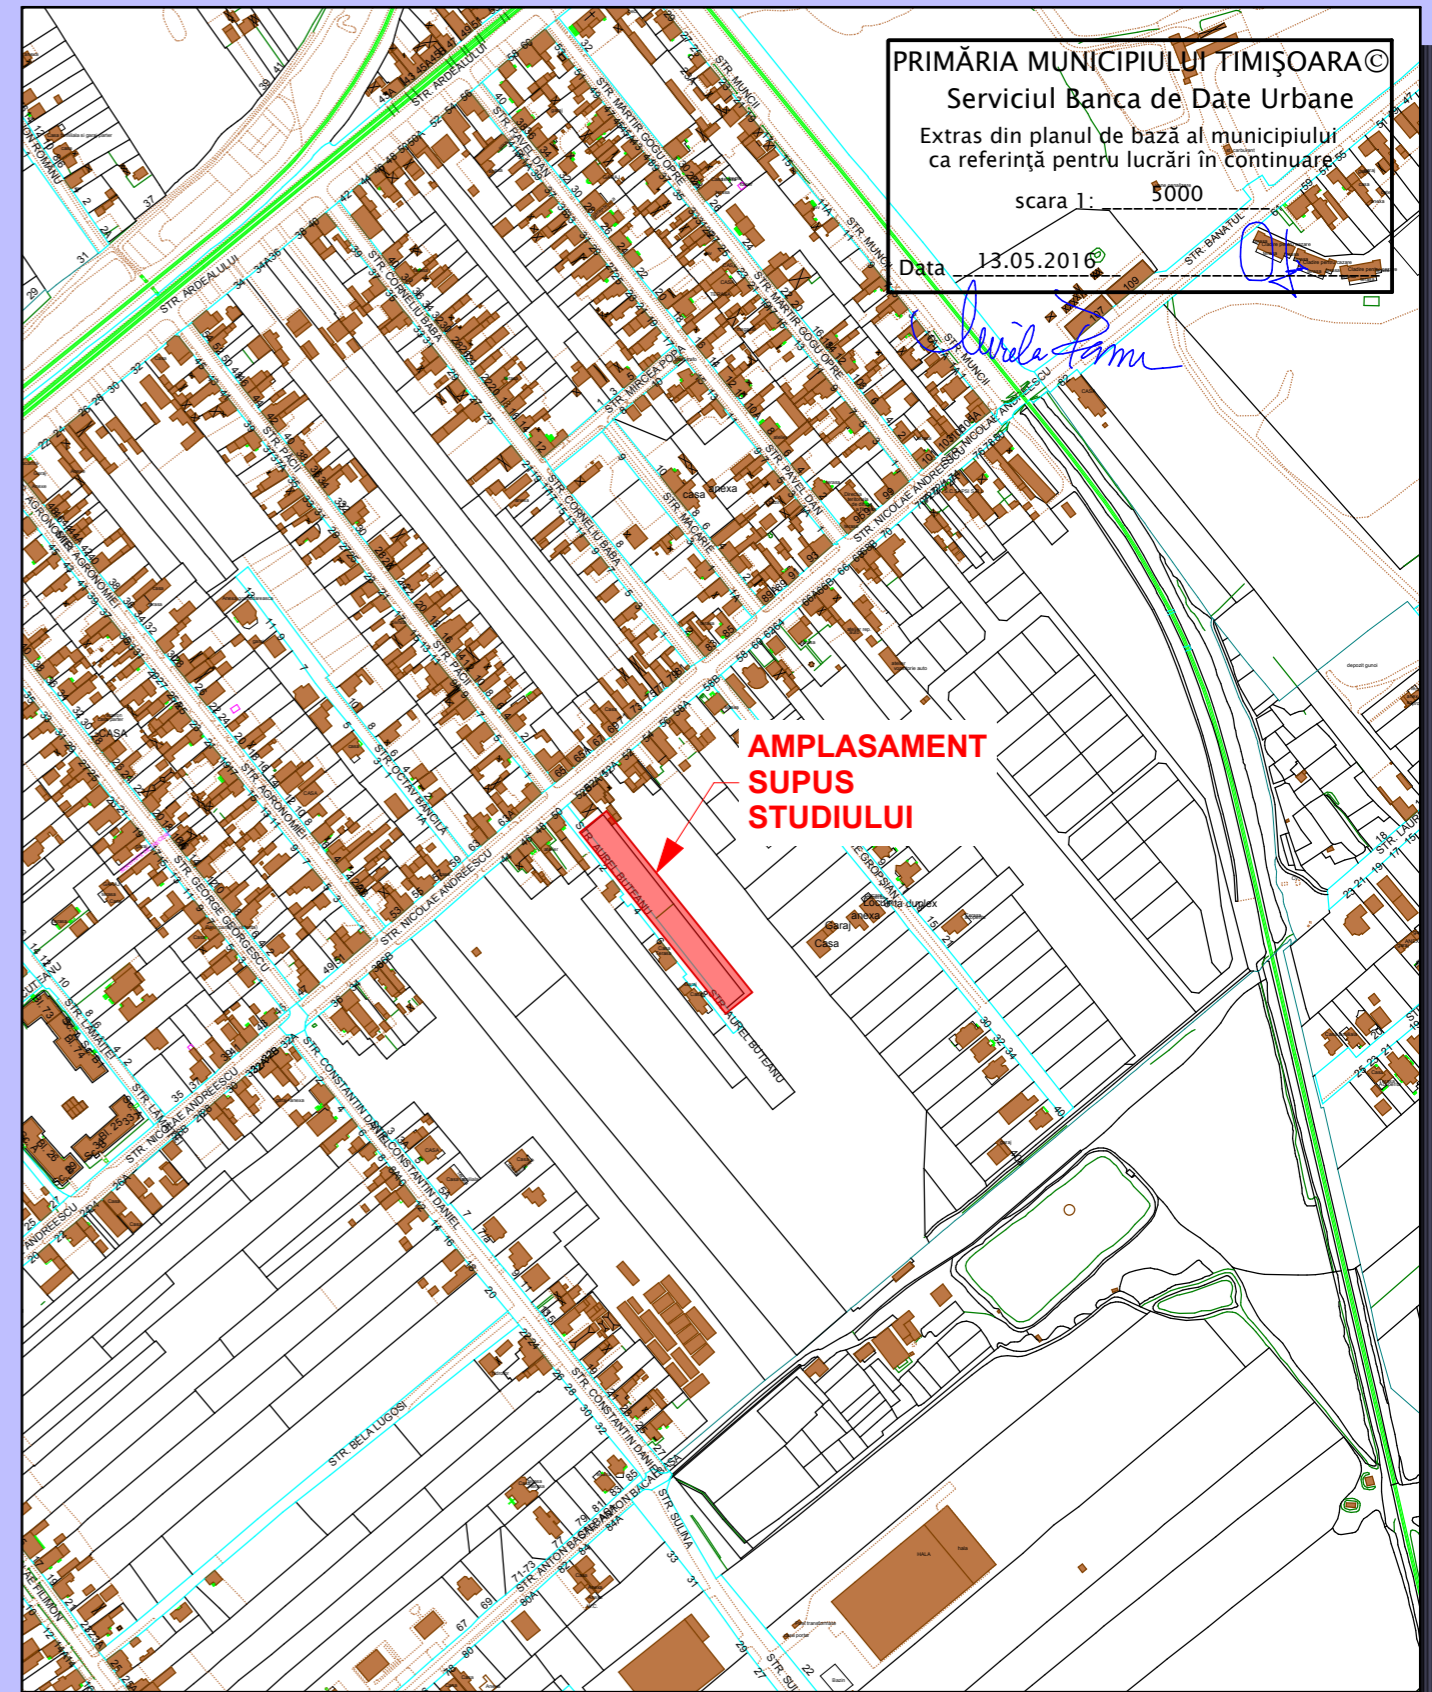

PRIMĂRIA MUNICIPIULUI TIMIȘOARA ©
Serviciul Banca de Date Urbane
Extras din planul de bază al municipiului
ca referință pentru lucrări în continuare
scara 1: 5000
Data 13.05.2016

AMPLASAMENT
SUPUS
STUDIULUI

PLAN DE INCADRARE IN ZONA

Proiectant urbanism		Referat/Expertiza nr./Data	
s.c. display station s.r.l. 300036, Timisoara, strada Dimitrie PACIUREA, nr. 7		Referat nr. din data de	
Proiectant general		Raport de expertiza tehnica nr. din data de	
www.chiciudean.com 07 31 92 62 60 CUI 25140034 J35/363/2009		Beneficiar: JAKAB VIOLET si JAKAB ALEXANDER Adresa investitiei:	
S.C. STARCHETTI&ARTETTI S.R.L.		Judet TIMIS, Municipiul Timisoara strada Aurel Buteanu, C.F. 428991	
Nume		Scara:	
Semnatura		1:5000	
Sef proiect		1:10000	
arh. Ligia BUSILA		Data:	
Proiectat		2017	
arh. C.T.CHICIUDEAN		Titlu plansa:	
Desenat-red		arh. C.T.CHICIUDEAN	
		P.U.Z. - zona rezidentiala si functiuni complementare	
		PLAN DE INCADRARE IN ZONA	
		pr.nr.:	
		5/2017	
		FAZA:	
		S.O.	
		plansa nr.:	
		1	