

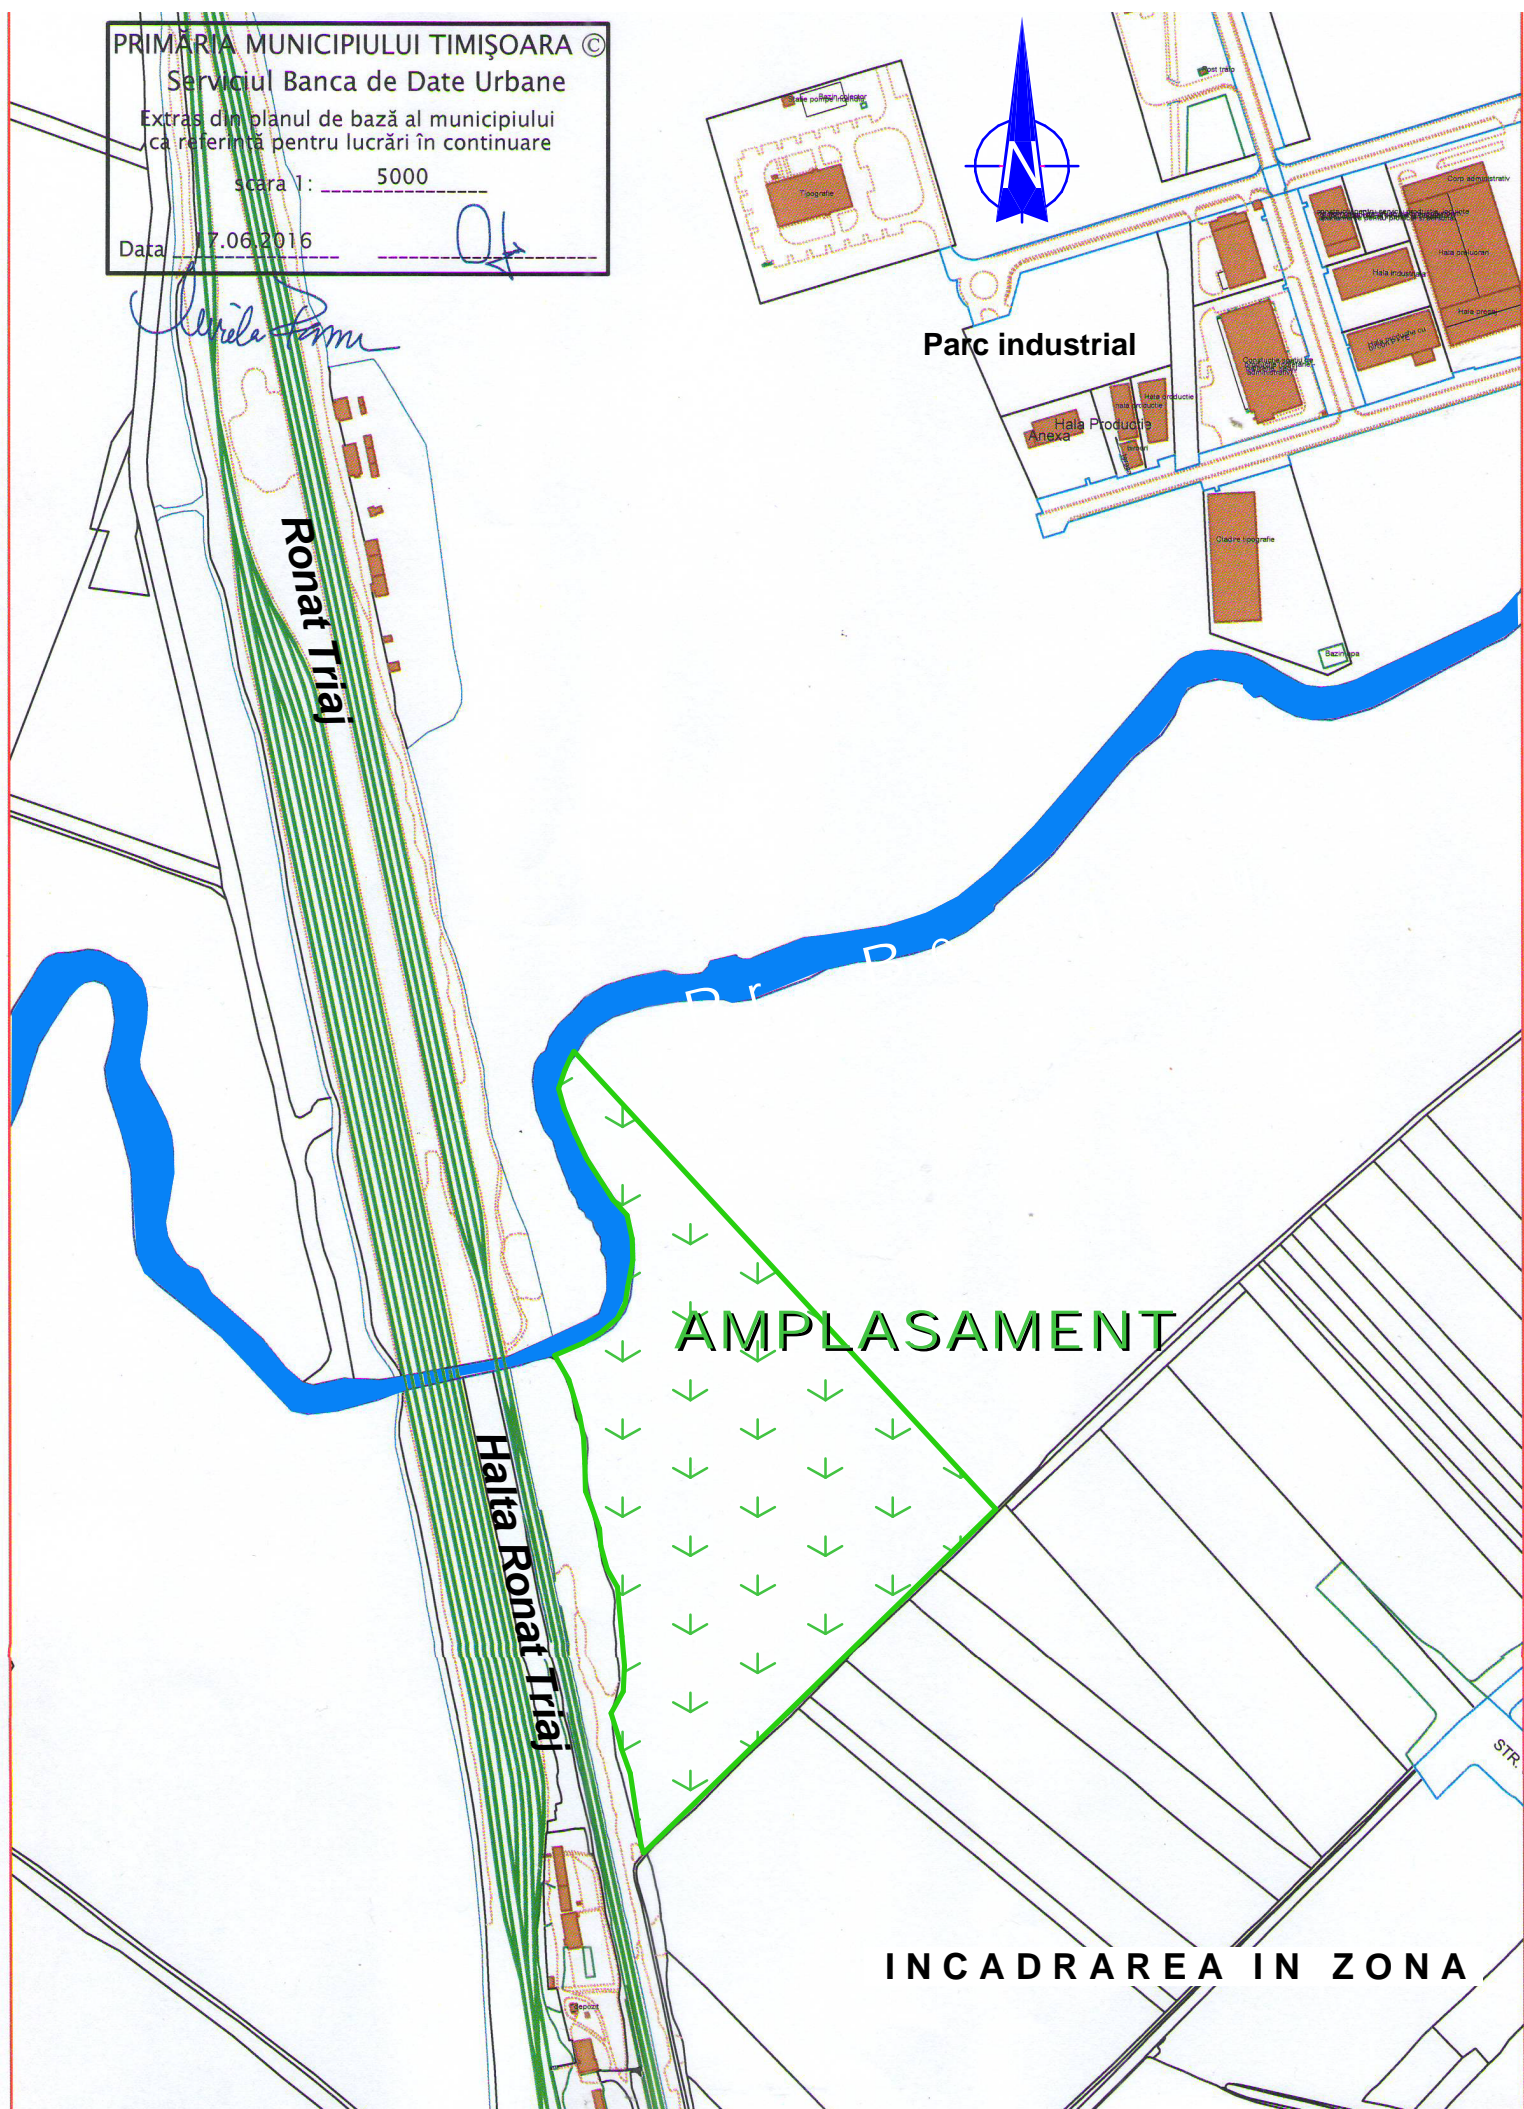


PRIMĂRIA MUNICIPIULUI TIMIȘOARA ©  
 Serviciul Banca de Date Urbane  
 Extras din planul de bază al municipiului  
 ca referință pentru lucrări în continuare  
 scara 1 : 5000  
 Data 17.06.2016

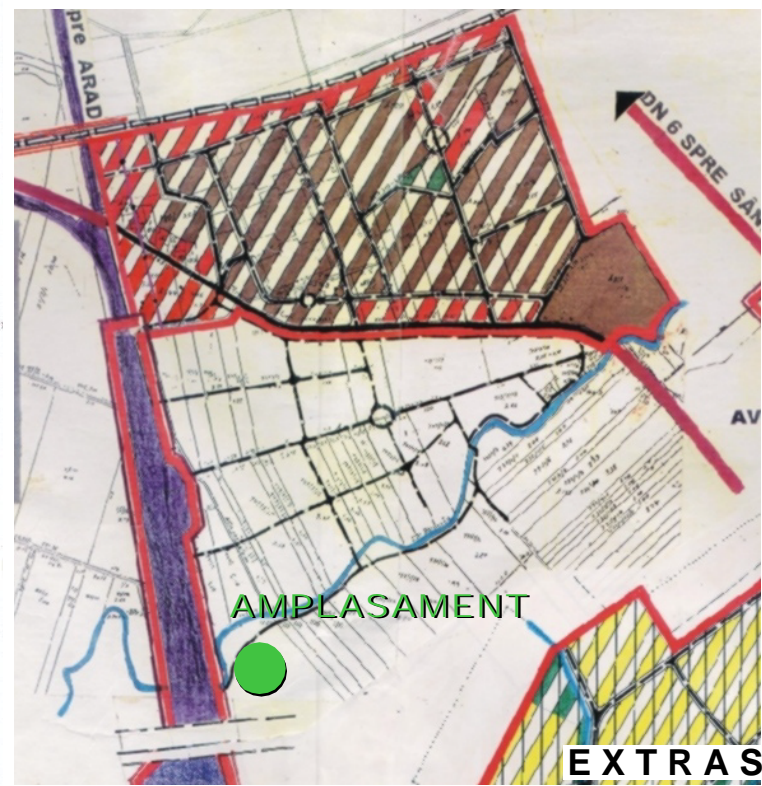

# P.U.Z. ZONA REZIDENTIALA CU FUNCTIUNI COMPLEMENTARE, COMERT, SERVICII

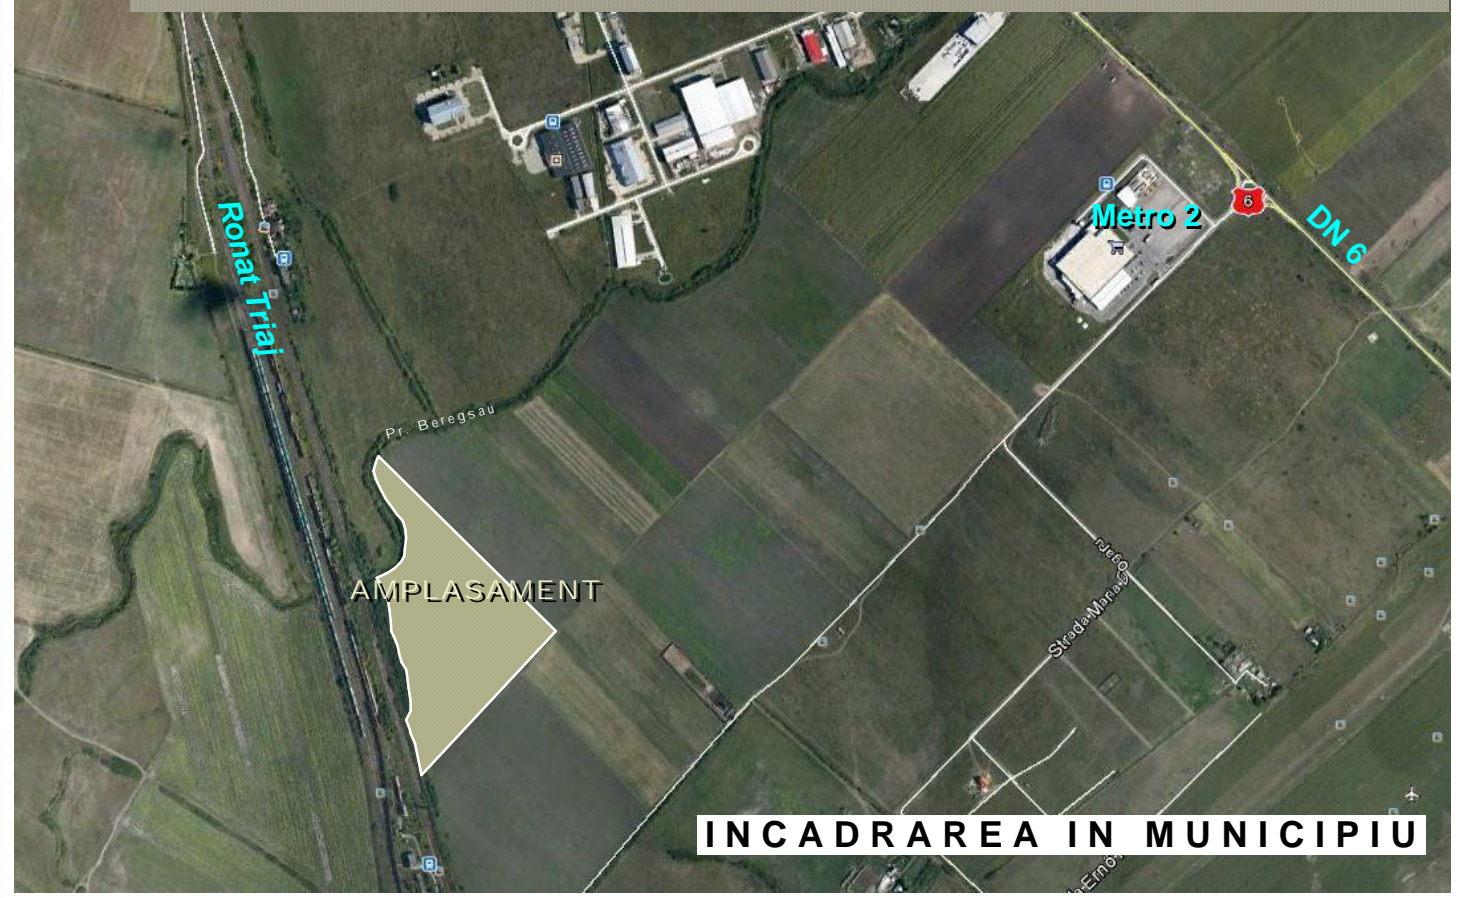

- LEGENDA**
- ZONE SI SUBZONE FUNCTIONALE**
- C - ZONA CENTRALĂ**
  - L - ZONA REZIDENTIALĂ**
    - Lc - Subzone si nuclee centrale inserate in rezidential
    - LMa - Subzona rezidentială cu clădiri P, P+1, P+2 existentă
    - LMb - Subzona rezidentială cu clădiri P, P+1, P+2 propusă
    - Lla - Subzona rezidentială cu clădiri cu mai mult de 3 niveluri existentă
    - Lm - Subzona rezidentială mixtă cu clădiri P, P+1, P+2 si dotari de cartier propusă
  - IS - ZONA DE INSTITUTII PUBLICE SI SERVICII DE INTERES GENERAL**
    - ISa - Subzona de institutii publice si servicii de interes general existente
    - ISb - Subzona de institutii publice si servicii de interes general propuse
    - ISc - Subzona de institutii publice si servicii de interes general propuse prin reconversia functională a zonelor industriale existente
    - ISp - Subzona de institutii publice si servicii in spatiu plantat
  - M - ZONA MIXTĂ**
  - I - ZONA UNITĂȚILOR INDUSTRIALE**
    - Ia - Subzona unităților industriale existente
    - Ib - Subzona unităților industriale propuse
    - Idb - Subzonă depozite și prestări servicii propusă
  - A - ZONA UNITĂȚILOR AGRICOLE**

PROIECTANT: <b>S.C. ARH-ROM S.R.L.</b> <i>Timișoara str. Mitropolia Varlaam nr.12 ap.6, tel. 0256 497423</i>	PROIECT: Parcelare zona rezidentiala si functiuni complementare, comert, servicii	NR.PR.172
SEF PROIECT: arh. CRACULEAC MIRCEA	AMPLASAMENT: Timisoara, extravilan C.F. Nr.442268	faza P.U.Z.
PROIECTAT: arh. CRACULEAC MIRCEA	BENEFICIARI: COLUMB CARMEN LIA ELENA	2017
DESENAT: arh. CRACULEAC MIRCEA	DENUMIRE PLANSA: SC. 1 : 5000	<b>INCADRARE IN ZONA</b> 01 - A