
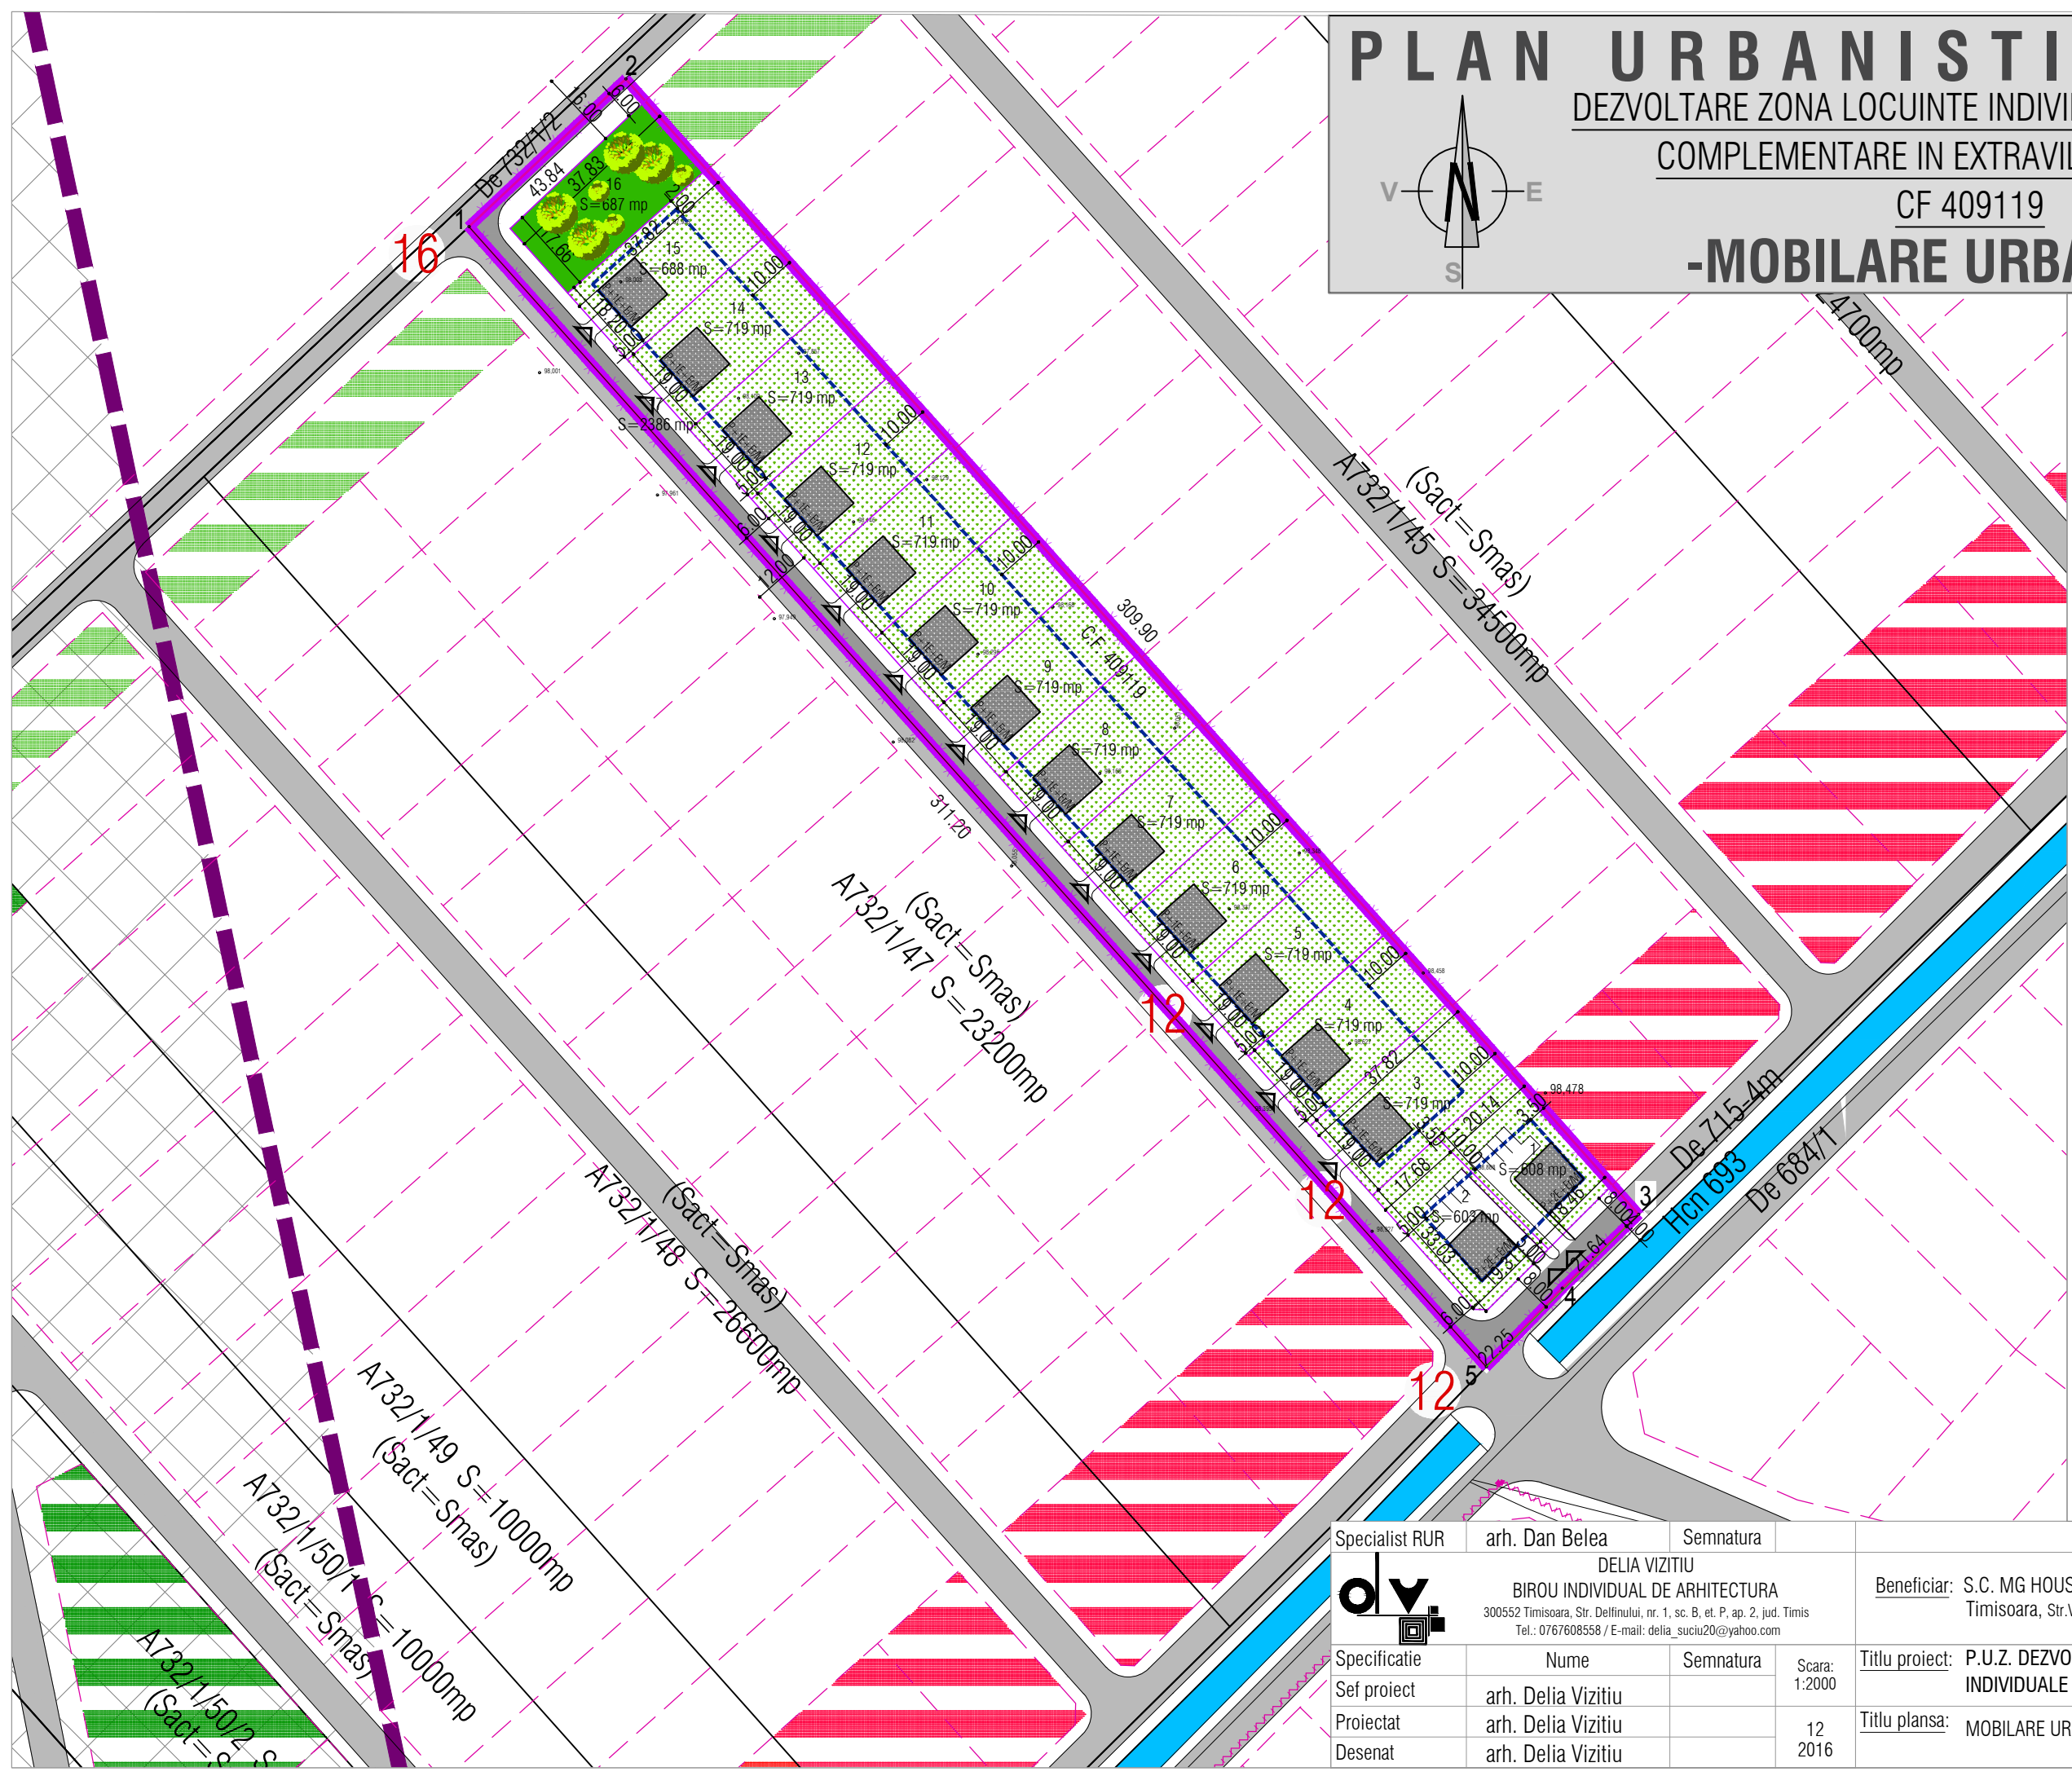


PLAN URBANISTIC ZONAL

DEZVOLTARE ZONA LOCUINTE INDIVIDUALE CU FUNCTIUNI COMPLEMENTARE IN EXTRAVILAN TIMISOARA

CF 409119

-MOBILARE URBANA-

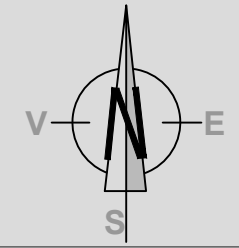


- #### DELIMITARI
- Limita proprietate /limita PUZ
 - Limite parcele inscrise in C.F. existente
 - Limita implantare propusa
 - Limita de proprietate propusa
 - Limita de protectie C.F.R. 100 m din ax CF
 - Limita de protectie C.F.R. 20 m din ax CF

- #### ZONIFICARE FUNCTIONALA
- Constructii
 - Curti, gradini
 - Zona spatii verzi
 - Zona propusa pentru extindere servicii
 - Cursuri apa (canale, rauri, lacuri)

- #### SIMBOLURI
- Latime profil transversal

- #### CIRCULATII
- Carosabil propus prin P.U.Z.
 - Drumuri propuse pe parcele vecine
 - Accese pe parcela

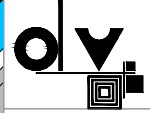Specialist RUR	arh. Dan Belea	Semnatura		Beneficiar:	S.C. MG HOUSE S.R.L. Timisoara, Str. Vasile Lucaci, nr. 12, sc. B, ap. 11	Proiect nr:	23/2016
	 DELIA VIZITIU BIROU INDIVIDUAL DE ARHITECTURA 300552 Timisoara, Str. Delfinului, nr. 1, sc. B, et. P, ap. 2, jud. Timis Tel.: 0767608558 / E-mail: delia_suciu20@yahoo.com			Titlu proiect:	P.U.Z. DEZVOLTARE ZONA LOCUINTE INDIVIDUALE CU FUNCTIUNI COMPLEMENTARE	Faza:	studiu oportunitate
Specificatie	Nume	Semnatura	Scara:	Titlu plansa:	MOBILARE URBANA	Pl. nr.:	04
Sef proiect	arh. Delia Vizitiu		1:2000				
Proiectat	arh. Delia Vizitiu		12				
Desenat	arh. Delia Vizitiu		2016				