
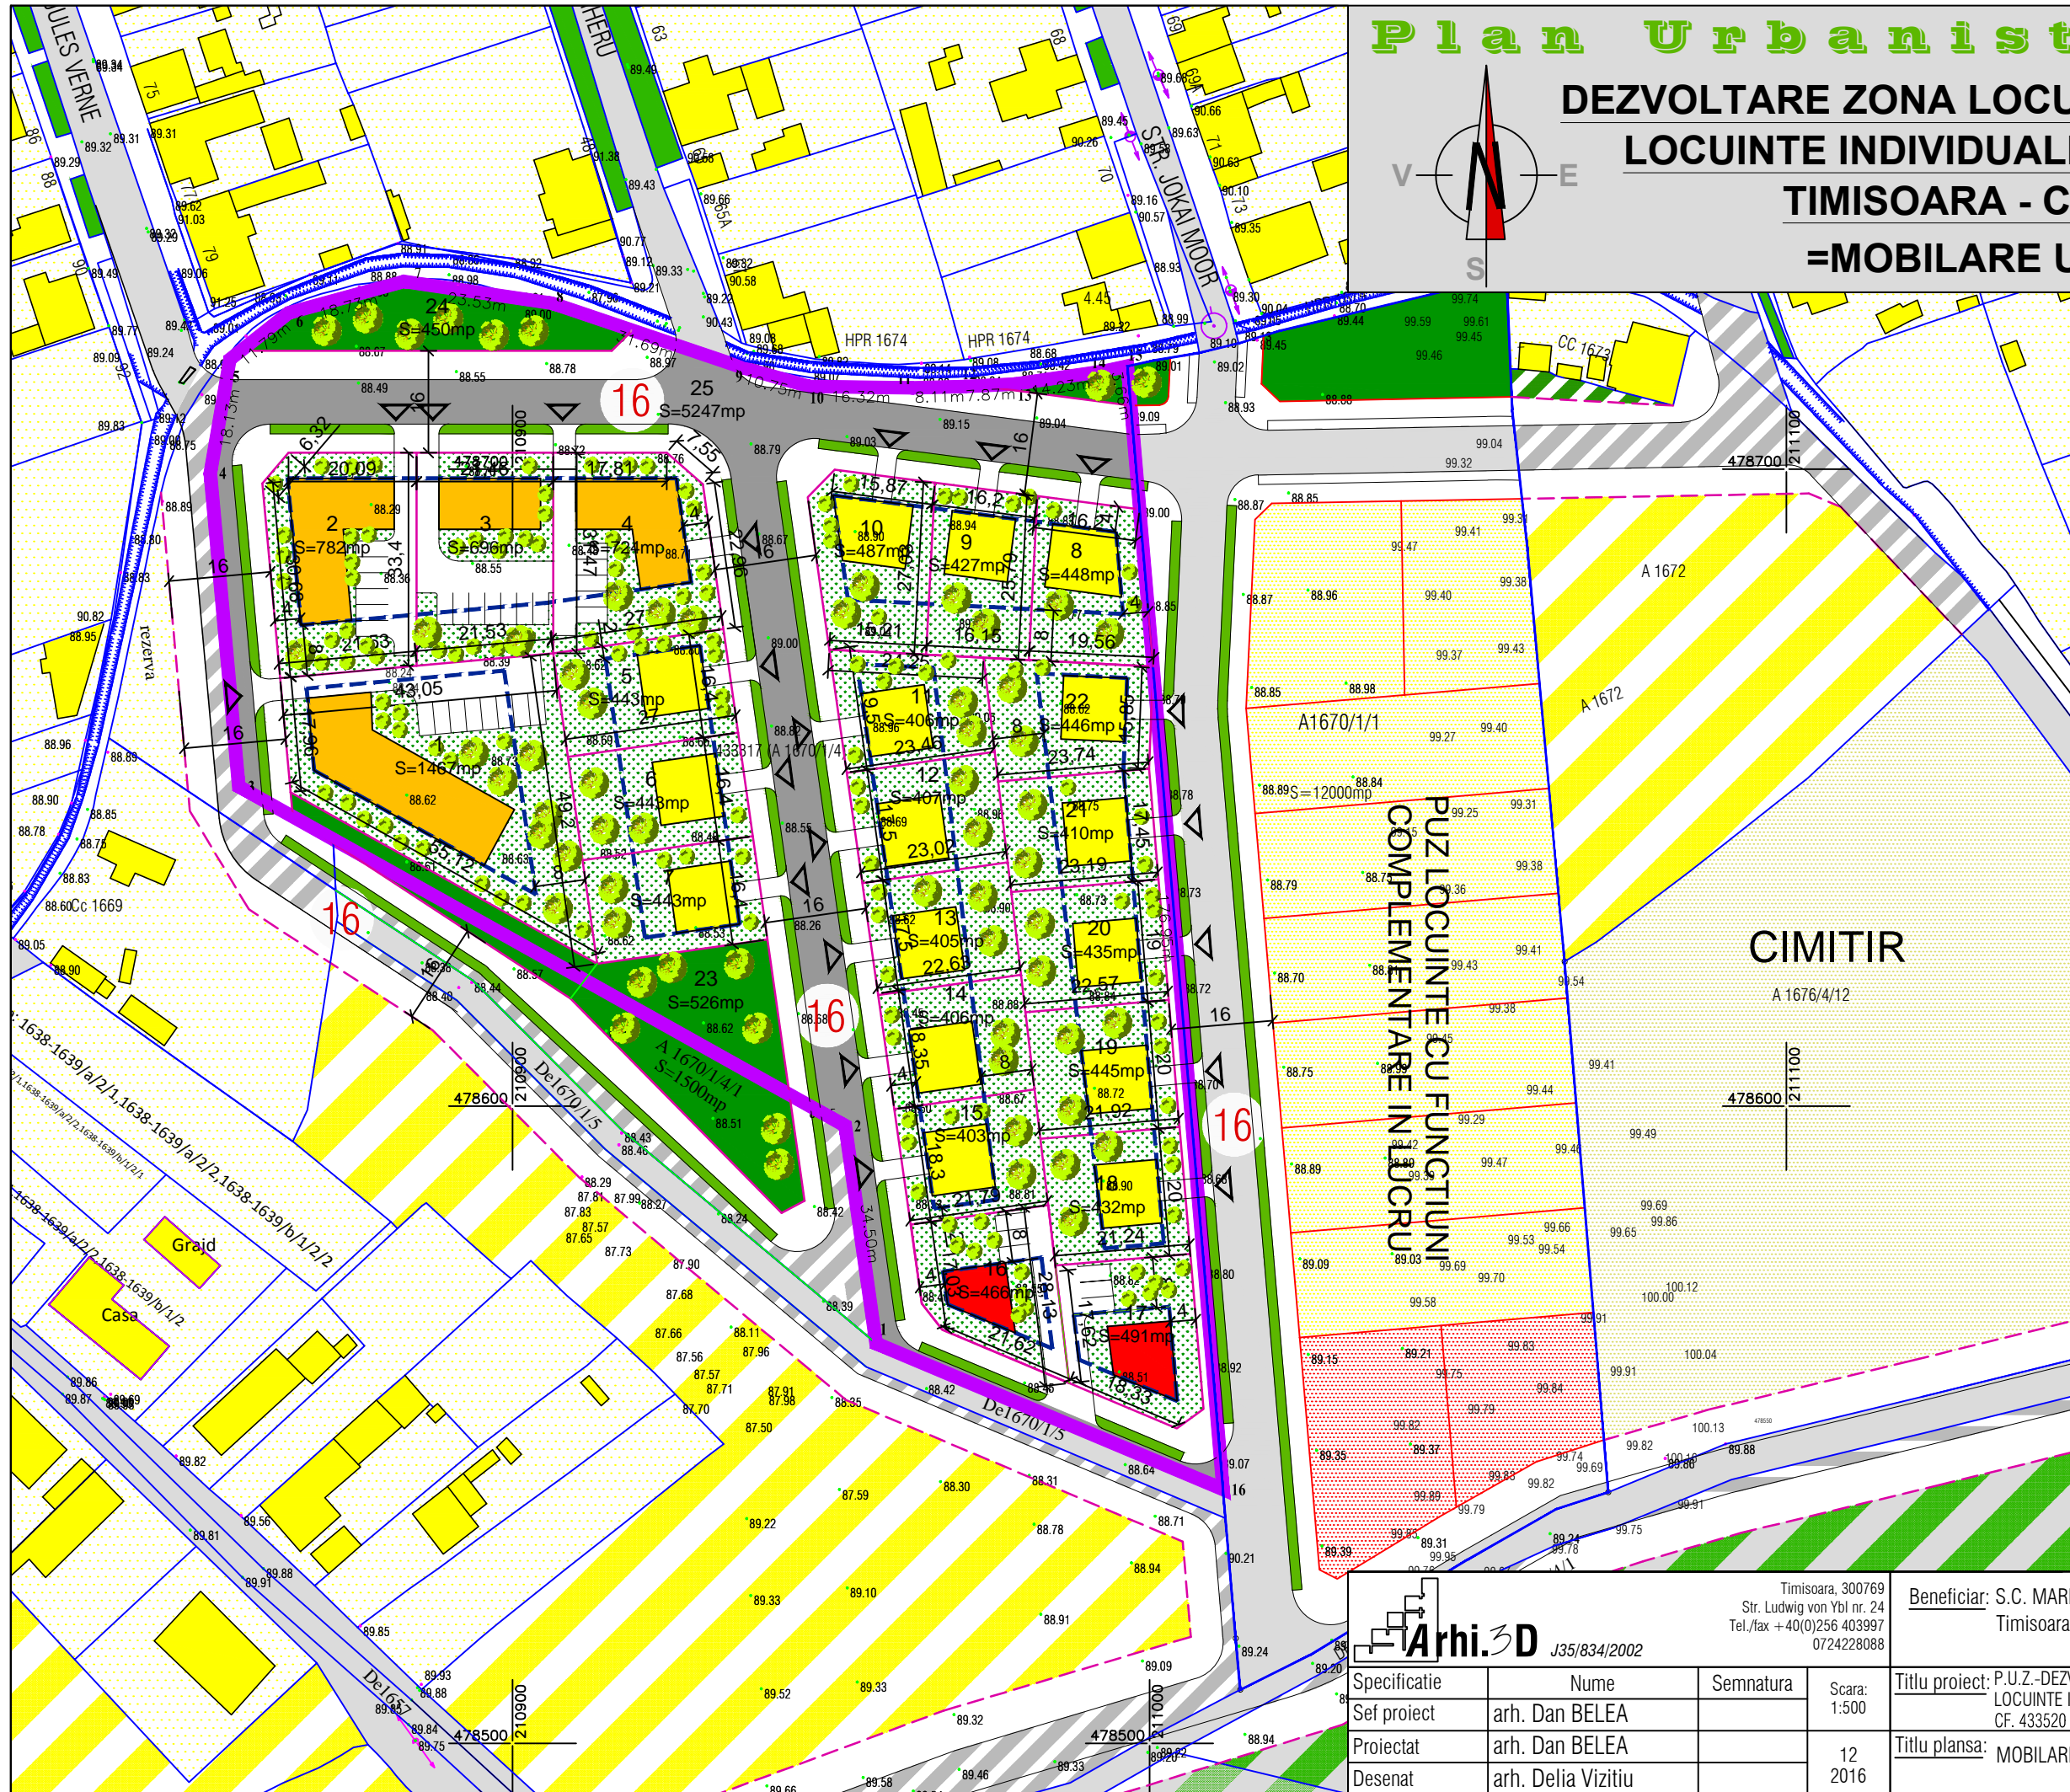


# Plan Urbanistic zonal

## DEZVOLTARE ZONA LOCUINTE COLECTIVE SI LOCUINTE INDIVIDUALE IN INTRAVILAN TIMISOARA - CF 433520 =MOBILARE URBANA=

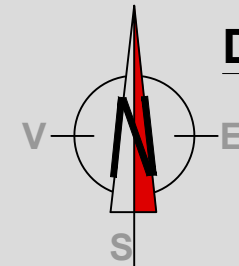

**BENEFICIAR:**  
S.C. MARK ENTERPRISE S.R.L.  
str Lorena, nr. 1  
Timisoara, jud. Timis

**Amplasament:**  
C.F. 433520, nr. top. 433520;  
Timisoara

### DELIMITARI

- Limita zona studiata
- Limite topo inscise in cf. existente
- Limita proprietate /limita PUZ
- Limite topo. parcele ce fac obiectul PUZ
- Contur cladiri existente
- Limita de implantare

### ZONIFICARE FUNCTIONALA

- Zona locuinte cu functiuni complementare
- Zona propusa pentru extindere locuinte
- Zona locuinte colective
- Zona spatii verzi amenajate
- Plantatii de protectie
- Spatii verzi in cadrul parcelei
- Zona institutii publice si servicii
- Cimitir/gospodarie comunală
- Zona verde de protectie

### CIRCULATII

- Carosabil propus prin PUZ pe parcele
- Drum existent
- Propunere drumuri adiacente
- Accese propuse

		Timisoara, 300769 Str. Ludwig von Ybl nr. 24 Tel./fax +40(0)256 403997 0724228088		Beneficiar: S.C. MARK ENTERPRISE S.R.L. Timisoara, str. Lorena, nr. 1		Proiect nr: 294/2016	
		Specificatie Sef proiect Proiectat Desenat		Nume arh. Dan BELEA arh. Dan BELEA arh. Delia Vizitiu		Scara: 1:500 12 2016	
		Titlu proiect: P.U.Z.-DEZVOLTARE ZONA LOCUINTE COLECTIVE SI LOCUINTE INDIVIDUALE IN INTRAVILAN TIMISOARA CF. 433520 nr. top. 433520		Titlu plansa: MOBILARE URBANA		Faza: A.O.+P.U.Z. Pl. nr: 04	