



STUDIU DE OPORTUNITATE ZONA MIXTA CU REGIM DE CONSTRUIRE DESCHIS, ADIACENT UNEI ARTERE PRINCIPALE DE TRAFIC


CONFORM CERTIFICAT DE URBANISM NR. 4099 / 21.09.2017 IN SCOPUL: CONSTRUIRE IMOBIL LOCUINTE
COLECTIVE P+4 CU SPATII COMERCIALE LA PARTER

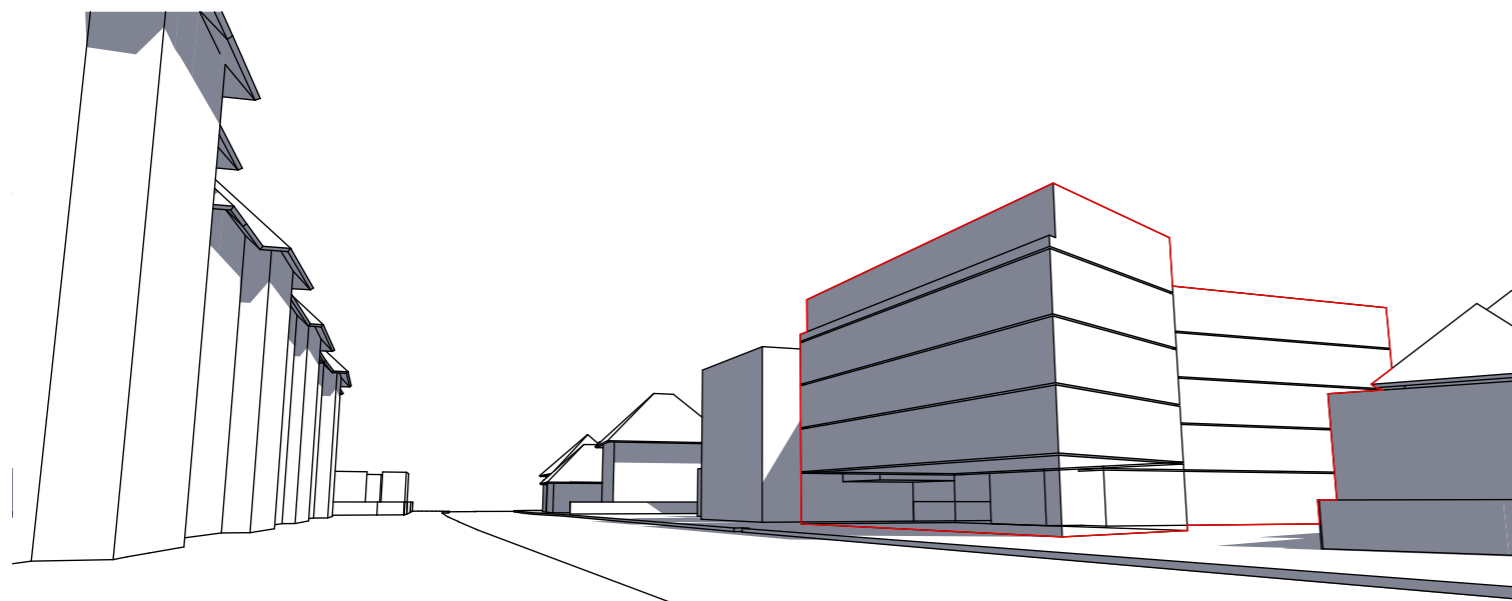


PERSPECTIVA NIVELUL OCHIULUI NORD, STR. ORAVITA

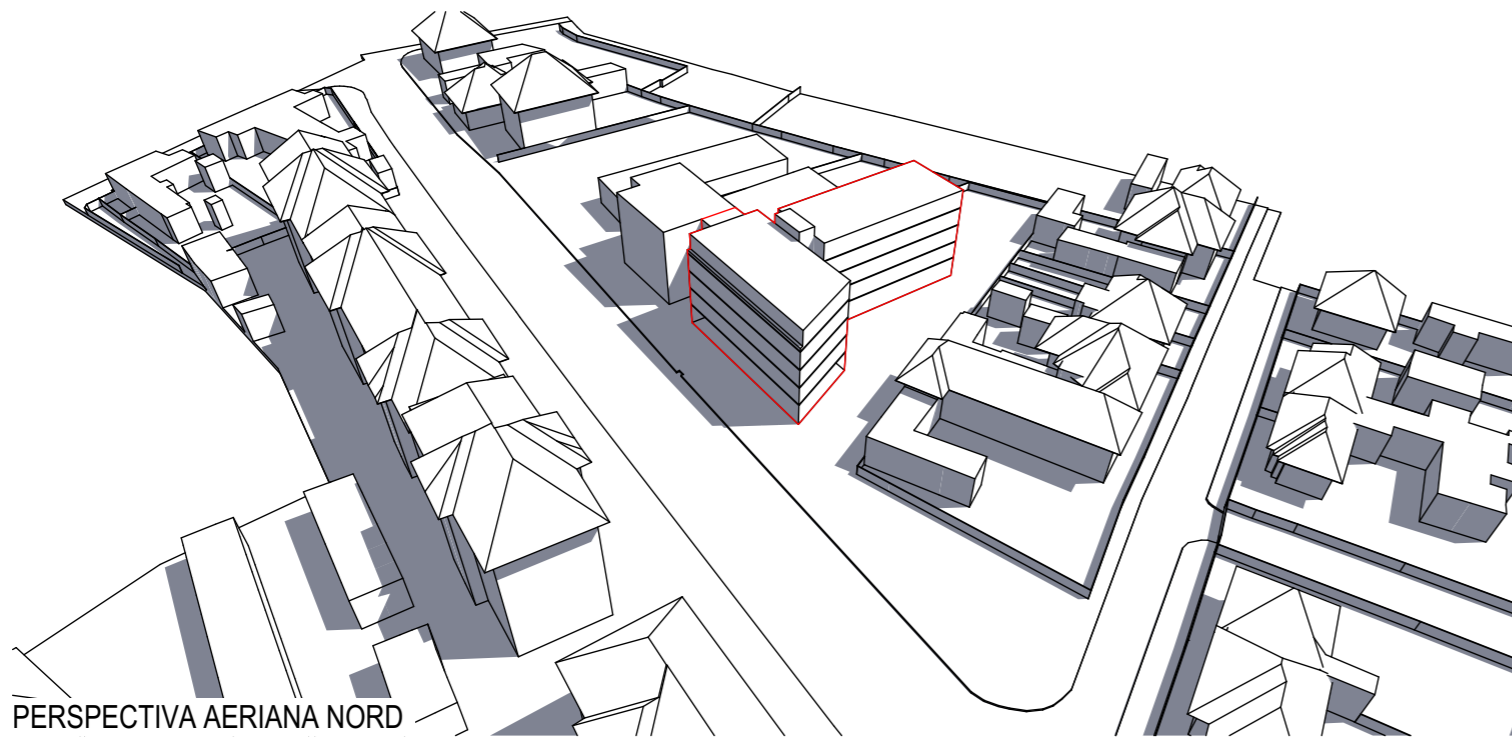

PERSPECTIVA AERIANA NORD

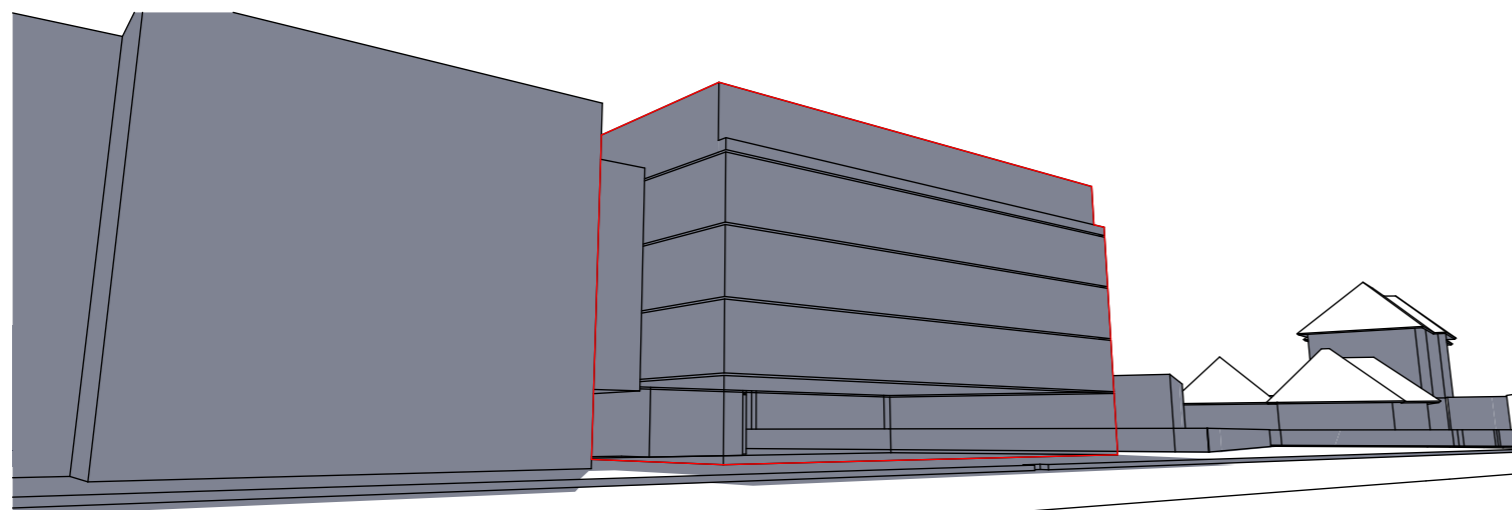

PERSPECTIVA NIVELUL OCHIULUI EST, STR. ORAVITA

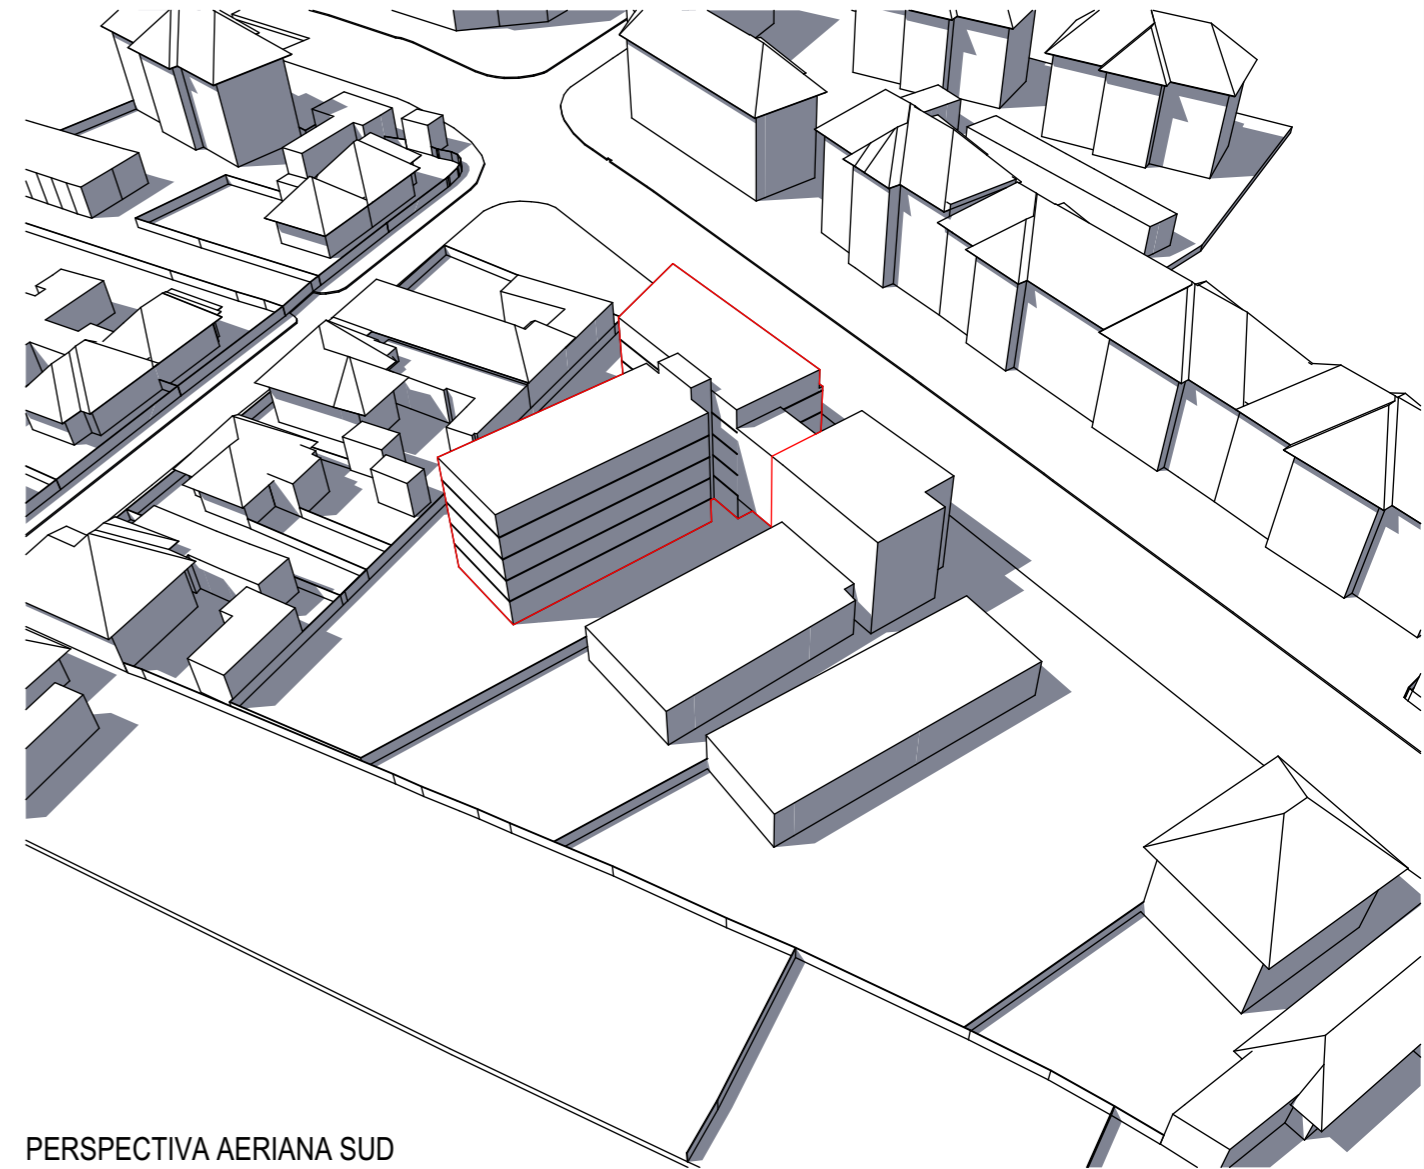

PERSPECTIVA AERIANA SUD

PROPUNERE DE MOBILARE URBANISTICĂ

Revizia	dr. arh. Cristina Maria POVIAN		
SPECIALIST RUR	NUME	SEM NATURA	REFERAT / EXPERTIZA NR. / DATA:
	SolarTech Solutions ATELIER DE PROIECTARE J35/1785/2012 Giroc, Cometei, Nr.40, CP 307220, Timis, Romania M: 0040.740.962.156, e-mail: cristi.maracineanu@gmail.com		Beneficiar: #Client Full Name Amplasament: Str. Oravita, nr. 2, Timisoara, jud. Timis
PROIECTAT	dr. arh. Cristian MĂRĂCINEANU	SEM NATURA	Titlu proiect: Zona mixta cu regim de construire deschis, adiacent unei artere principale de trafic Titlu plansa: Propunere de mobilare urbanistica
DESENAT	arh. Mihai-Ionut DANCIU	SEM NATURA	
VERIFICAT	dr. arh. Cristian MĂRĂCINEANU	SEM NATURA	Faza Documentatie: Studiu de Oportunitate Plansa nr.: 02.7