


PLAN CADASTRAL
scara 1:5000

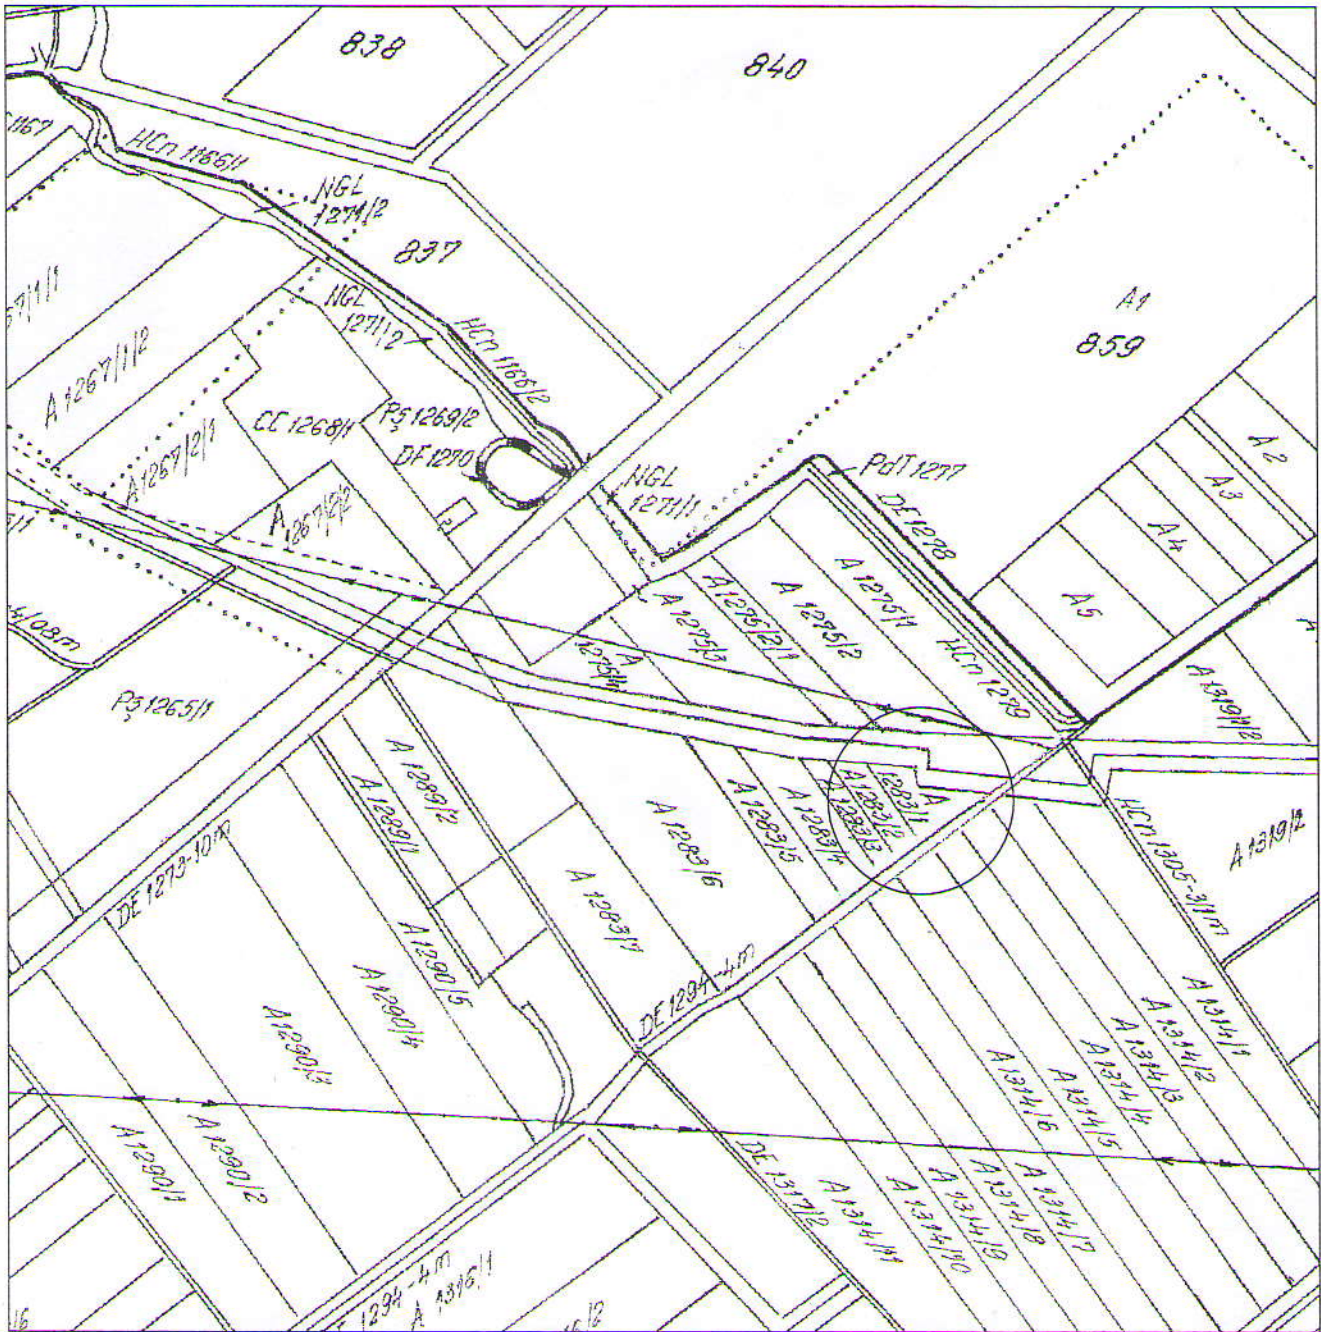


Persoana fizica autorizata Categoria B Ing. Sirb Nela Certificat de autorizare Seria RO-TM-F-0052/2010		DOCUMENTATIE DE ACTUALIZARE INFORMATII CADASTRALE PE PARCELA CU NR. CADASTRAL A1283/1 INSCRISA IN C.F. 413822, TIMISOARA BENEFICIAR: SC ZLOOP SRL		Proiect nr.
	Nume Ing. Sirb Nela	Semnatura Sîrb N. Nela	Scara 1:5000	PLAN CADASTRAL
Sef proiect Întocmit Desenat Verificat	Ing. Sirb Nela Ing. Sirb Nela Ing. Sirb Nela	Sîrb N. Nela	2016	

Plan de amplasament si delimitare a imobilului
Scara 1:500

Nr. cadastral	Nr.cad.nou	Suprafata masurata(mp)	Adresa imobilului
A1283/1		1800	Extravilan Mun. Timisoara

Nr. Cartea Funciara	Unitatea Administrativ Teritoriala (UAT)
413822	Timisoara

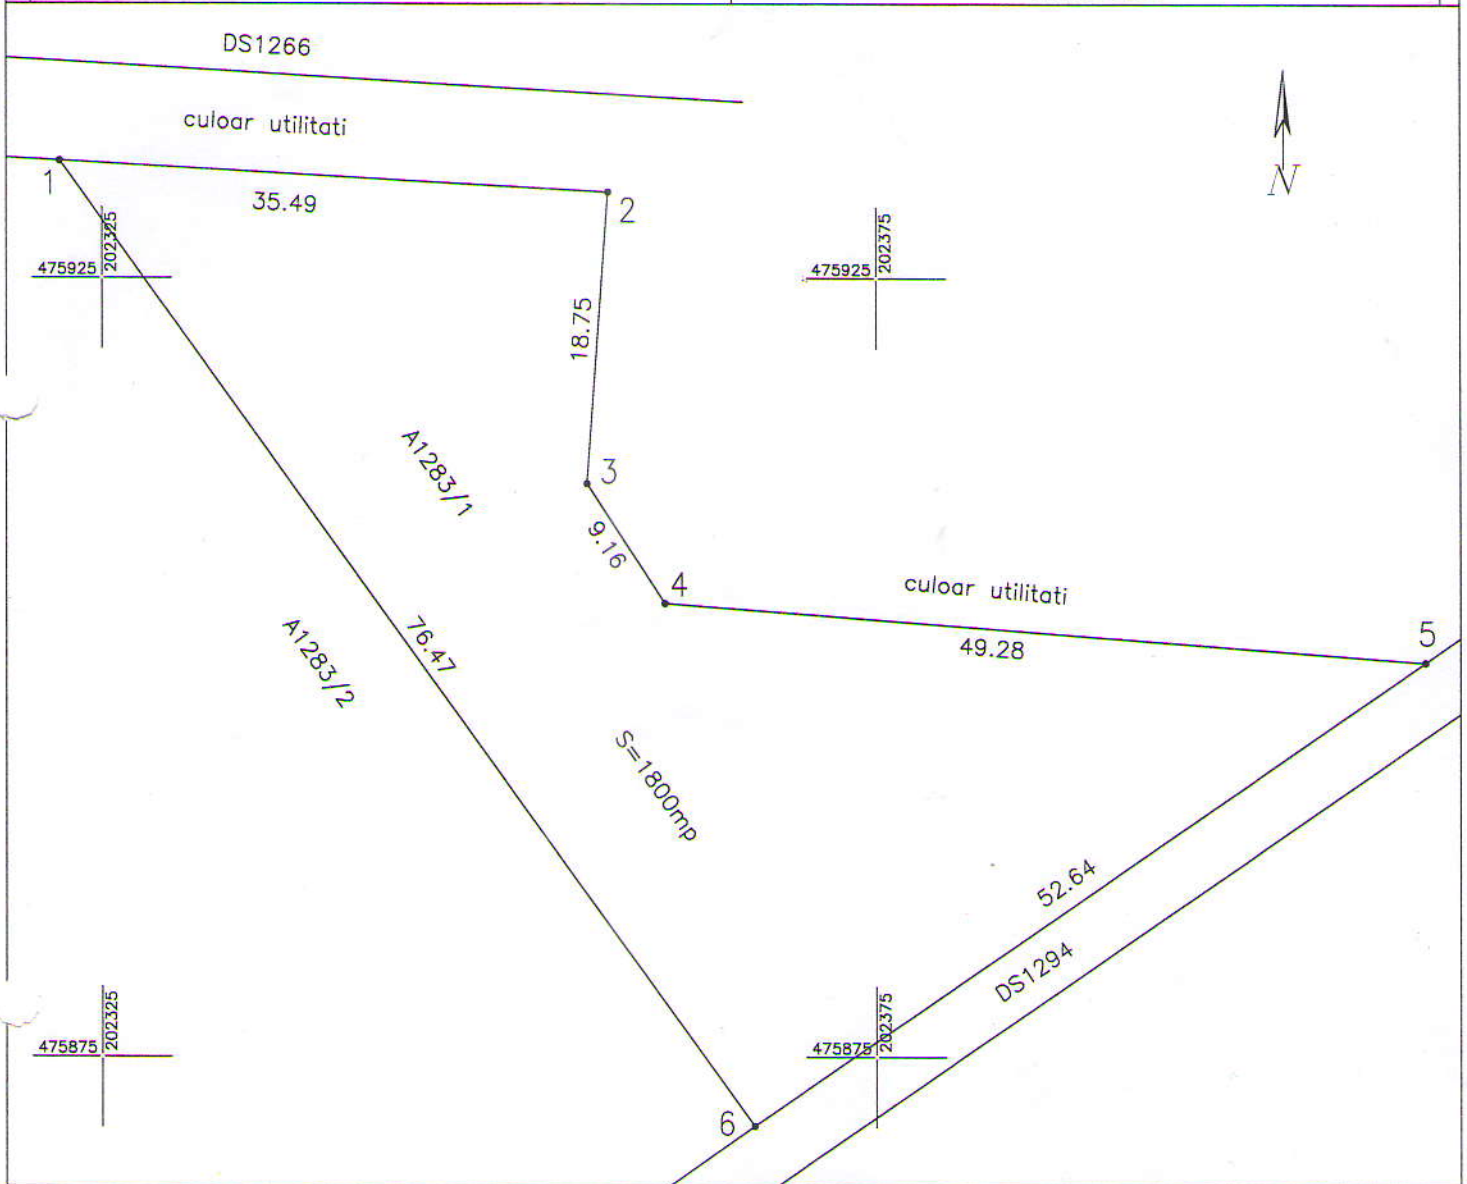

A. Date referitoare la teren

Nr. parcela	Categorie de folosinta	Suprafata (mp)	Mentiuni
A1283/1	Arabil	1800	Terenul nu este imprejmuít
Total		1800	

B. Date referitoare la constructii

Cod constr.	Destinatia	Suprafata construita la sol (mp)	Mentiuni
---	---	---	---
Total		---	

Suprafata totala masurata = 1800 mp

Suprafata totala din acte = 1800 mp

Executant: Ing. Sirb Nela

Confirm executarea măsurătorilor la teren, corectitudinea întocmirii documentației cadastrale și corespondența acesteia cu realitatea din teren

Semnătura și ștampila
Data 2016



Inspector

Confirmarea Cadastrelor și Publicitate Imobiliară Timiș
confirmarea producerea imobilului în baza de date integrată și atribuirea numărului cadastral

Semnătura și parafa

Data.....

Ștampila BCPI

166750 / 02.03.2016