



Amplasament studiat

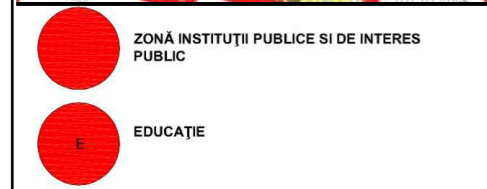

Extras din PUG nou propus

Conform prevederilor Noului P.U.G. zona studiata se gaseste in cadrul U03_2_UNITATI TERITORIALE DE REFERINTA S-E:
S_Is - Zona de institutii si servicii publice de interes public constituite in cladiri dedicate situate in afara zonei centrale

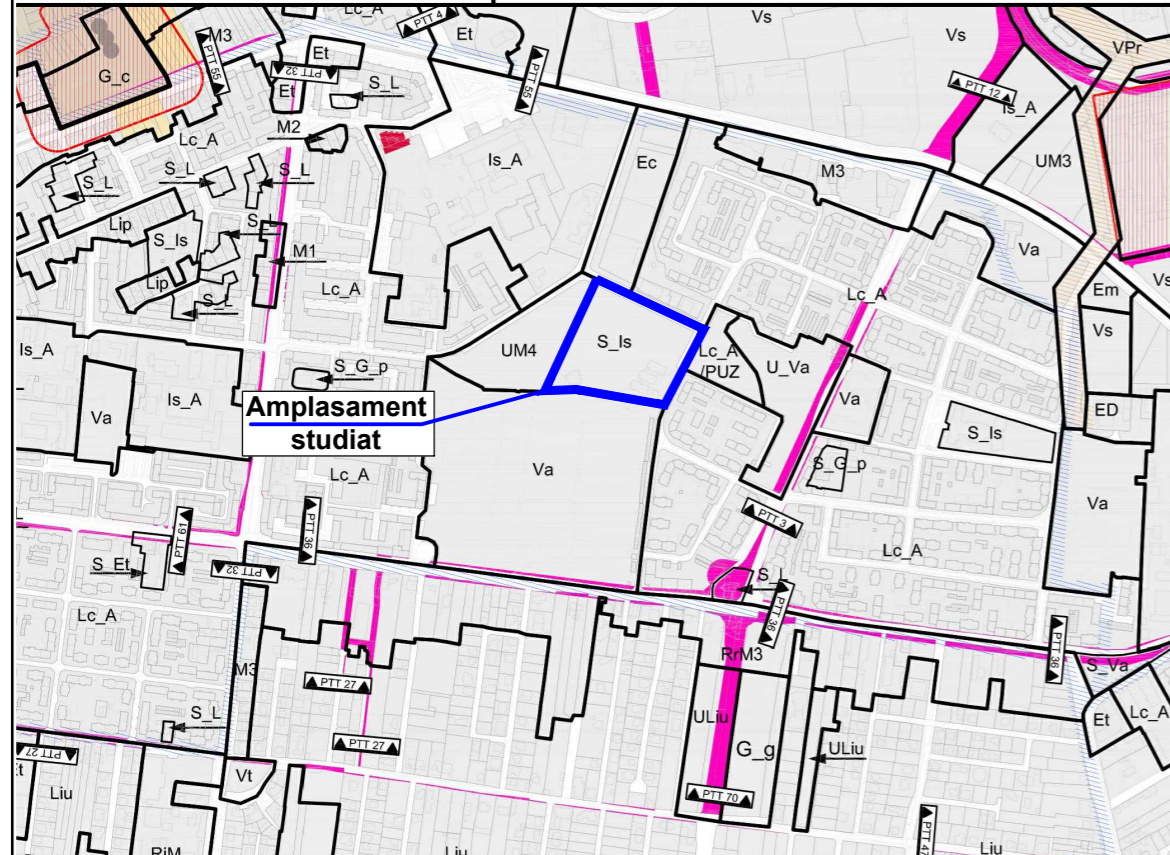


Amplasament studiat

Extras din U.T.R.

Zona S_Is - Zona de institutii si servicii publice de interes public constituite in cladiri dedicate situate in afara zonei centrale

Incadrare in masterplan

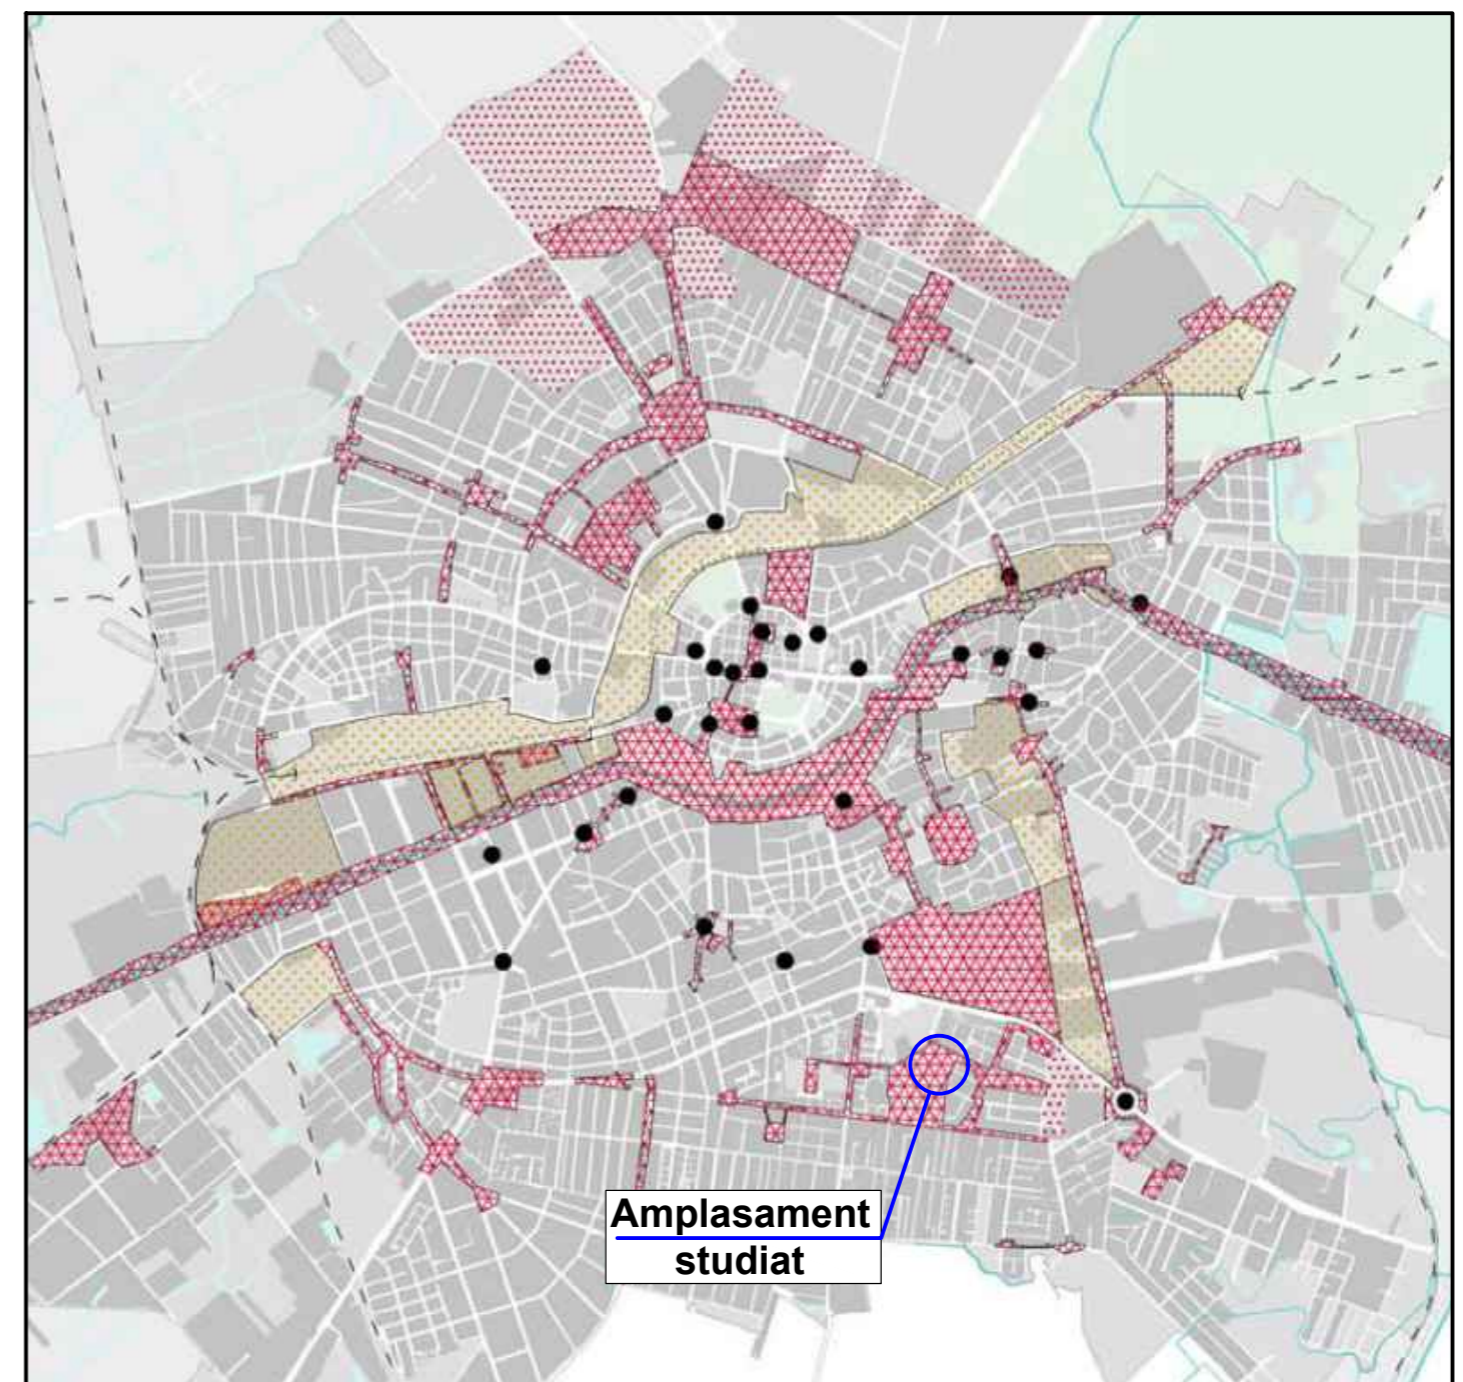

Amplasament studiat

Politica 5:
 Imbunatatirea calitatii si gestionarii domeniului public
Program 1:
 Cresterea calitatii spatiului public urban



SC "FABRICA DE PROIECTE" SRL
 Proiectant de specialitate arhitectura
 Giroc, str. Cupidon nr. 5
 TEL. 0745 048045, EMAIL: sabin.raciu@gmail.com

SEF PROIECT	arh. Sabin Raciu
INTOCMIT	arh. Sabin Raciu
PROIECTAT	arh. Sabin Raciu
DESENAT	arh. Sabin Raciu

NUME	SEMNETURA	Scara:
		Data:
		12/2016

Amplasament:	str.Uranus nr.14, mun.Timisoara, jud. Timis CF nr. 404605. nr. top. 404605	
Beneficiar	Fundatia Rudolf Steiner	Proiect nr. 282/2016
Titlul proiectului:	PUZ Centrul Pedagogic Waldorf	Faza: studiu oportunitate
Titlul plansei	Plan incadrare in PUG nou	Plansa nr. A.02