


PRIMĂRIA MUNICIPIULUI TIMIȘOARA ©  
 Dtr. Serviciul Banca de Date Urbane  
 Extras din planul de bază al municipiului  
 ca referință pentru lucrări în continuare  
 scara 1: 500  
 Data 13.05.2016

*Ligia Busila*

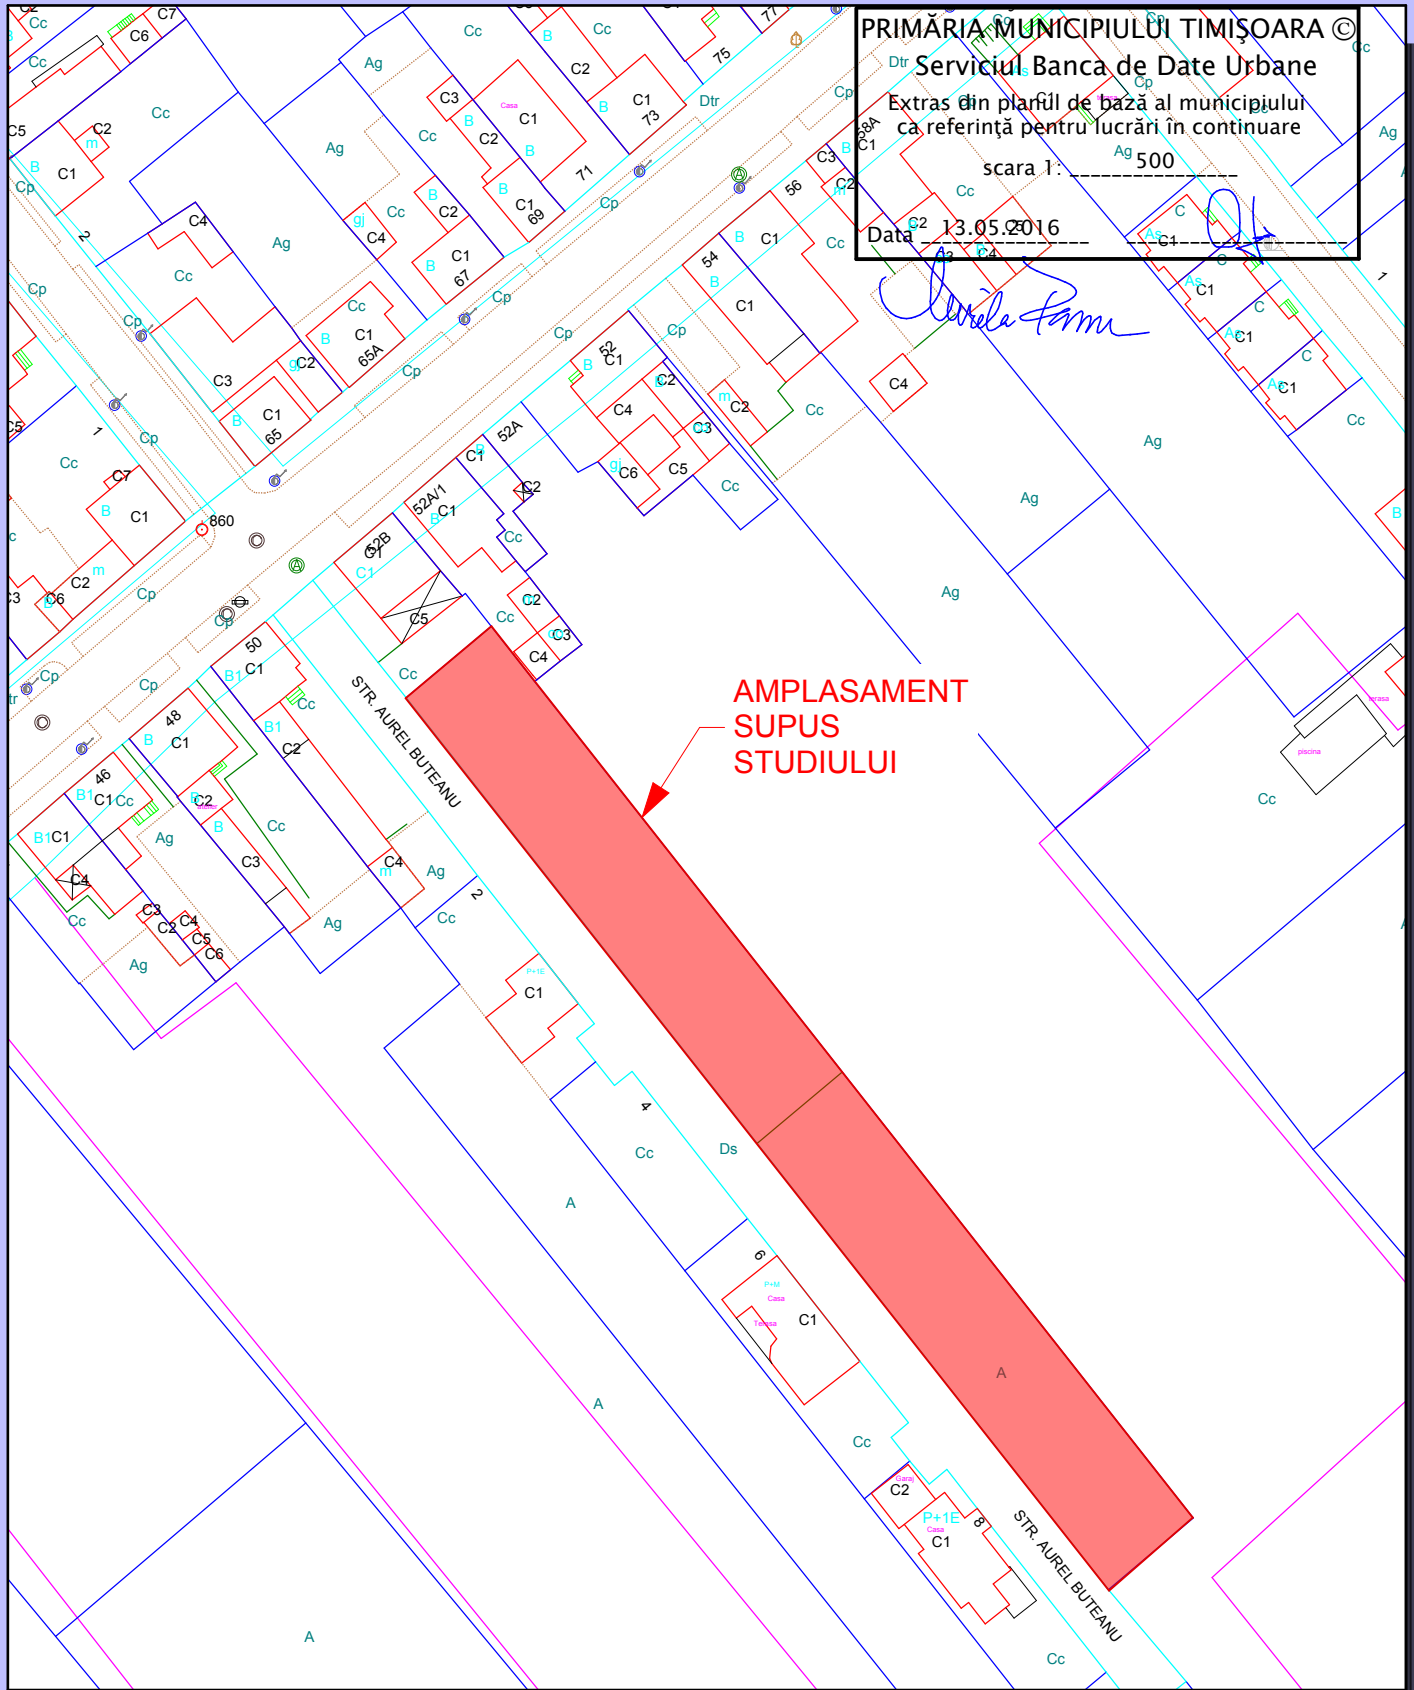

# PLAN DE SITUATIE EXISTENT

Proiectant urbanism			Referat/Expertiza nr./Data	
s.c. display station s.r.l. 300036, Timisoara, strada Dimitrie PACIUREA, nr. 7			Referat nr. din data de	
Proiectant general			Raport de expertiza tehnica nr. din data de	
www.chiciudean.com 07 31 92 62 60 CUI 25140034 J35/363/2009			Beneficiar: JAKAB VIOLET si JAKAB ALEXANDER	
S.C. STARCHETTI&ARTETTI S.R.L.			Adresa investitiei:	
Nume			Judet TIMIS, Municipiul Timisoara	
Semnatura			strada Aurel Buteanu, C.F. 428991	
Sef proiect			Proiect:	
arh. Ligia BUSILA			P.U.Z. - zona rezidentiala si functiuni complementare	
Proiectat			Titlu planșa:	
arh. C.T.CHICIUDEAN			PLAN DE SITUATIE EXISTENT	
Desenat-red			FAZA:	
arh. C.T.CHICIUDEAN			S.O.	
Scara:			plansa nr.:	
1:5000			3	
Data:				
2017				