



TRANSPORT MOTORIZAT INDIVIDUAL

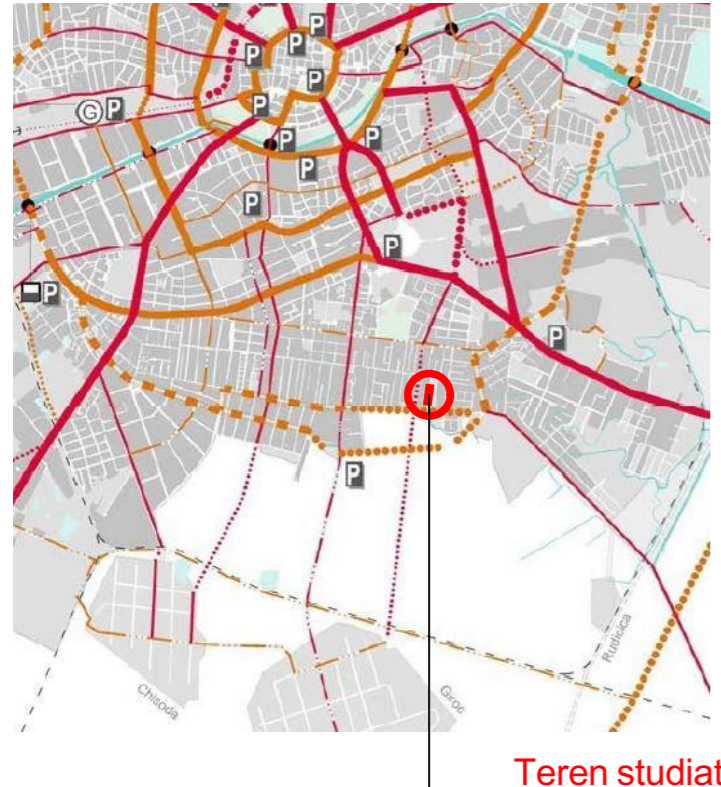

Teren studiat

- sistem de radiale majore
- sistem de inele majore
- cale ferata subterana
- P parcare
- ⊙ locatie gara noua
- ⊠ locatie statie de transbordare
- necesitate de modernizare intersectie
- park and ride


CREȘTEREA CALITĂȚII SPAȚIULUI PUBLIC URBAN

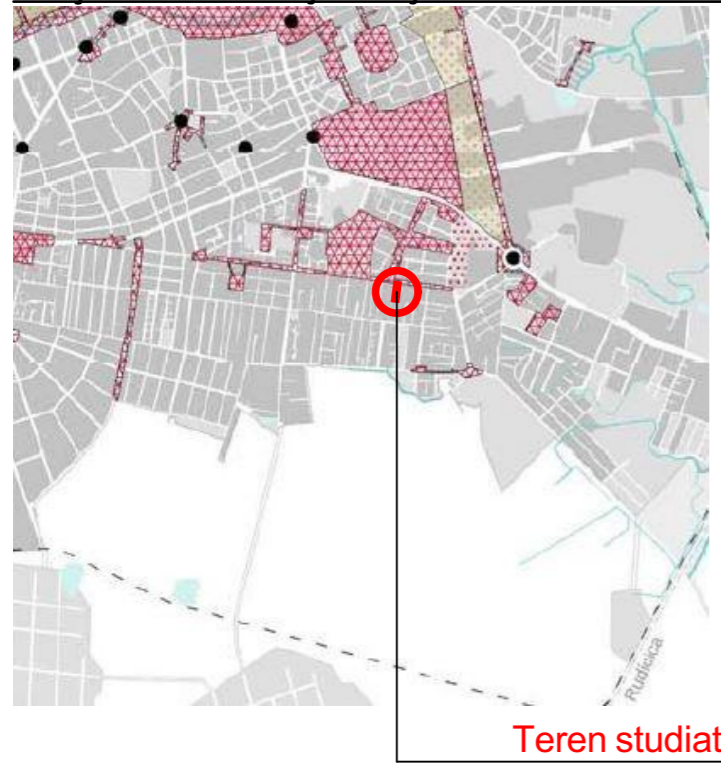

Teren studiat

- Zone de imbunatatire a spatiului public pe structura existenta
- Definirea spatiului public prin regenerare/restructurare
- Piete publice existente
- Intarirea aspectului public existent si a celui obtinut prin regenerare


REȚEA APĂ POTABILĂ

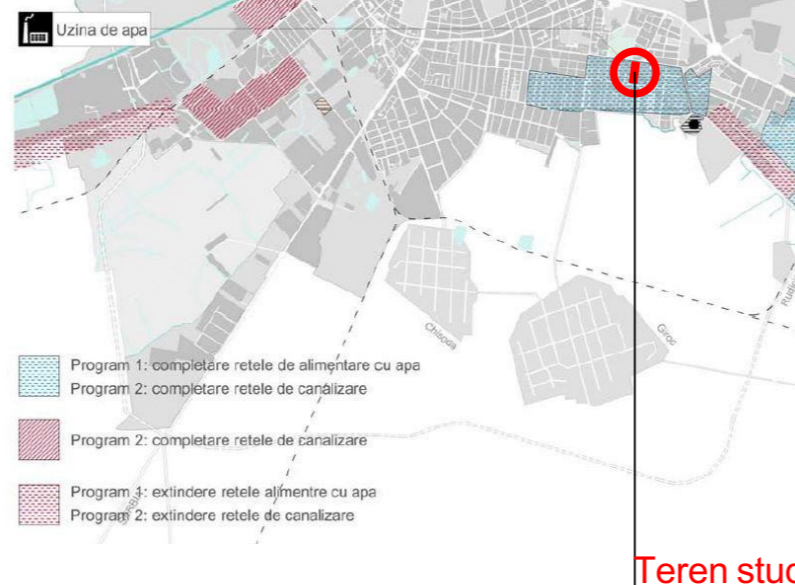

Teren studiat

- Uzina de apa
- Program 1: completare rețele de alimentare cu apa
- Program 2: completare rețele de canalizare
- Program 2: completare rețele de canalizare
- Program 3: extindere rețele alimentare cu apa
- Program 2: extindere rețele de canalizare

CREȘTEREA CALITĂȚII REȚELEI DE SPAȚII VERZI

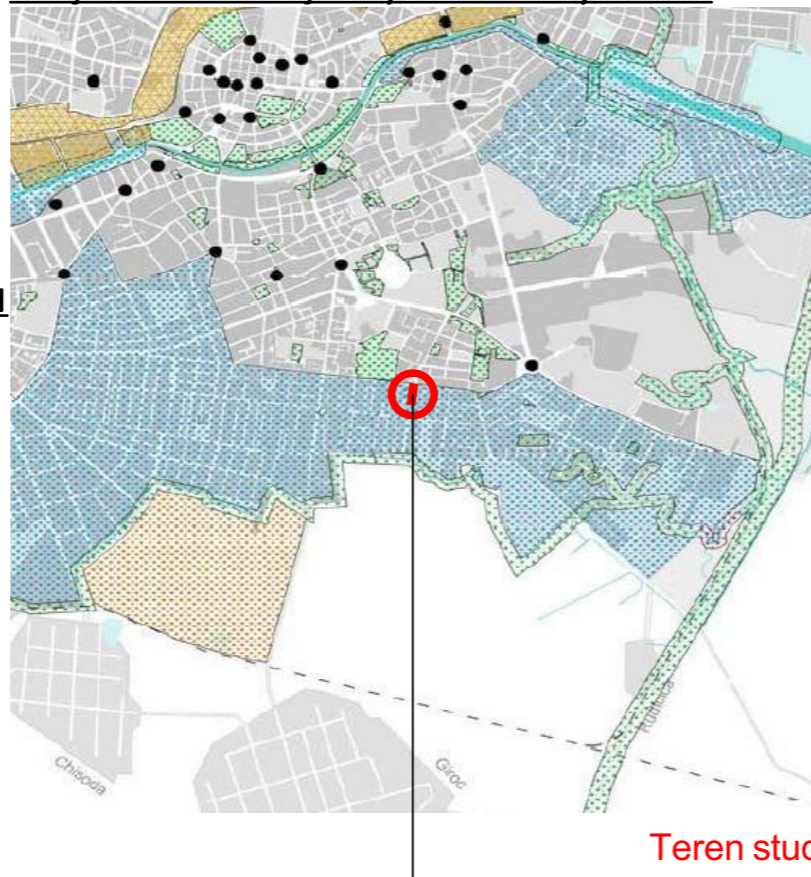


Teren studiat

- Zone verzi existente
- Creșterea și asigurarea suprafețelor de spații verzi raportat la densitatea zonei de referință
- Asigurarea unor trasee verzi
- Spații urbane
- Asigurarea necesarului de spații verzi pentru dezvoltări ulterioare
- Asigurarea unui caracter verde al zonei și a suprafețelor de spații verzi necesare dezvoltării ulterioare

PLANUL URBANISTIC GENERAL

TRANSPORT MOTORIZAT PUBLIC

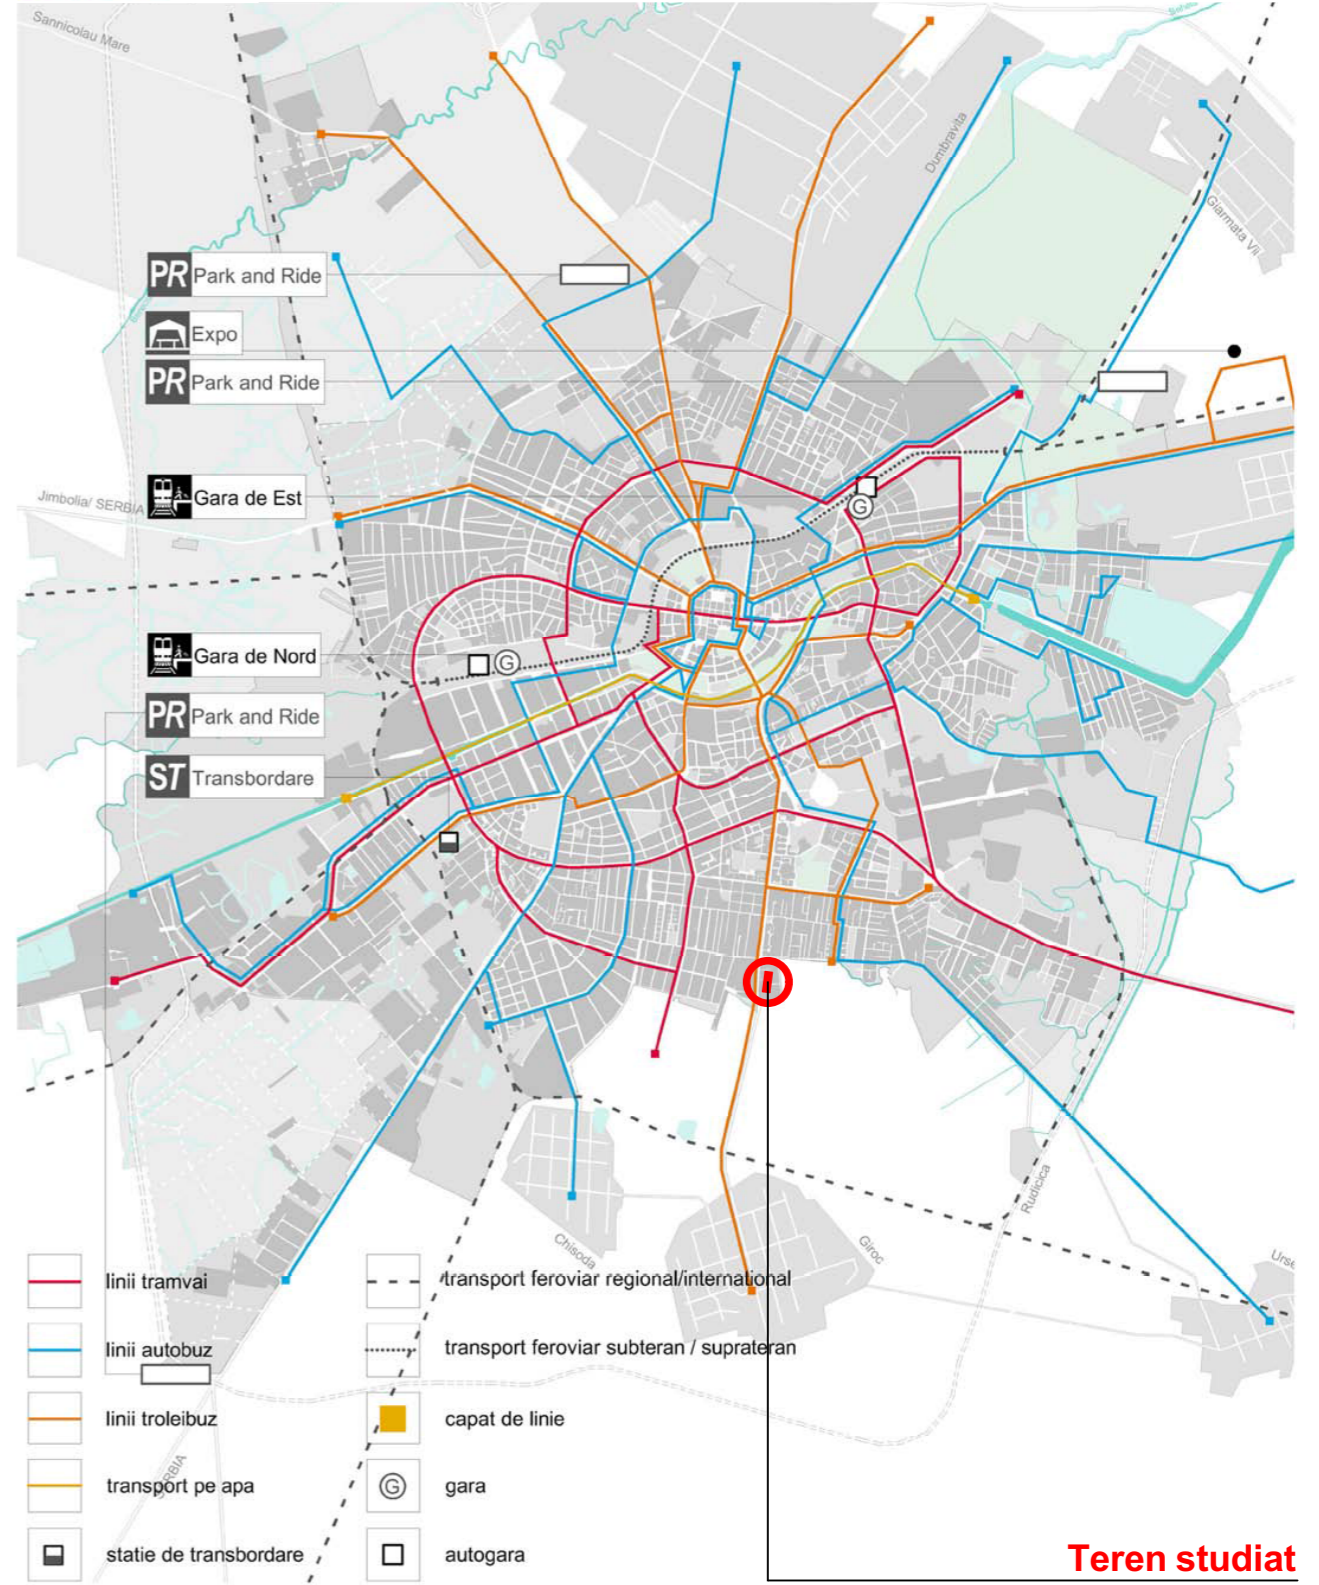

Teren studiat

- linii tramvai
- linii autobuz
- linii troleibuz
- transport pe apa
- ⊠ statie de transbordare
- transport feroviar regional/international
- transport feroviar subteran / suprateran
- capat de linie
- ⊙ gara
- ⊠ autogara

Specialist RUR:	arh. Georgeta Trimbitas	Denumire proiect:	P.U.Z. "Dezvoltare zonă mixtă"	Nr. pr.:	134/2015
Proiectant:	S.C. ARHITECT TRIMBIȚAȘ S.R.L.	Beneficiar:	Timișoara, Străzile Mareșal Constantin Prezan -Florin Medeț - Mureș	Faza:	A.O.
	Timișoara, tel. +4-0744698012 tel./fax: +4 (0256) 432212		Vârjan Zlatiborca, Vârjan Alexandru, Țigu Gheorghe Sabin Milenco		
Sef proiect:	arh. Georgeta Trimbițaș	Scara:	Denumire planșă:		
Proiectat:	arh. Tiron Andrei	Prevederi Masterplan 2012			
Desenat:	arh. Tiron Andrei				
Verificat:	arh. Narita Alina	Data:13/09/2017	Nr. pl.:	134 A /04	