

STUDIU DE OPORTUNITATE

P.U.Z. - FUNCȚIUNI MIXTE ;


- Surse : - **noul PUG - Reglementari urbanistice - proprietati asupra terenurilor Revizia 3** Nota - au fost folosite informatii de pe site-ul http://www.primariatm.ro/uploads/files/pug%20revizia%202/U06_PROPRIETATEA%20ASUPRA%20TERENURILOR.pdf . Proiectantul isi asuma dreptul de a se baza pe aceste date si informatii si a le considera exacte si complete. Proiectantul nu isi asuma responsabilitatea pentru exactitatea si corectitudinea informatiilor preluate.

- **Proiect nr.1/2009, PLAN URBANISTIC ZONAL - MALURILE CANALULUI BEGA TIMIȘOARA**, proiect de hotărâre din 07.12.2009

Legenda :


- TERENURI DIN DOMENIUL PRIVAT AL PERSOANELOR FIZICE SAU JURIDICE
- TEREN PROPRIETATE A PRIMARIEI MUNICIPIULUI TIMIȘOARA
- TEREN PROPRIETATE A STATULUI ROMAN

- R CULTE
- E EDUCAȚIE

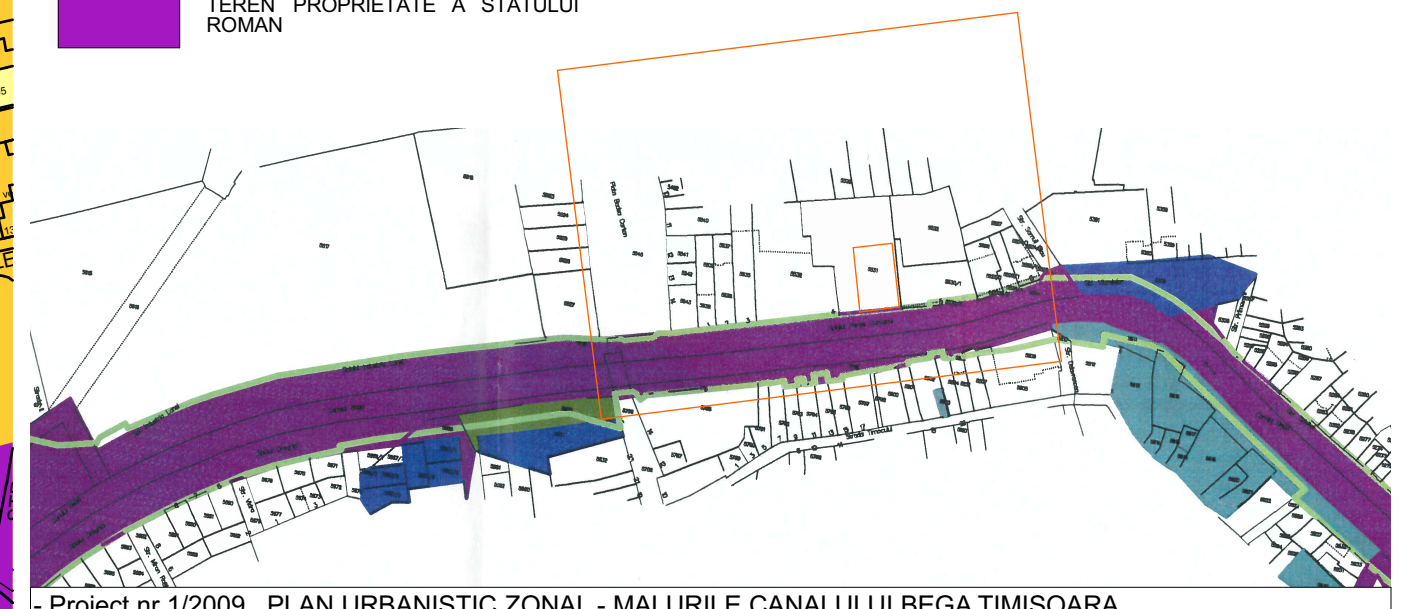

- Proiect nr.1/2009, PLAN URBANISTIC ZONAL - MALURILE CANALULUI BEGA TIMIȘOARA

Spațiu pentru ștampile:

specialist RUR	arh. Razvan Negrisanu				
Verificator / expert	Nume	Semnatura	Cerinta	Referat / Expertiza Nr. / Data	
	S.C. RD Sign S.R.L. Timișoara, Str. Vulturilor nr. 14 Reg. Com. J35/4590/1992 C.U.I. 3981516 Tel. 40/0722624862 E-mail: studio@rdsign.ro			Beneficiar: S.C. A&M AMBIENT S.R.L.	Proiect nr.:
				Amplasament: Timișoara, str. Penes Curcanul nr.4-5 C.F. 424480 nr.top.: 5531-5532-5533-5502/2-5501/2-5505/2/c	198/PNC/17
Sef proiect	arh. Daniela Negrisanu		Scara:	Titlu proiect:	Faza:
Proiectat	arh. Daniela Negrisanu arh. Ramona Izvernari		1:2000	PUZ - Funcțiuni mixte	S.O.
Desenat	arh. Ramona Izvernari		Data:	Titlu plansa:	Plansa nr.:
			Iunie 2017	Proprietate asupra terenurilor	3