


PLAN DE SITUATIE EXISTENT- STUDIU TOPOGRAFIC

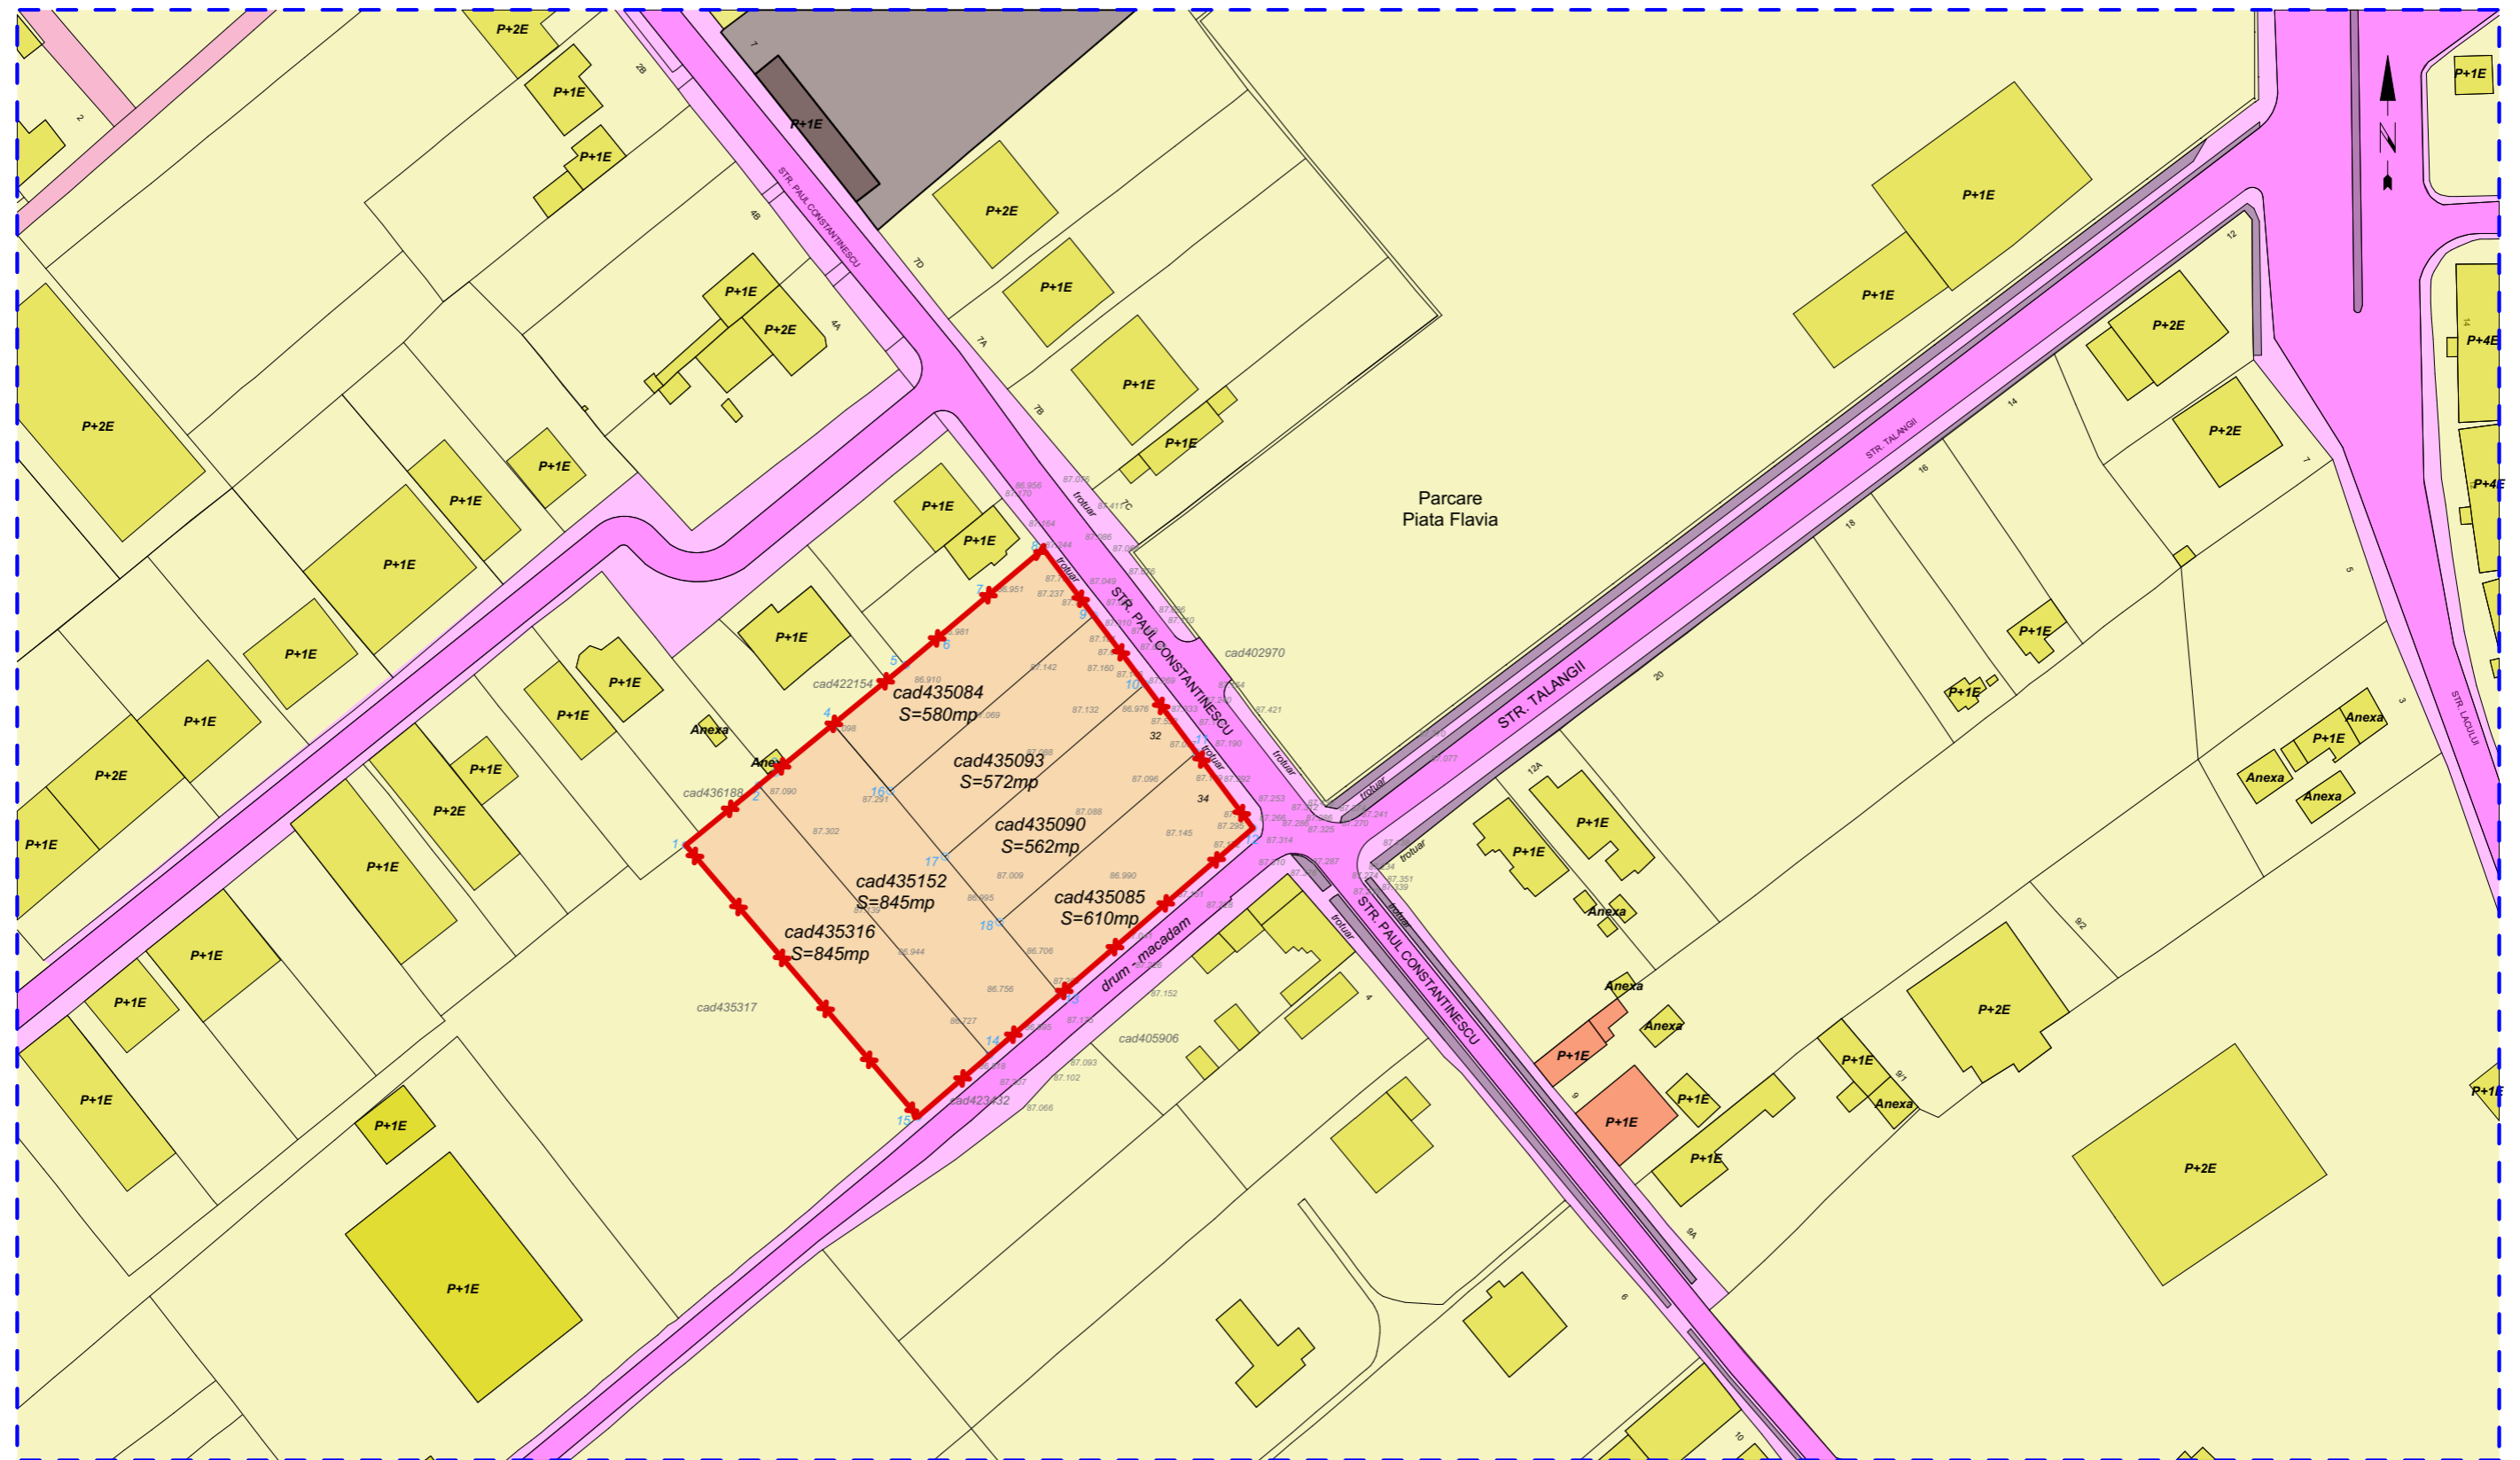

Plan de amplasament si delimitare imobil Scara 1:1000

LEGENDA:

- LIMITA ZONEI STUDIASTE
- ZONA LOCUINTE EXISTENTE
- ZONA CLADIRI SI TERENURI AFLATE IN PROPRIETATE PUBLICA
- LIMITA PARCELEI STUDIASTE
- ZONA SERVICII/FUNCTIUNI COMERCIALE
- STRAZI SI TROTUARE EXISTENTE AFLATE IN PROPRIETATE PUBLICA

VLADAX CONSULTING RO 19139574 - J12/3588/2006 tel.0722.482.906 str.Mircea Neamtu nr.24,mun.Timisoara jud Timis				Beneficiar :	S.C. PALD ENGINEERING S.R.L. STR. C-TIN BRANCOVEANU NR. 17 JUD. TIMIS, MUN. TIMISOARA STR. PAUL CONSTANTINESCU C.F. NR.435084,435093,435090,435085,435152,435316	PR./AN 164/ 2017
				Amplasament :		
SPECIFICATIE	NUME	SEMNETURA	SCARA	Titlu proiect : ANSAMBLU MIXT DE LOCUINTE INSIRUIE P+1E SI LOCUINTE COLECTIVE P+2E+M SI FUNCTIUNI COMPLEMENTARE ; REALIZARE ACCESE NOI SI PARCAJE SI AMENAJARE PARCELE Titlu plansa : PROPRIETATEA ASUPRA TERENURILOR		
Sef proiect	arh. Sabin Raci		1:1000			
Proiectat	arh. Demidov Sergiu		DATA			
Desenat	arh. Demidov Sergiu		09.10.2017			
Verificat	arh. Sabin Raci				PL.NR. 04	