
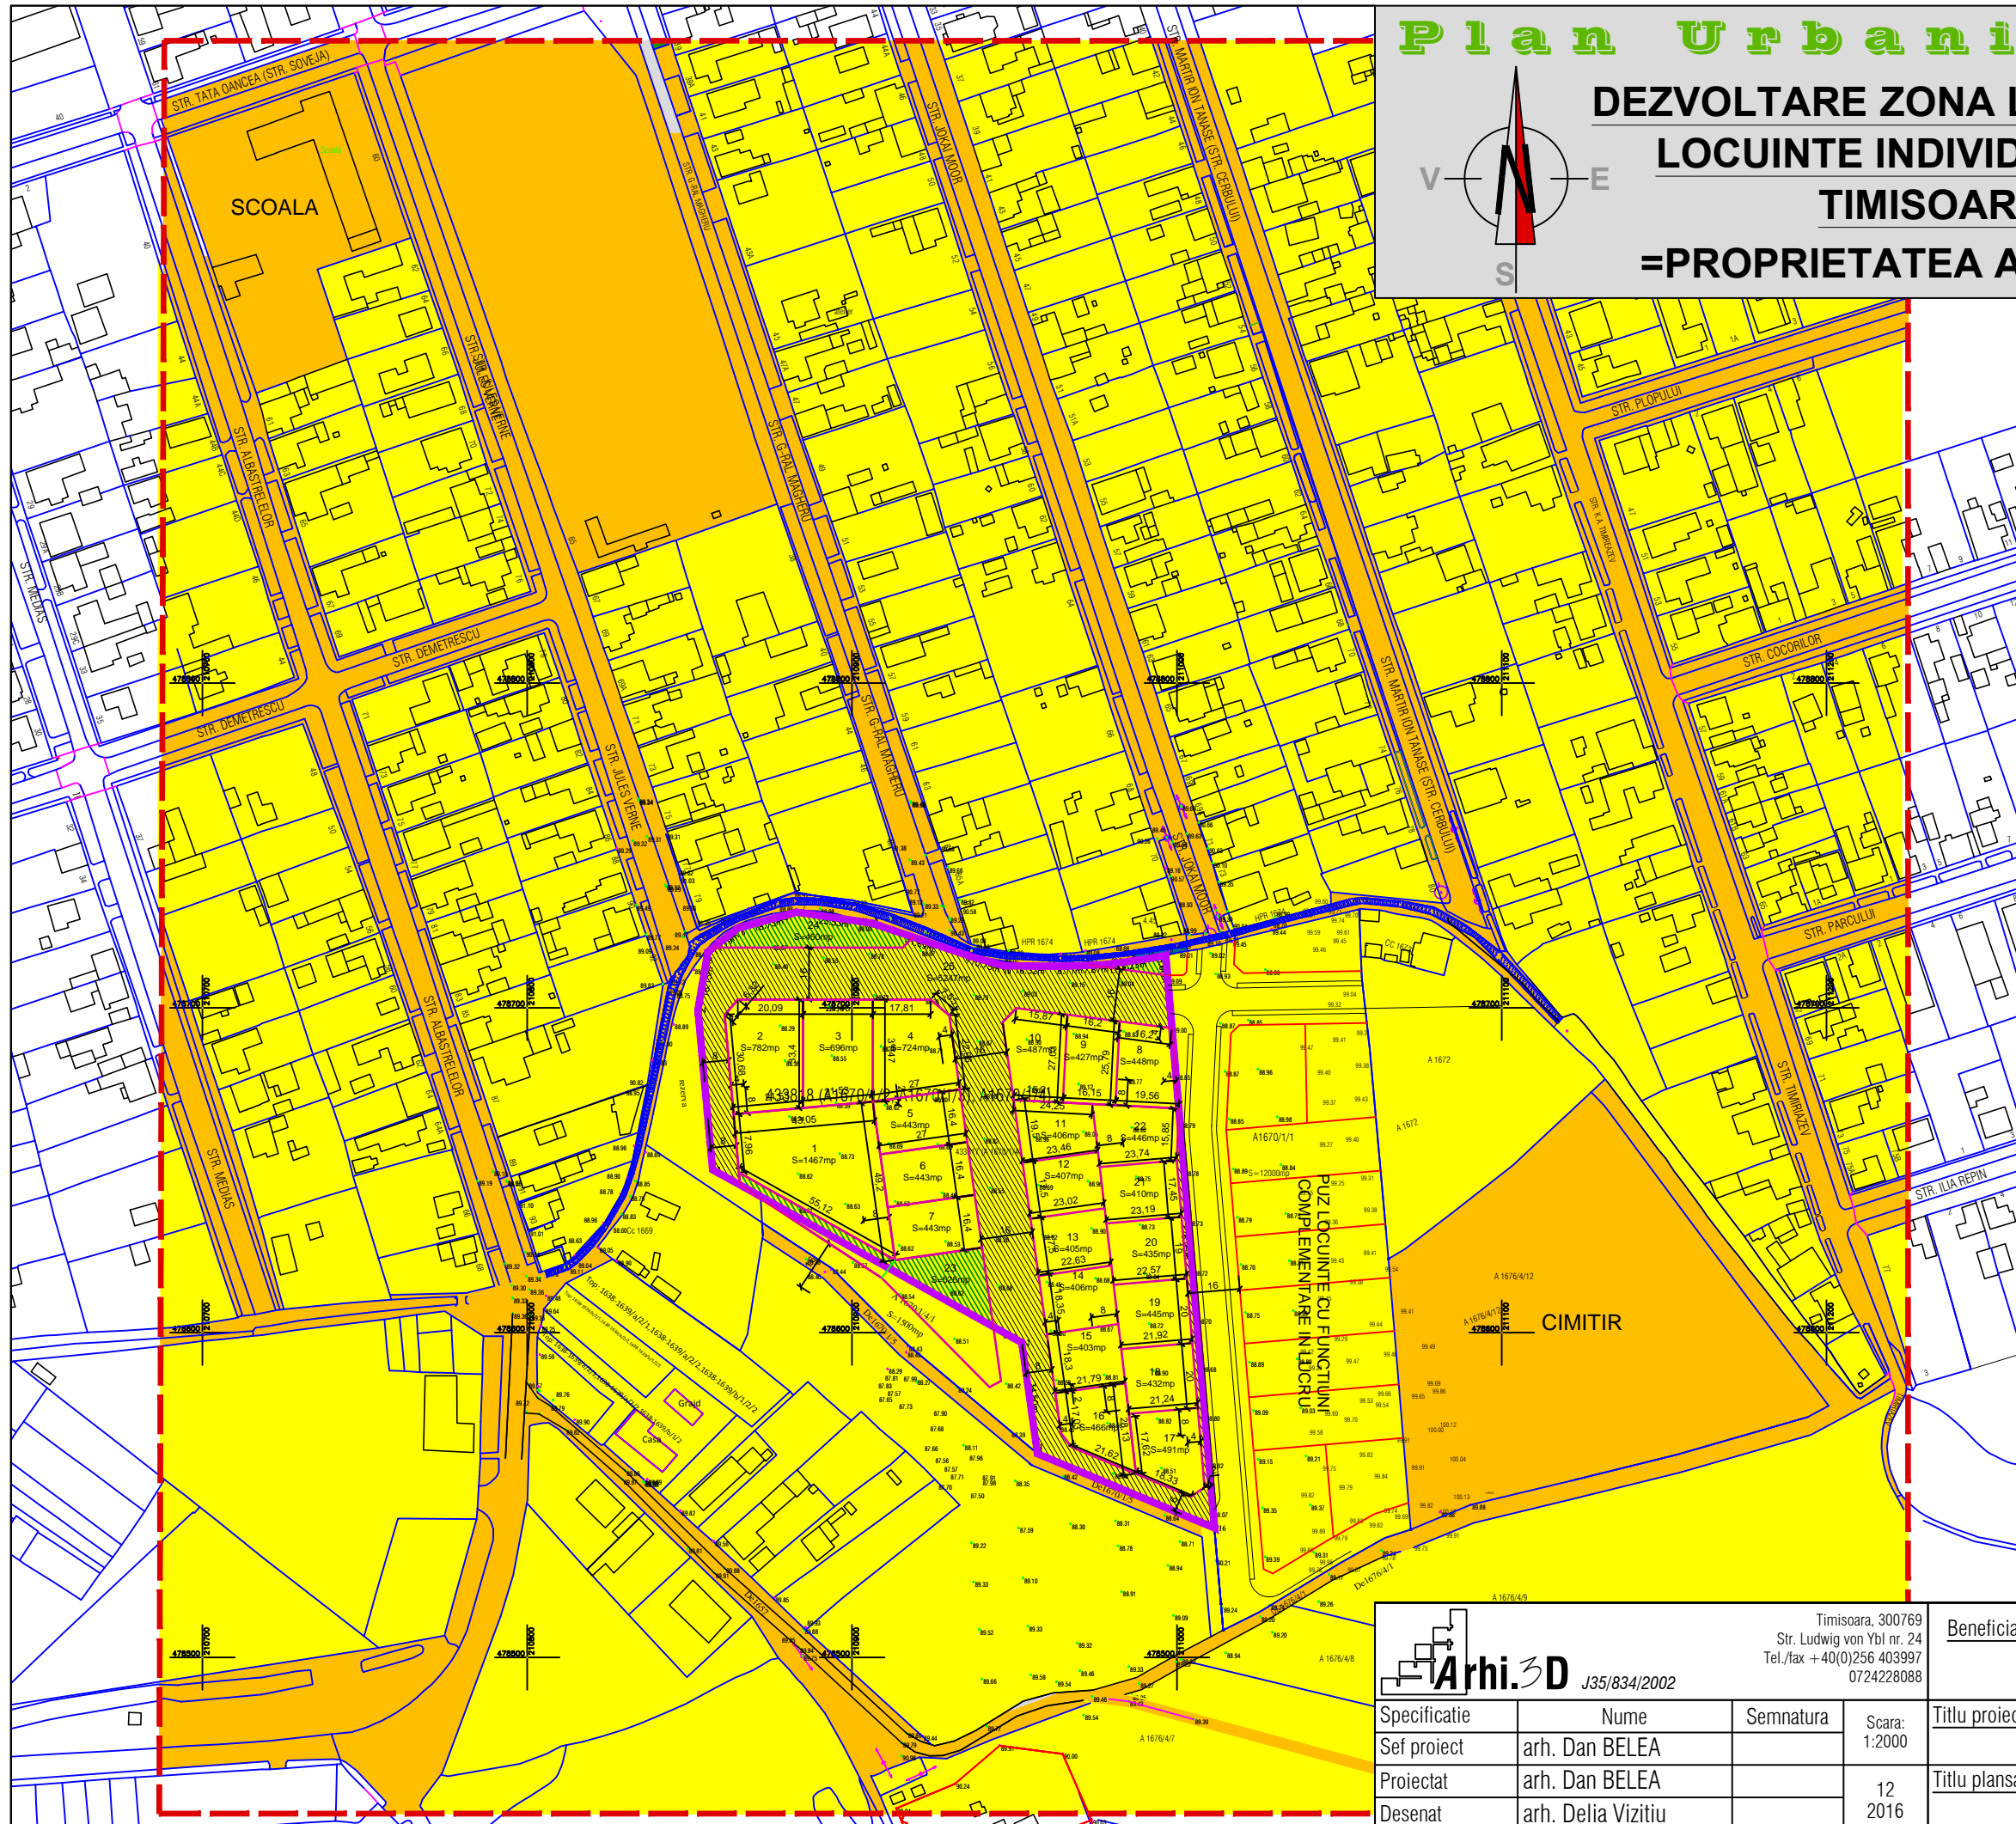


Plan Urbanistic zonal

DEZVOLTARE ZONA LOCUINTE COLECTIVE SI LOCUINTE INDIVIDUALE IN INTRAVILAN TIMISOARA - CF 433520

=PROPRIETATEA ASUPRA TERENURILOR=

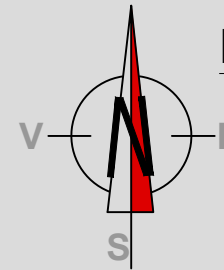

BENEFICIAR:
S.C. MARK ENTERPRISE S.R.L.
str Lorena, nr. 1
Timisoara, jud. Timis

Amplasament:
C.F. 433520, nr. top. 433520;
Timisoara

DELIMITARI

- Limita zona studziata
- Limite topo inscise in cf. existente
- Limita proprietate /limita PUZ
- Limite topo. parcele ce fac obiectul PUZ
- Contur cladiri existente

TIPURI DE PROPRIETATE

- Terenuri proprietate privata a persoanelor fizice sau juridice
- Proprietate publica de interes local
- Terenuri ce urmeaza a fi trecute in domeniul public
- Terenuri ce urmeaza a fi intabulate ca spatii verzi

		Timisoara, 300769 Str. Ludwig von Ybl nr. 24 Tel./fax +40(0)256 403997 0724228088		Beneficiar: S.C. MARK ENTERPRISE S.R.L. Timisoara, str. Lorena, nr. 1		Proiect nr: 294/2016	
		J35/834/2002		Titlu proiect: P.U.Z.-DEZVOLTARE ZONA LOCUINTE COLECTIVE SI LOCUINTE INDIVIDUALE IN INTRAVILAN TIMISOARA CF. 433520 nr. top. 433520		Faza: A.O. +P.U.Z.	
Specificatie		Nume		Semnatura		Scara:	
Sef proiect		arh. Dan BELEA		12		Titlu plansa: PROPRIETATEA ASUPRA TERENURILOR	
Proiectat		arh. Dan BELEA		2016		Pl. nr: 04	
Desenat		arh. Delia Vizitiu					