


PLAN URBANISTIC ZONAL

DEZVOLTARE ZONA LOCUINTE INDIVIDUALE CU FUNCTIUNI

COMPLEMENTARE IN EXTRAVILAN TIMISOARA

CF 409119

-REGLEMENTARI URBANISTICE-

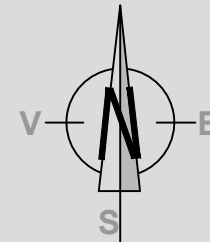

DELIMITARI

- Limita proprietate /limita PUZ
- Limite parcele inscrise in C.F. existente
- Limita implantare propusa
- Limita de proprietate propusa
- Limita de protectie C.F.R. 100 m din ax CF
- Limita de protectie C.F.R. 20 m din ax CF

ZONIFICARE FUNCTIONALA


- Zona locuinte individuale cu maxim 2 apartamente
- Zona dotari, institutii publice si servicii
- Zona spatii verzi
- Zona C.F.R.
- Cursuri apa (canale, rauri, lacuri)
- Zona propusa pentru extindere locuinte
- Zona propusa pentru extindere servicii
- Zona propusa pentru extindere spatii verzi
- Zona construibila

SIMBOLURI

- Latime profil transversal

CIRCULATII

- Carosabil propus prin P.U.Z.
- Drumuri propuse pe parcelele vecine

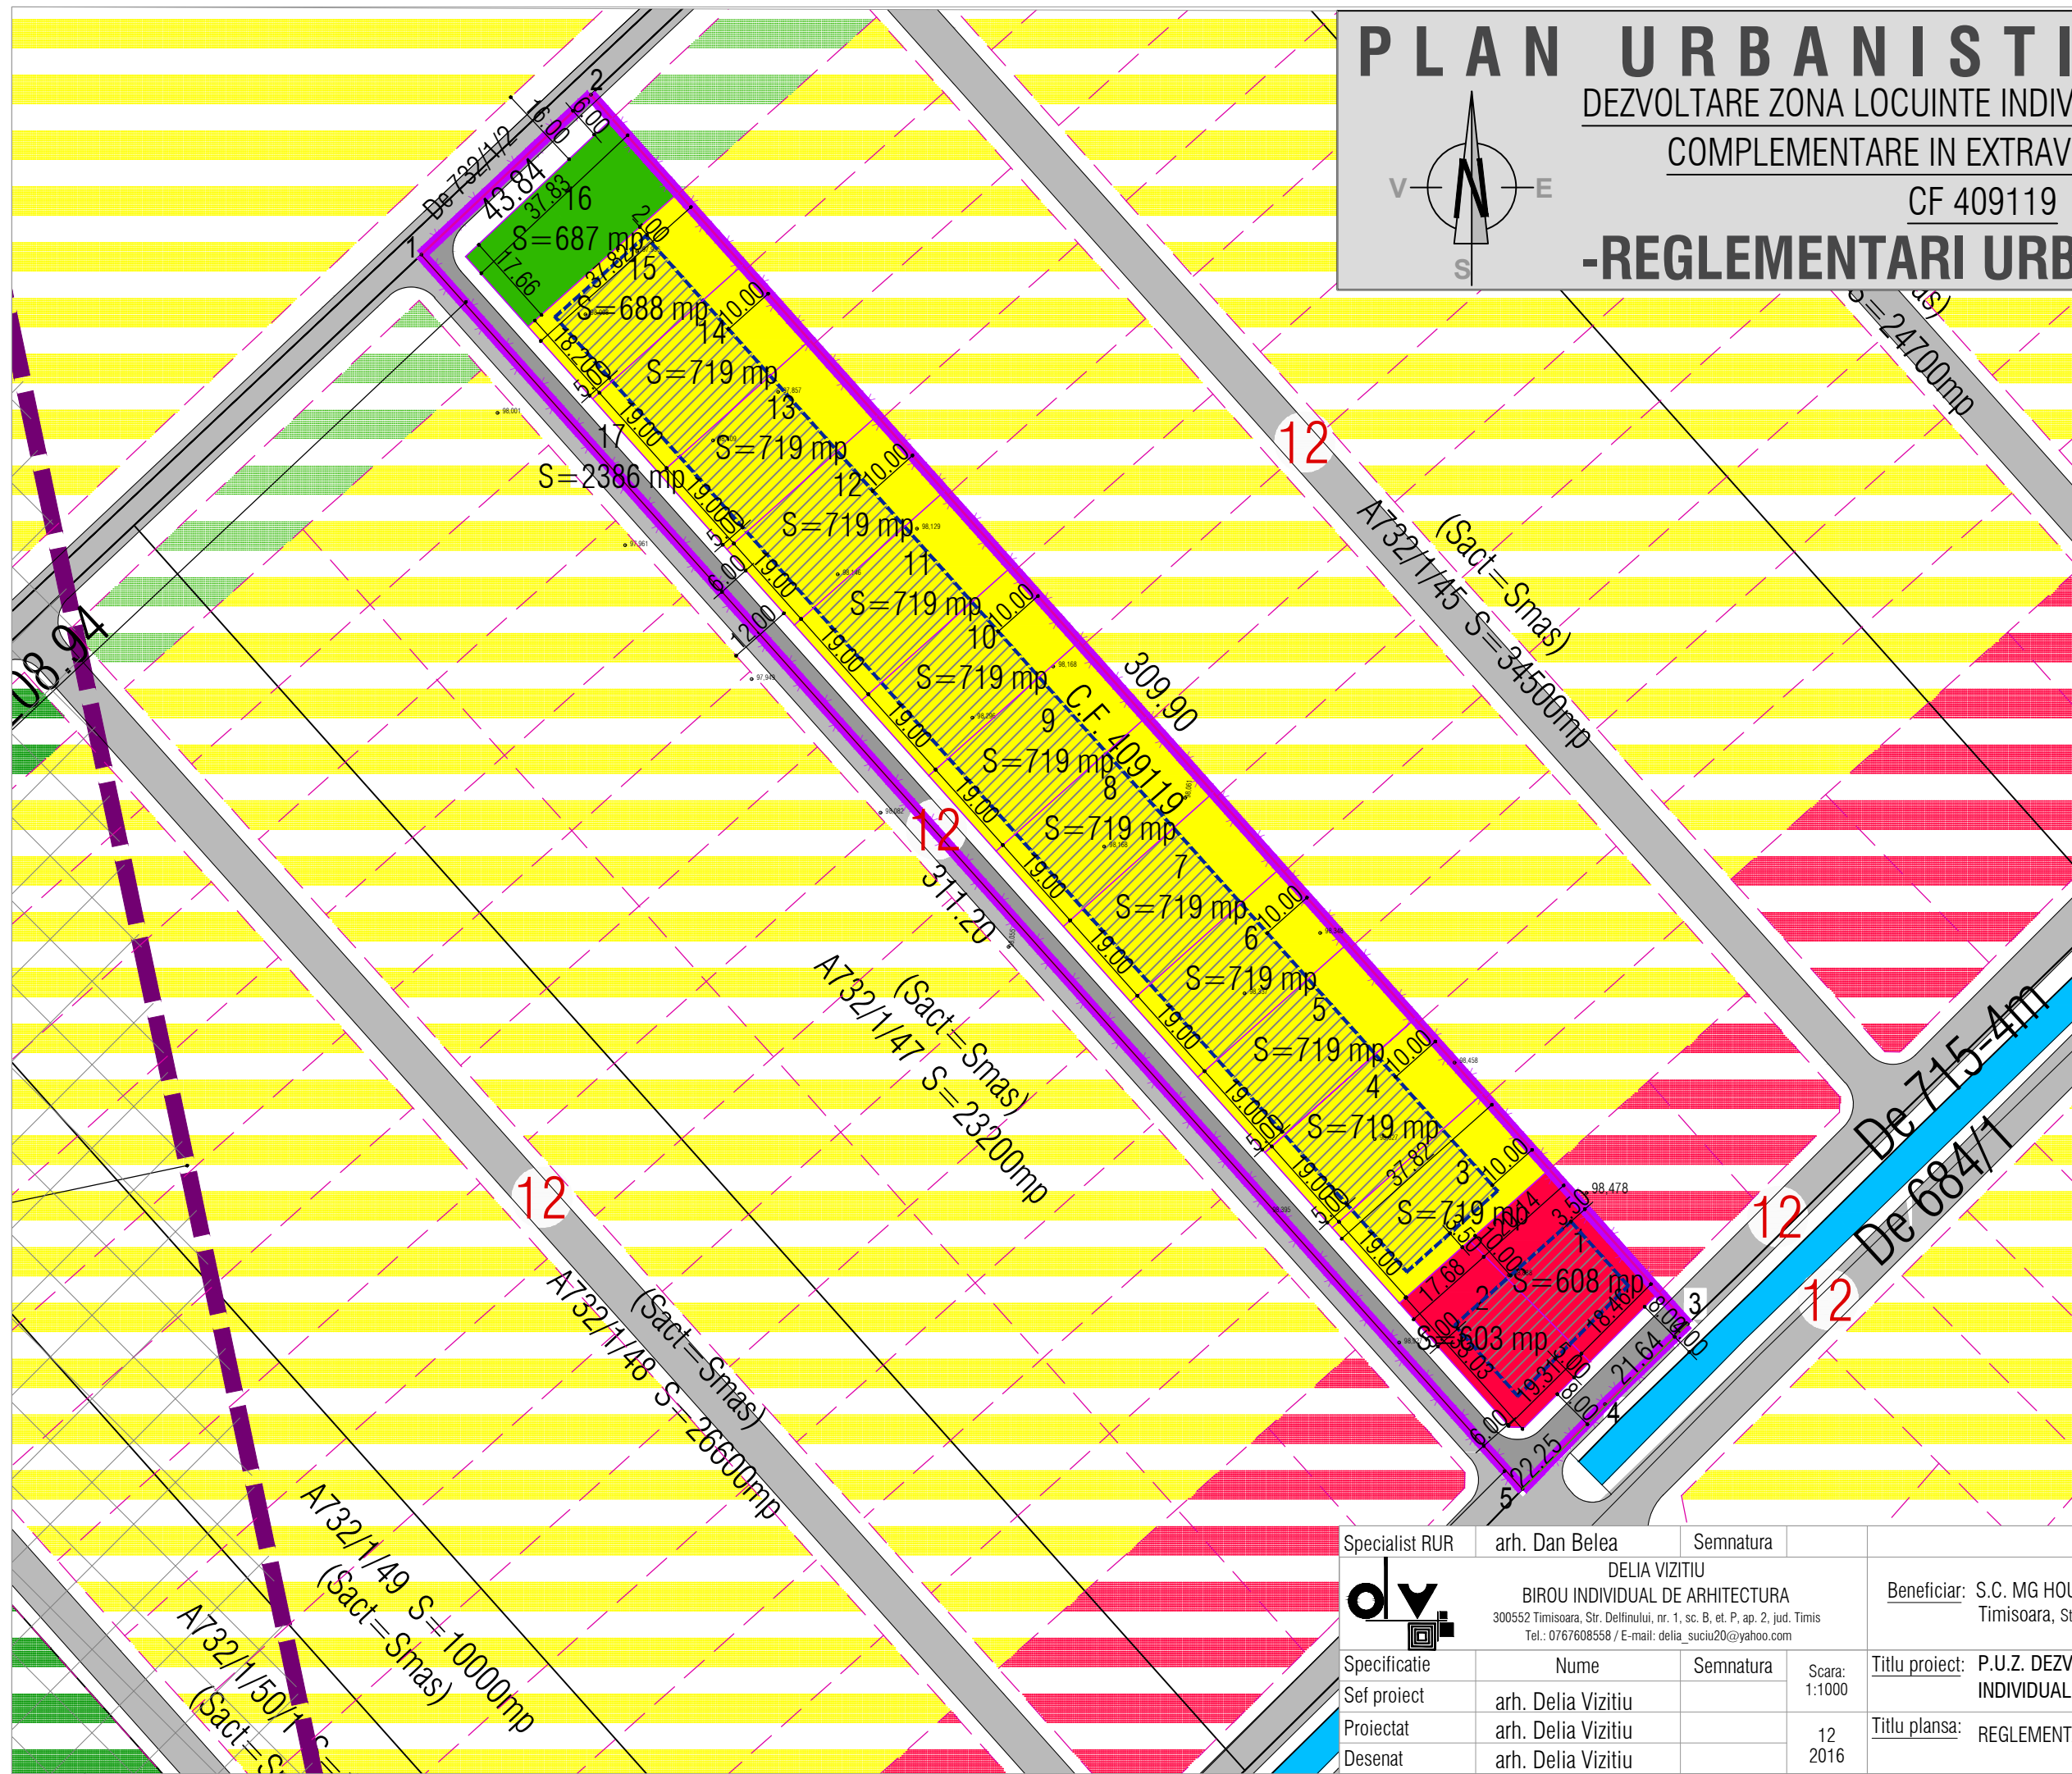

Specialist RUR	arh. Dan Belea	Semnatura		Beneficiar:	S.C. MG HOUSE S.R.L. Timisoara, Str.Vasile Lucaci, nr. 12, sc. B, ap. 11	Proiect nr:	23/2016
				Titlu proiect:	P.U.Z. DEZVOLTARE ZONA LOCUINTE INDIVIDUALE CU FUNCTIUNI COMPLEMENTARE	Faza:	studiu oportunitate
	DELIA VIZITIU BIROU INDIVIDUAL DE ARHITECTURA 300552 Timisoara, Str. Delfinului, nr. 1, sc. B, et. P, ap. 2, jud. Timis Tel.: 0767608558 / E-mail: delia_vizitiu@yahoo.com			Titlu plansa:	REGLEMENTARI URBANISTICE	Pl. nr.:	02.1
Specificatie	Nume	Semnatura	Scara:				
Sef proiect	arh. Delia Vizitiu		1:1000				
Proiectat	arh. Delia Vizitiu		12				
Desenat	arh. Delia Vizitiu		2016				