



PLAN URBANISTIC ZONAL

DEZVOLTARE ZONA LOCUINTE INDIVIDUALE CU FUNCTIUNI

COMPLEMENTARE IN EXTRAVILAN TIMISOARA

CF 409119

-SITUATIA EXISTENTA-

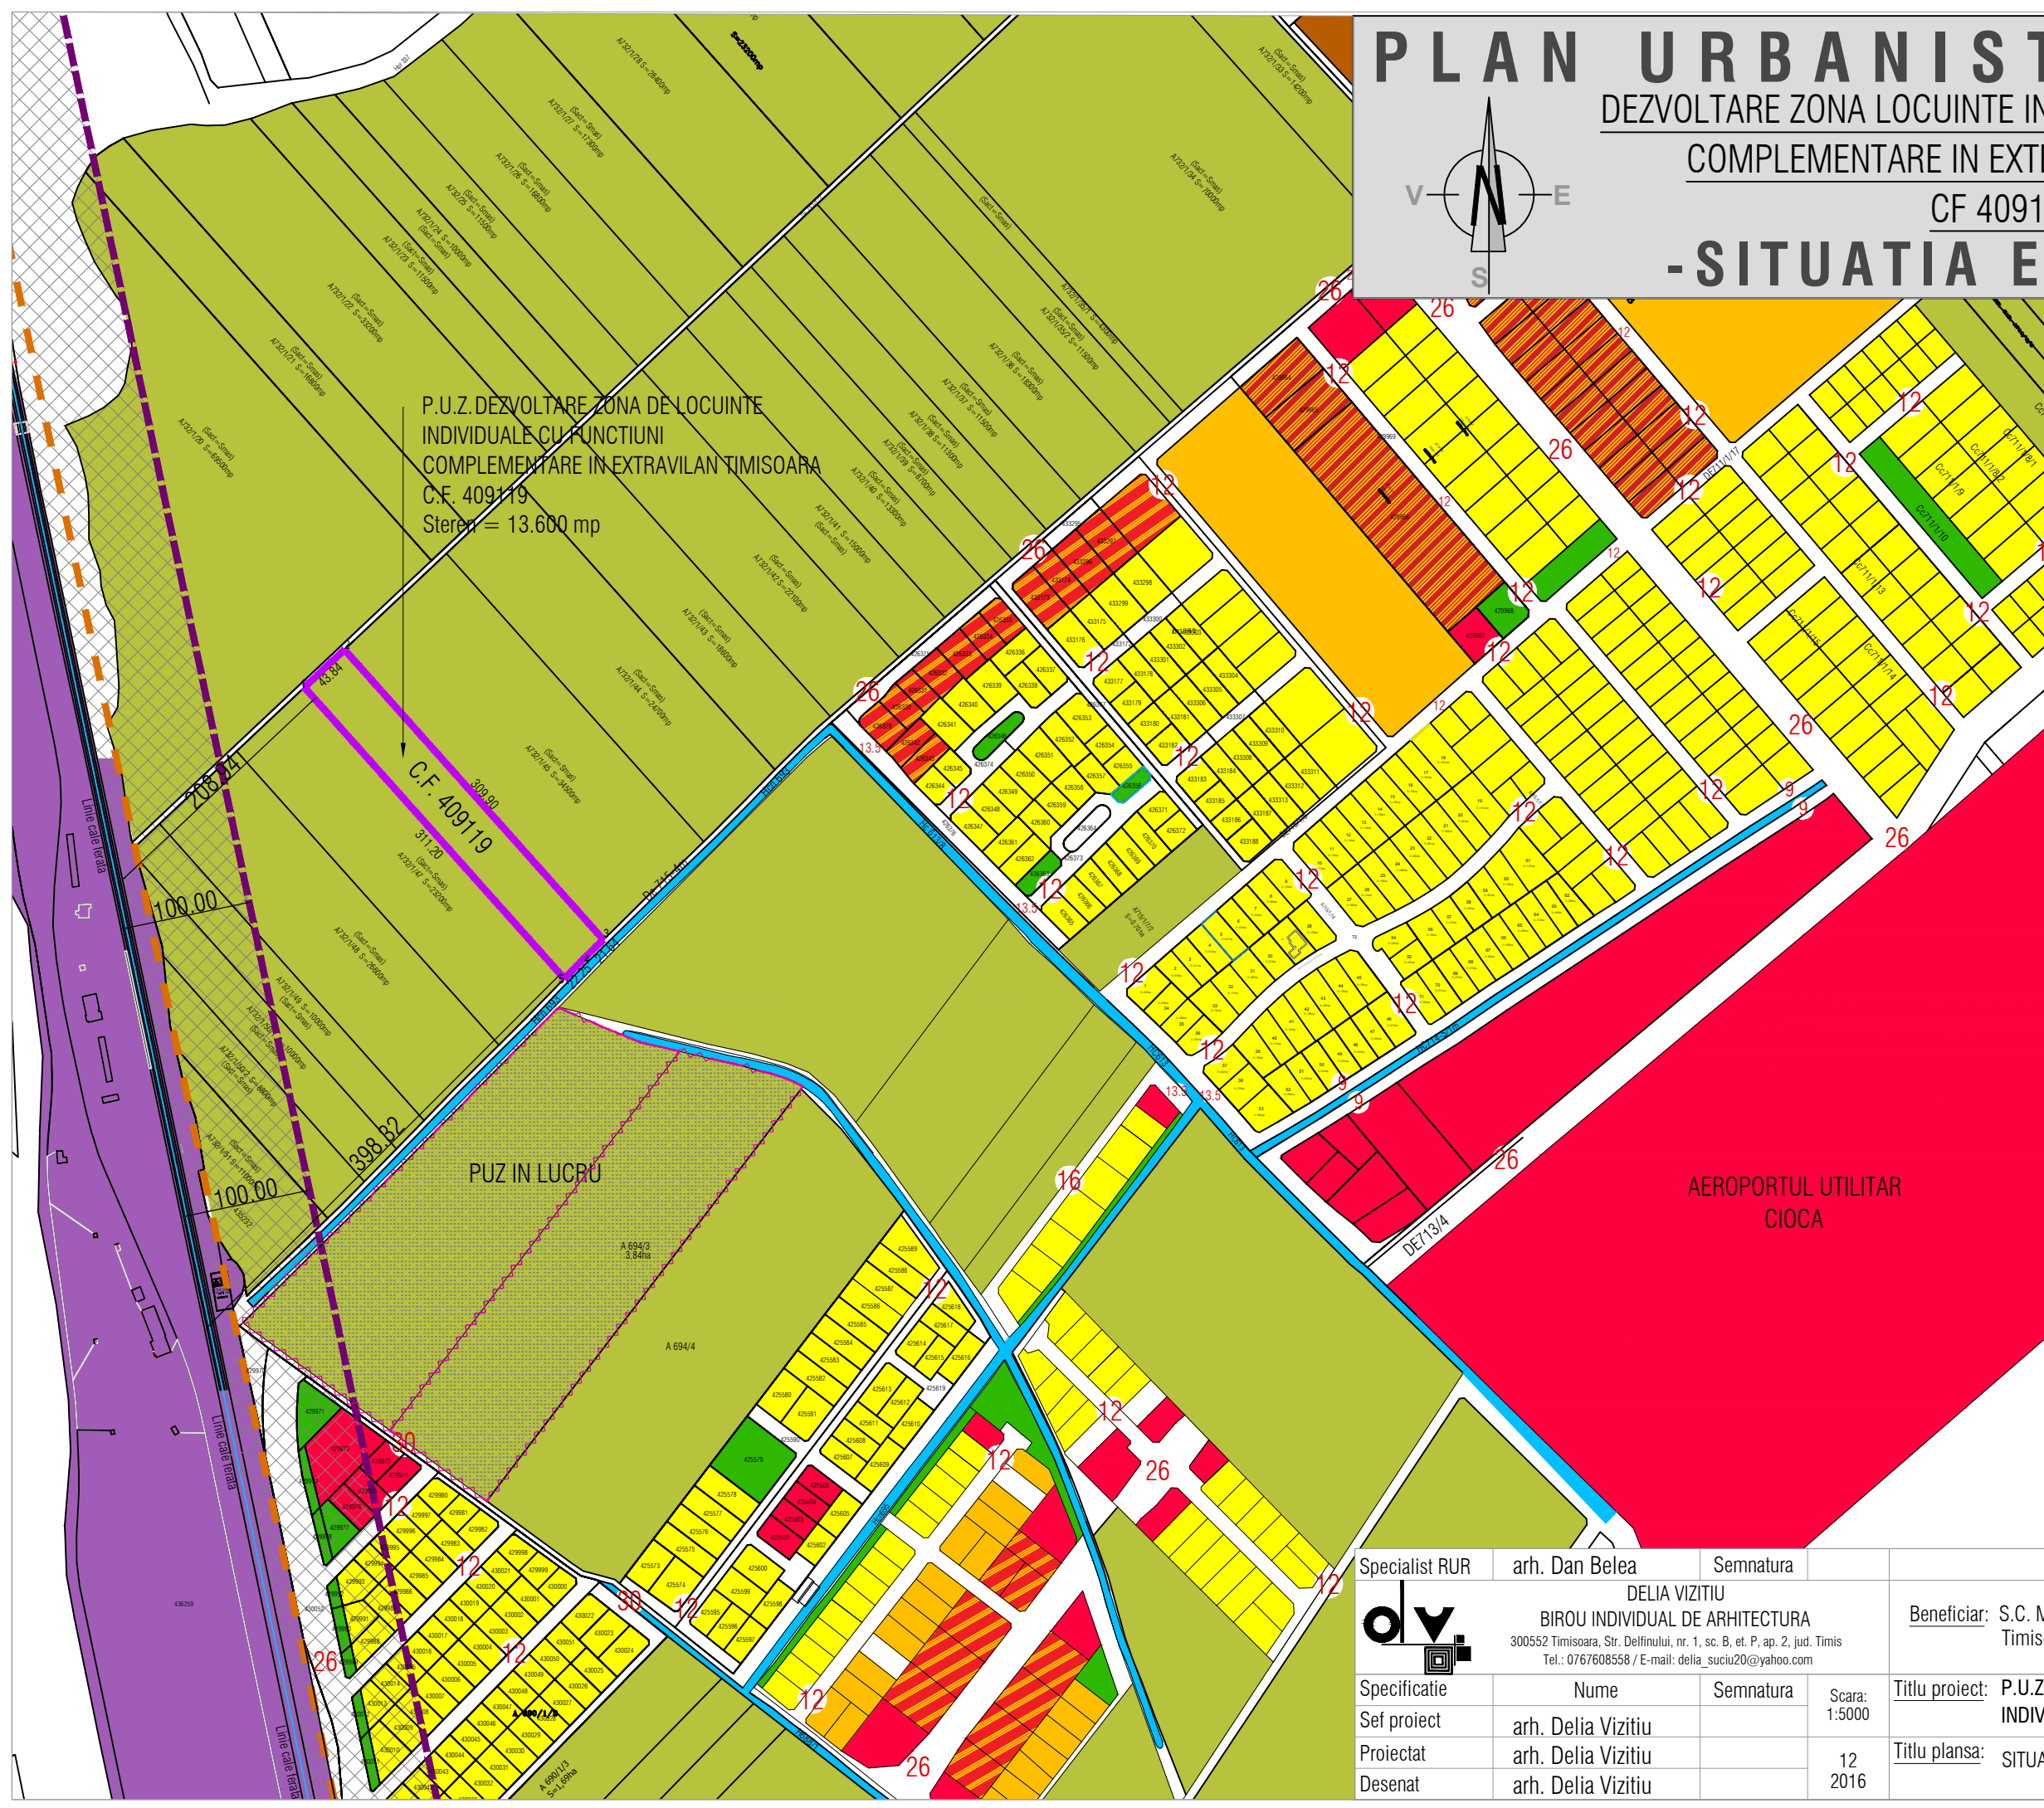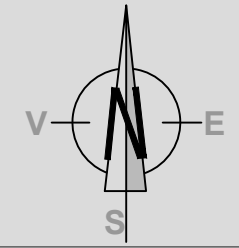

P.U.Z. DEZVOLTARE ZONA DE LOCUINTE INDIVIDUALE CU FUNCTIUNI COMPLEMENTARE IN EXTRAVILAN TIMISOARA C.F. 409119 Stereol = 13.600 mp

DELIMITARI

- Limita proprietate /limita PUZ
- Limite parcele inscrise in C.F. existente
- Limita de protectie C.F.R. 100 m din ax CF
- Limita de protectie C.F.R. 20 m din ax CF

ZONIFICARE FUNCTIONALA

- Teren arabil
- Zona locuinte individuale cu maxim 2 apartamente
- Zona mixta locuinte colective cu servicii la parter
- Zona dotari, institutii publice si servicii
- Zona locuinte colective
- Zona activitati economice
- Zona spatii verzi
- Zona C.F.R.
- Cursuri apa (canale, rauri, lacuri)

SIMBOLURI

Latime profil transversal

Specialist RUR	arh. Dan Belea	Semnatura			
	DELIA VIZITIU				
	BIROU INDIVIDUAL DE ARHITECTURA				
	300552 Timisoara, Str. Delfinului, nr. 1, sc. B, et. P, ap. 2, jud. Timis				
	Tel.: 0767608558 / E-mail: delia_suciu20@yahoo.com				
Beneficiar:	S.C. MG HOUSE S.R.L.				Proiect nr: 23/2016
	Timisoara, Str. Vasile Lucaci, nr. 12, sc. B, ap. 11				
Titlu proiect:	P.U.Z. DEZVOLTARE ZONA LOCUINTE INDIVIDUALE CU FUNCTIUNI COMPLEMENTARE		Scara: 1:5000		Faza: studiu oportunitate
Titlu plansa:	SITUATIA EXISTENTA		12		Pl. nr: 01
Desenat	arh. Delia Vizitiu	Semnatura			
Proiectat	arh. Delia Vizitiu				
Sef proiect	arh. Delia Vizitiu				