
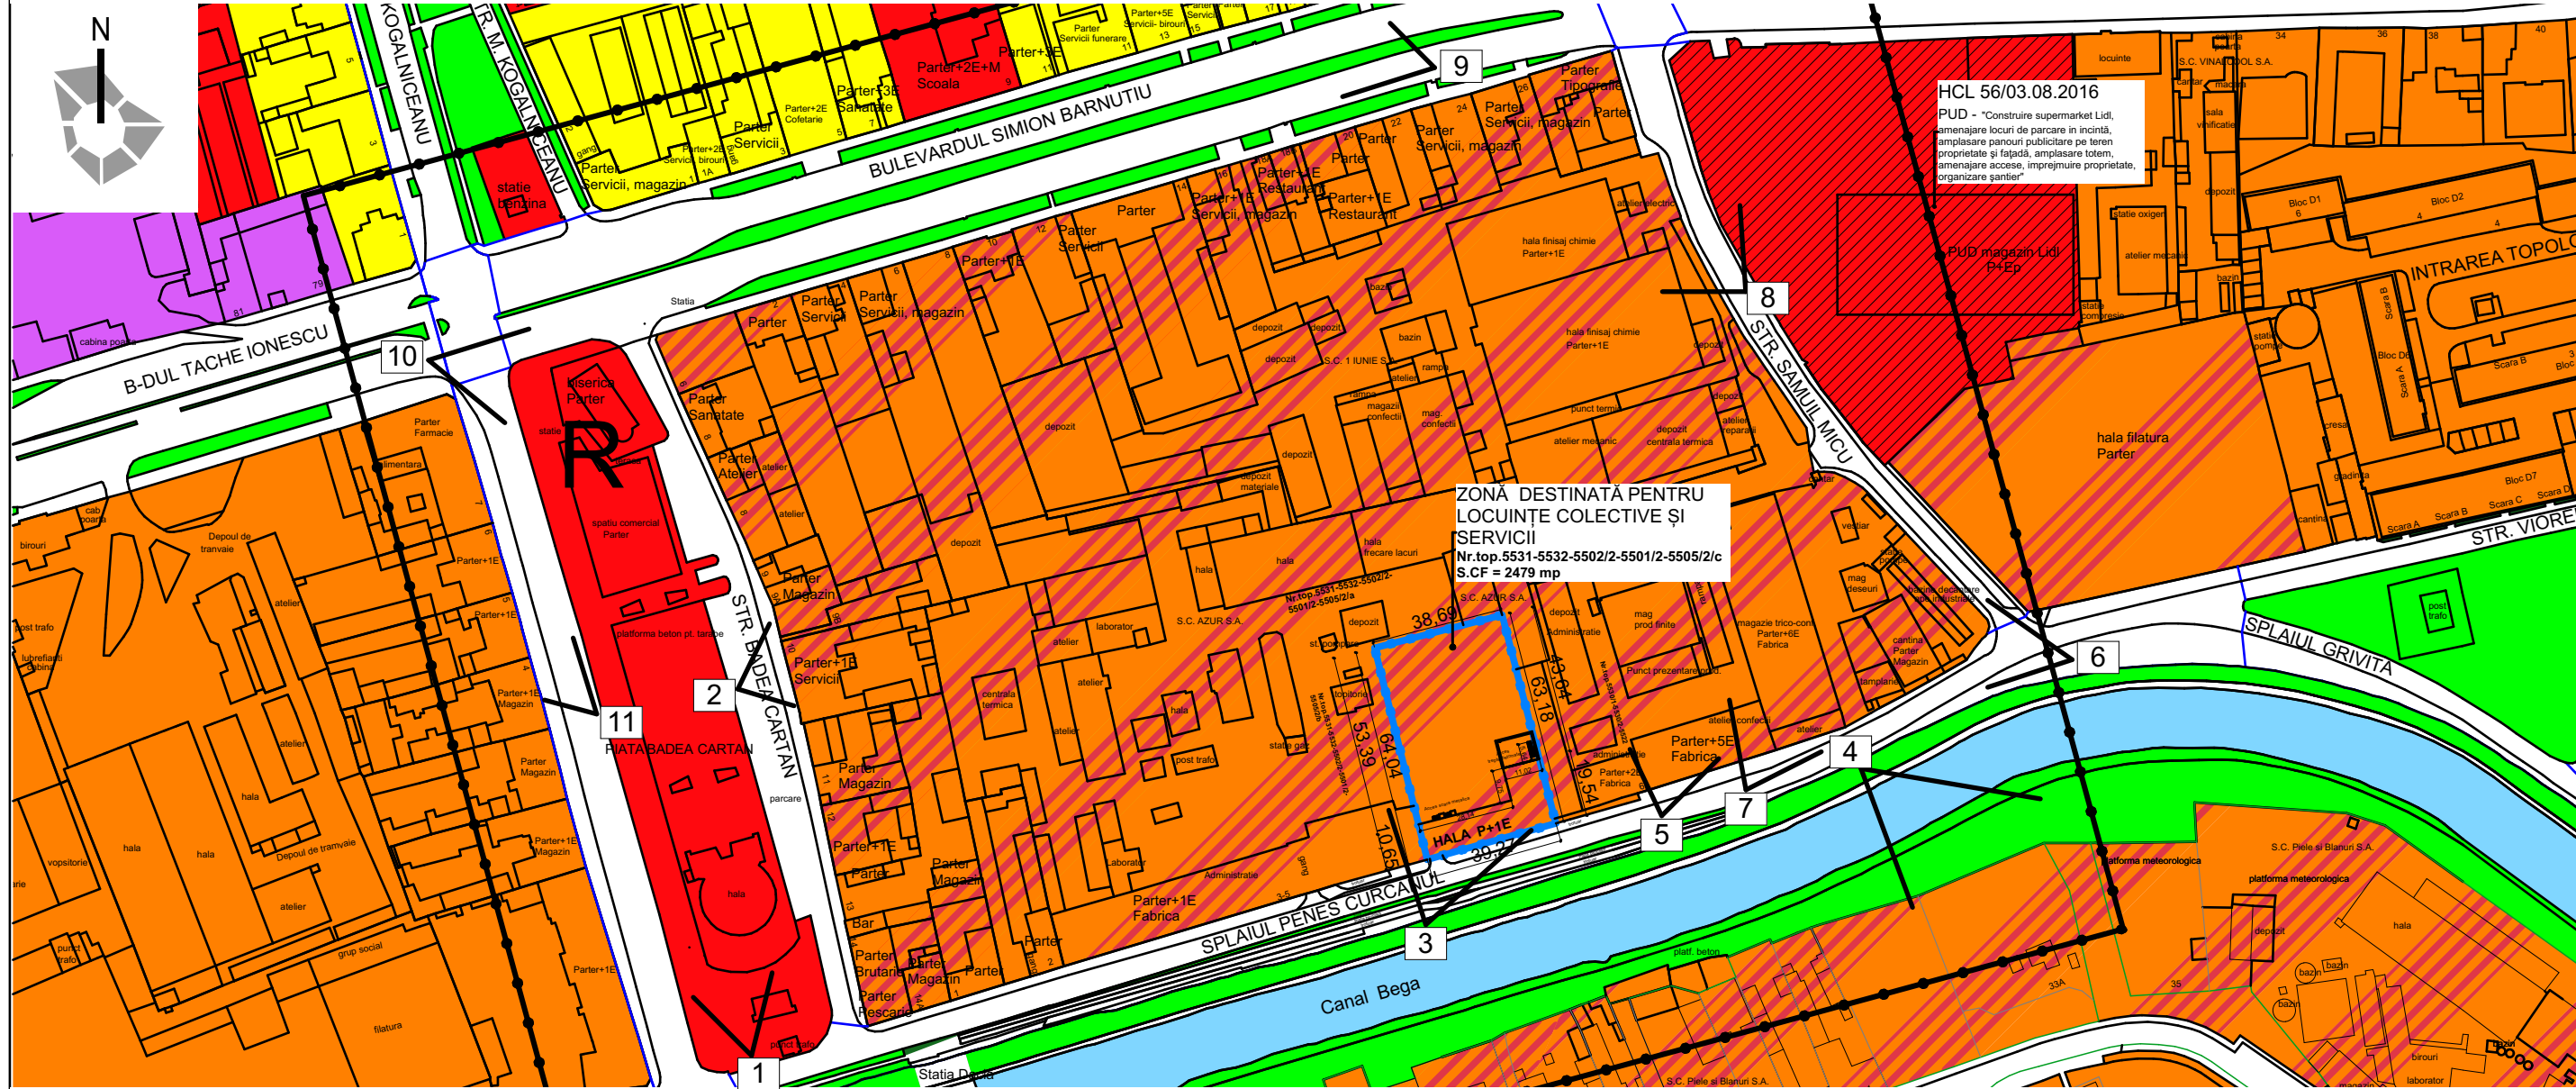


# STUDIU DE OPORTUNITATE

P.U.Z. - FUNCȚIUNI MIXTE ;

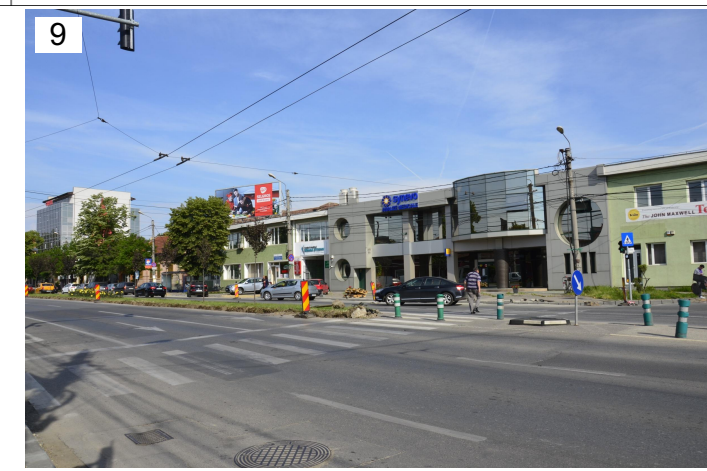

Spațiu pentru ștampile:

specialist RUR	arh. Razvan Negrisanu				
Verificator / expert	Nume	Semnatura	Cerinta	Referat / Expertiza Nr. / Data	
rd sign studio de arhitectura	S.C. RD Sign S.R.L. Timișoara, Str. Vulturilor nr. 14 Reg. Com. J35/4590/1992 C.U.I. 3981516 Tel. 40/0722624862 E-mail: studio@rdsign.ro			Beneficiar: S.C. A&M AMBIENT S.R.L.	Proiect nr.: 198/PNC/17
				Amplasament: Timișoara, str. Peșea Curcanul nr.4-5 C.F. 424480 nr.top : 5531-5532-5533-5502/2-5501/2-5505/2/c	Faza: S.O.
Sef proiect	arh. Daniela Negrisanu		Scara: 1:2000	Titlu proiect: PUZ - Funcțiuni mixte	
Proiectat	arh. Daniela Negrisanu arh. Ramona Izvernari		Data: Iunie 2017	Titlu plansa: Situația existentă - foto	Plansa nr: 2
Desenat	arh. Ramona Izvernari				