
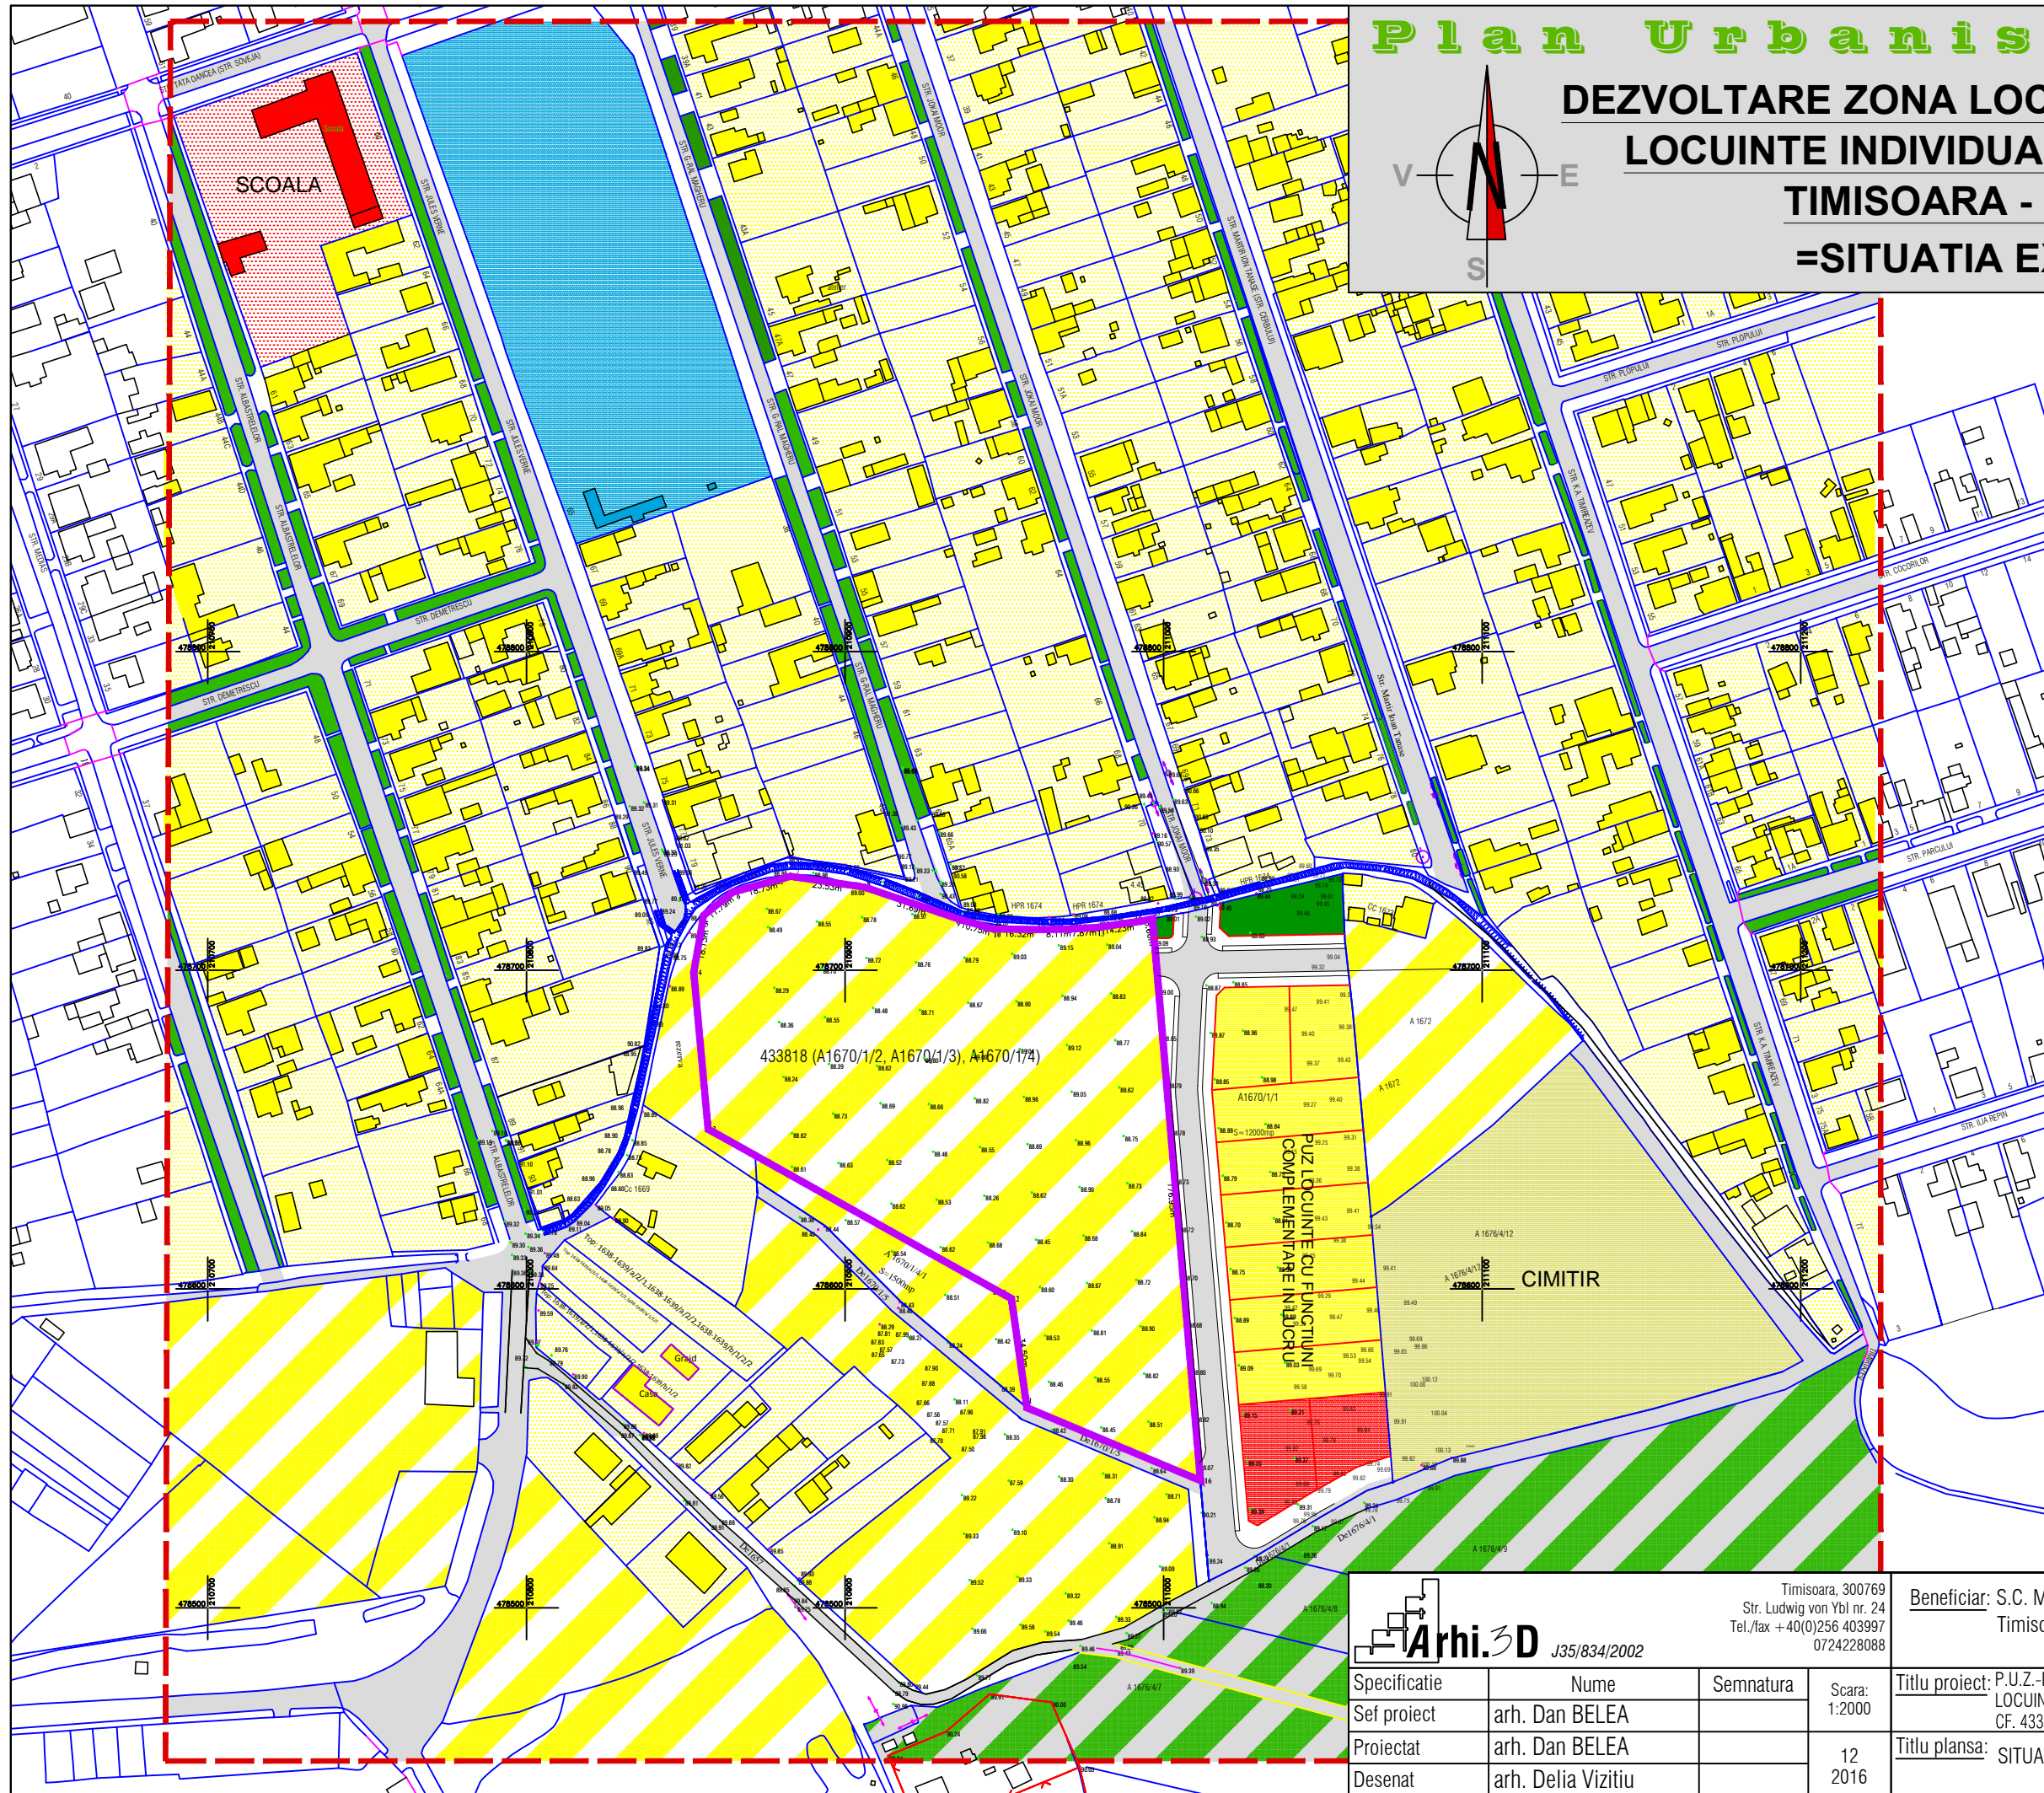


Plan Urbanistic zonal

DEZVOLTARE ZONA LOCUINTE COLECTIVE SI LOCUINTE INDIVIDUALE IN INTRAVILAN TIMISOARA - CF 433520 =SITUATIA EXISTENTA=

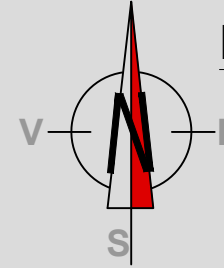

BENEFICIAR:
S.C. MARK ENTERPRISE S.R.L.
str Lorena, nr. 1
Timisoara, jud. Timis

Amplasament:
C.F. 433520, nr. top. 433520;
Timisoara

DELIMITARI

- Limita zona studziata
- Limite topo inscrite in cf. existente
- Limita proprietate /limita PUZ
- Limite topo. parcele ce fac obiectul PUZ
- Contur cladiri existente

ZONIFICARE FUNCTIONALA

- Zona locuinte cu functiuni complementare
- Zona propusa pentru extindere locuinte
- Zona locuinte colective
- Zona spatii verzi amenajate
- Plantatii de protectie
- Zona institutii publice si servicii
- Zona sport si agrement
- Cimitir/gospodarie comunală
- Zona verde de protectie

CIRCULATII

- Drum existent

Arhi.3D J35/834/2002

Timisoara, 300769
Str. Ludwig von Ybl nr. 24
Tel./fax +40(0)256 403997
0724228088

Beneficiar: S.C. MARK ENTERPRISE S.R.L.
Timisoara, str. Lorena, nr. 1

Proiect nr:
294/2016

Specificatie	Nume	Semnatura	Scara:
Sef proiect	arh. Dan BELEA		1:2000
Proiectat	arh. Dan BELEA		12
Desenat	arh. Delia Vizitiu		2016

Titlu proiect: P.U.Z.-DEZVOLTARE ZONA LOCUINTE COLECTIVE SI LOCUINTE INDIVIDUALE IN INTRAVILAN TIMISOARA CF. 433520 nr. top. 433520	Faza: A.O. +P.U.Z.
Titlu plansa: SITUATIA EXISTENTA	Pl. nr.: 01