


PLAN URBANISTIC ZONAL


DEZVOLTARE ZONA LOCUINTE INDIVIDUALE CU FUNCTIUNI

COMPLEMENTARE IN EXTRAVILAN TIMISOARA

CF 409119

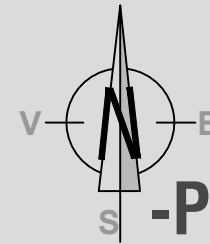

-PROPRIETATEA ASUPRA TERENURILOR-

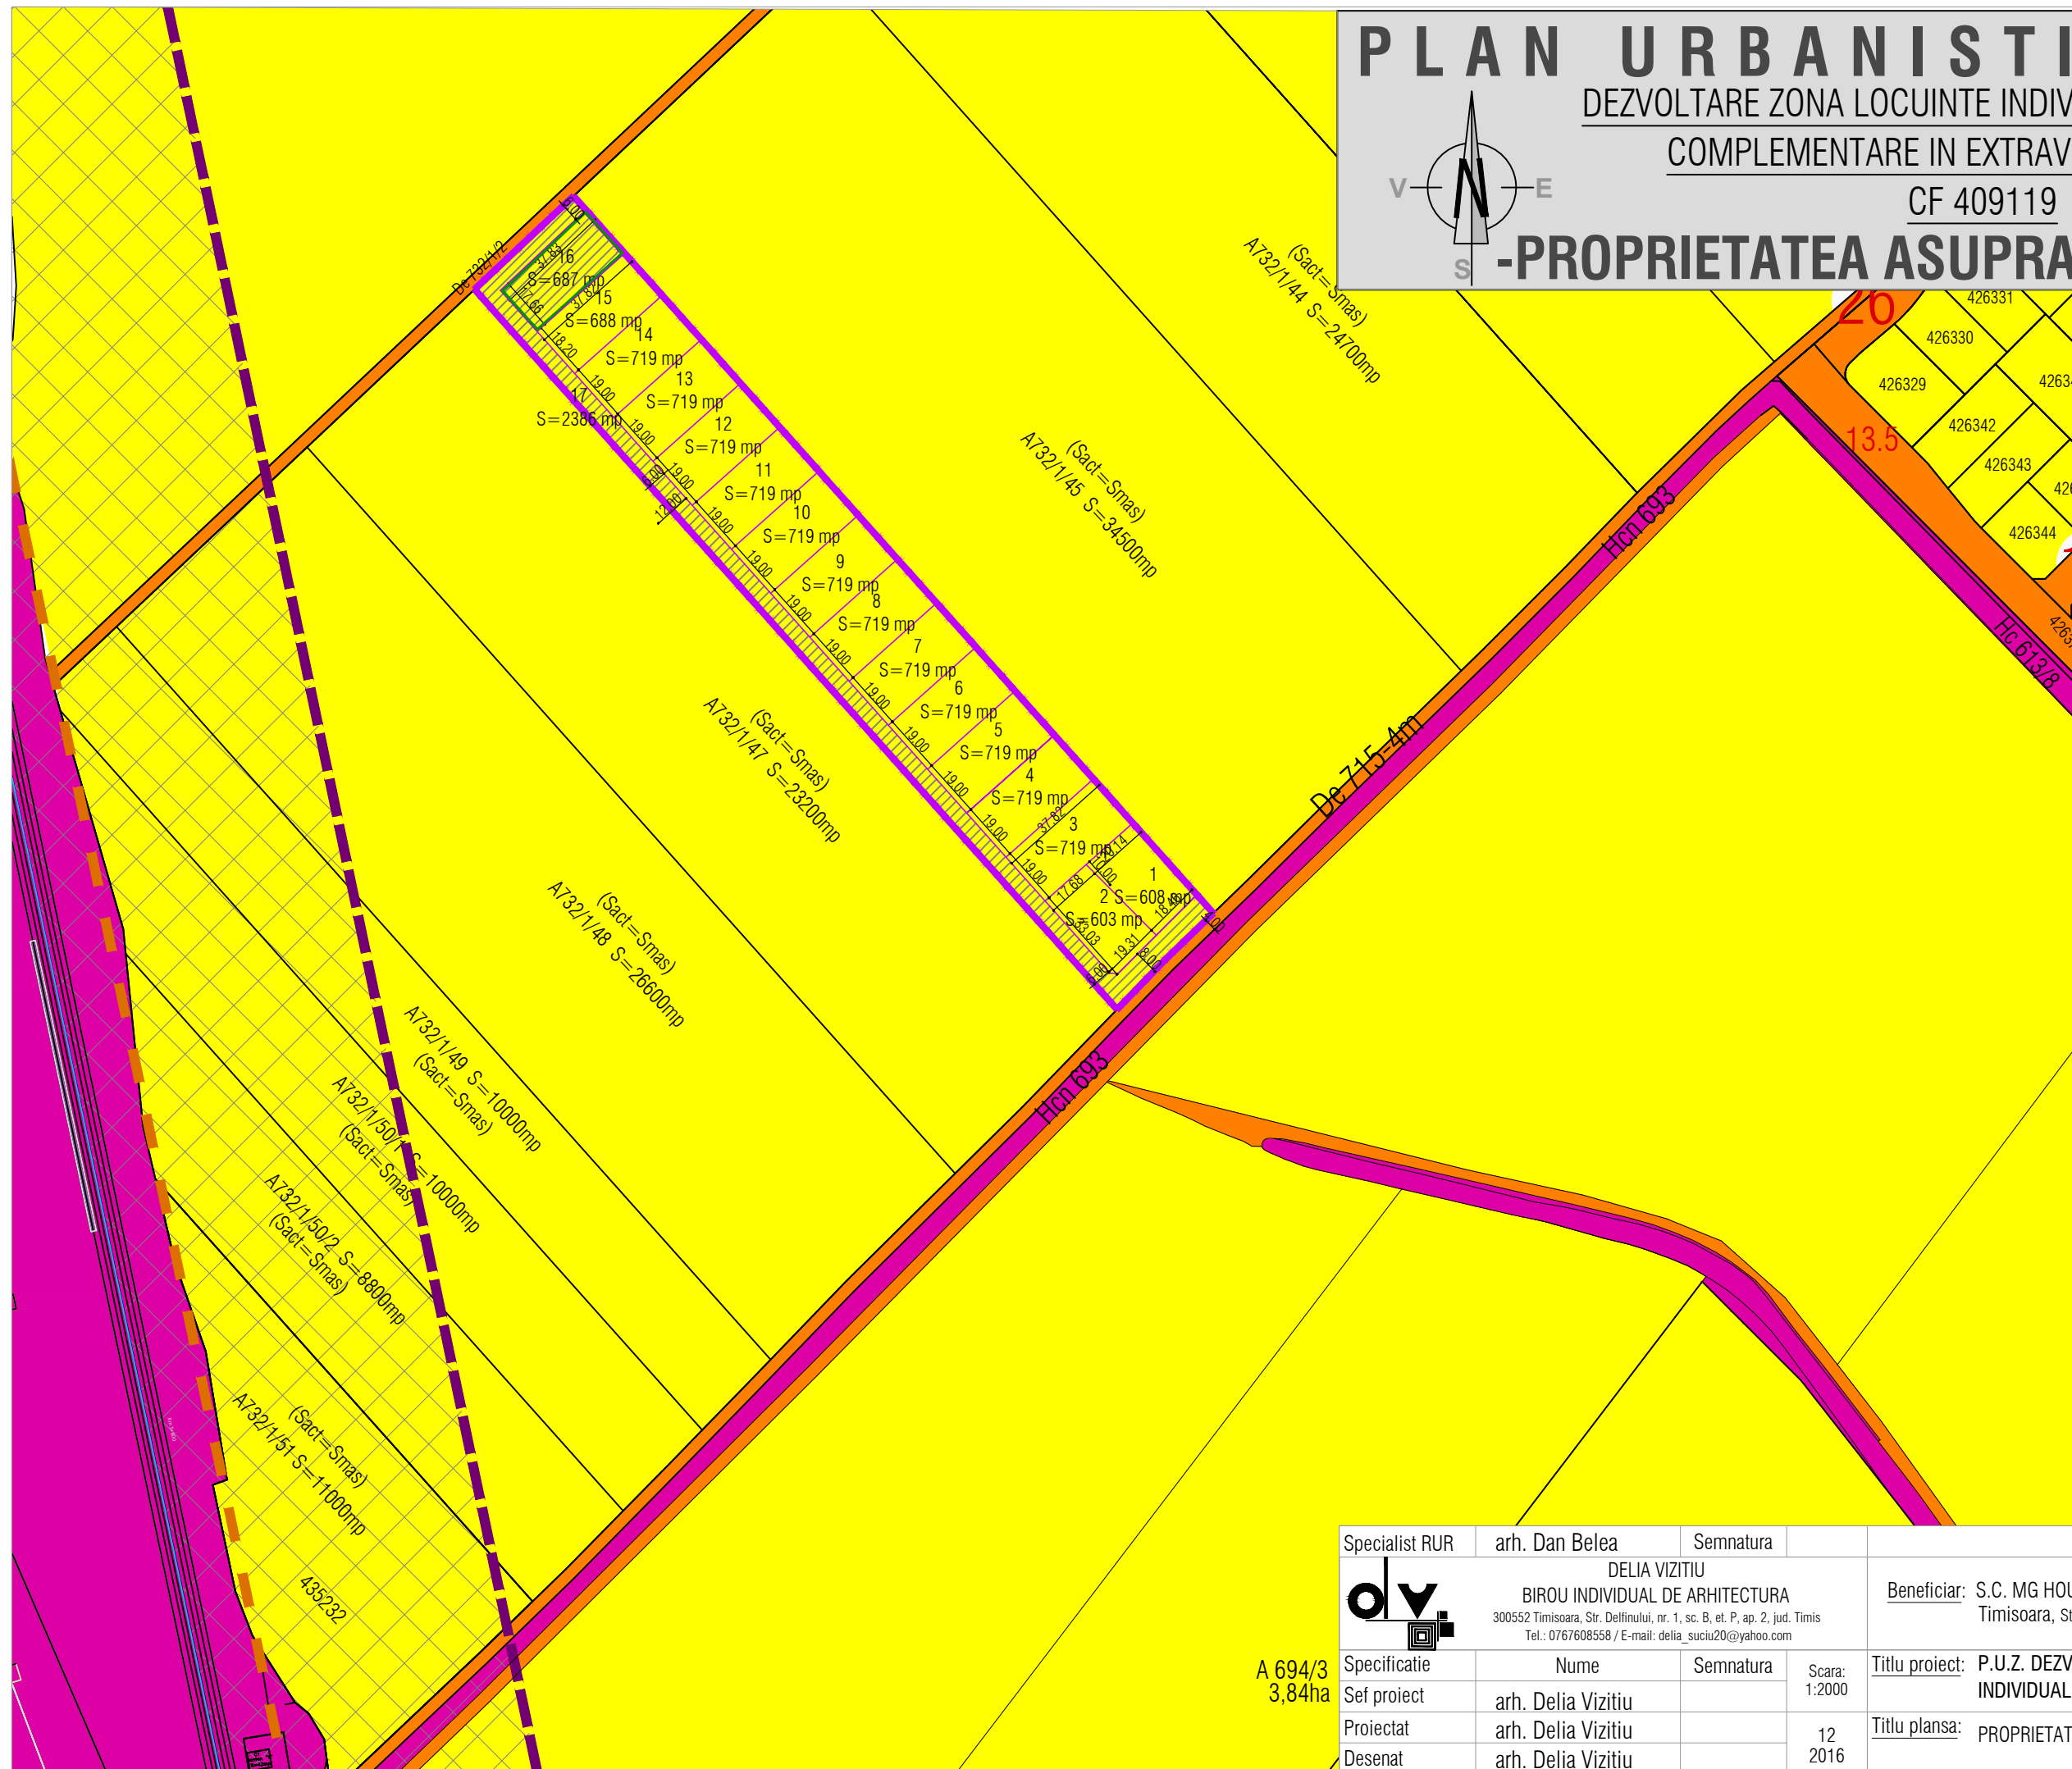

DELIMITARI

- Limita proprietate /limita PUZ
- Limite parcele inscrise in C.F. existente
- Limita implantare propusa
- Limita de proprietate propusa
- Limita de protectie C.F.R. 100 m din ax CF
- Limita de protectie C.F.R. 20 m din ax CF

TIPURI DE PROPRIETATE

- Terenuri proprietate privata a persoanelor fizice sau juridice
- Terenuri proprietate publica de interes local
- Terenuri proprietate publica de interes national
- Terenuri ce urmeaza a fi trecute in domeniul public
- Terenuri ce urmeaza a fi trecute in domeniul public ca spatii verzi

A 694/3
3,84ha

Specialist RUR	arh. Dan Belea	Semnatura			
	DELIA VIZITIU BIROU INDIVIDUAL DE ARHITECTURA 300552 Timisoara, Str. Delfinului, nr. 1, sc. B, et. P, ap. 2, jud. Timis Tel.: 0767608558 / E-mail: delia_suciu20@yahoo.com			Beneficiar: S.C. MG HOUSE S.R.L. Timisoara, Str. Vasile Lucaciu, nr. 12, sc. B, ap. 11	Proiect nr: 23/2016
Specificatie	Nume	Semnatura	Scara: 1:2000	Titlu proiect: P.U.Z. DEZVOLTARE ZONA LOCUINTE INDIVIDUALE CU FUNCTIUNI COMPLEMENTARE	Faza: studiu oportunitate
Sef proiect	arh. Delia Vizitiu			Titlu plansa: PROPRIETATEA ASUPRA TERENURILOR	Pl. nr: 03
Proiectat	arh. Delia Vizitiu		12		
Desenat	arh. Delia Vizitiu		2016		