


AVIZ DE OPORTUNITATE
- LOCUINTE COLECTIVE -

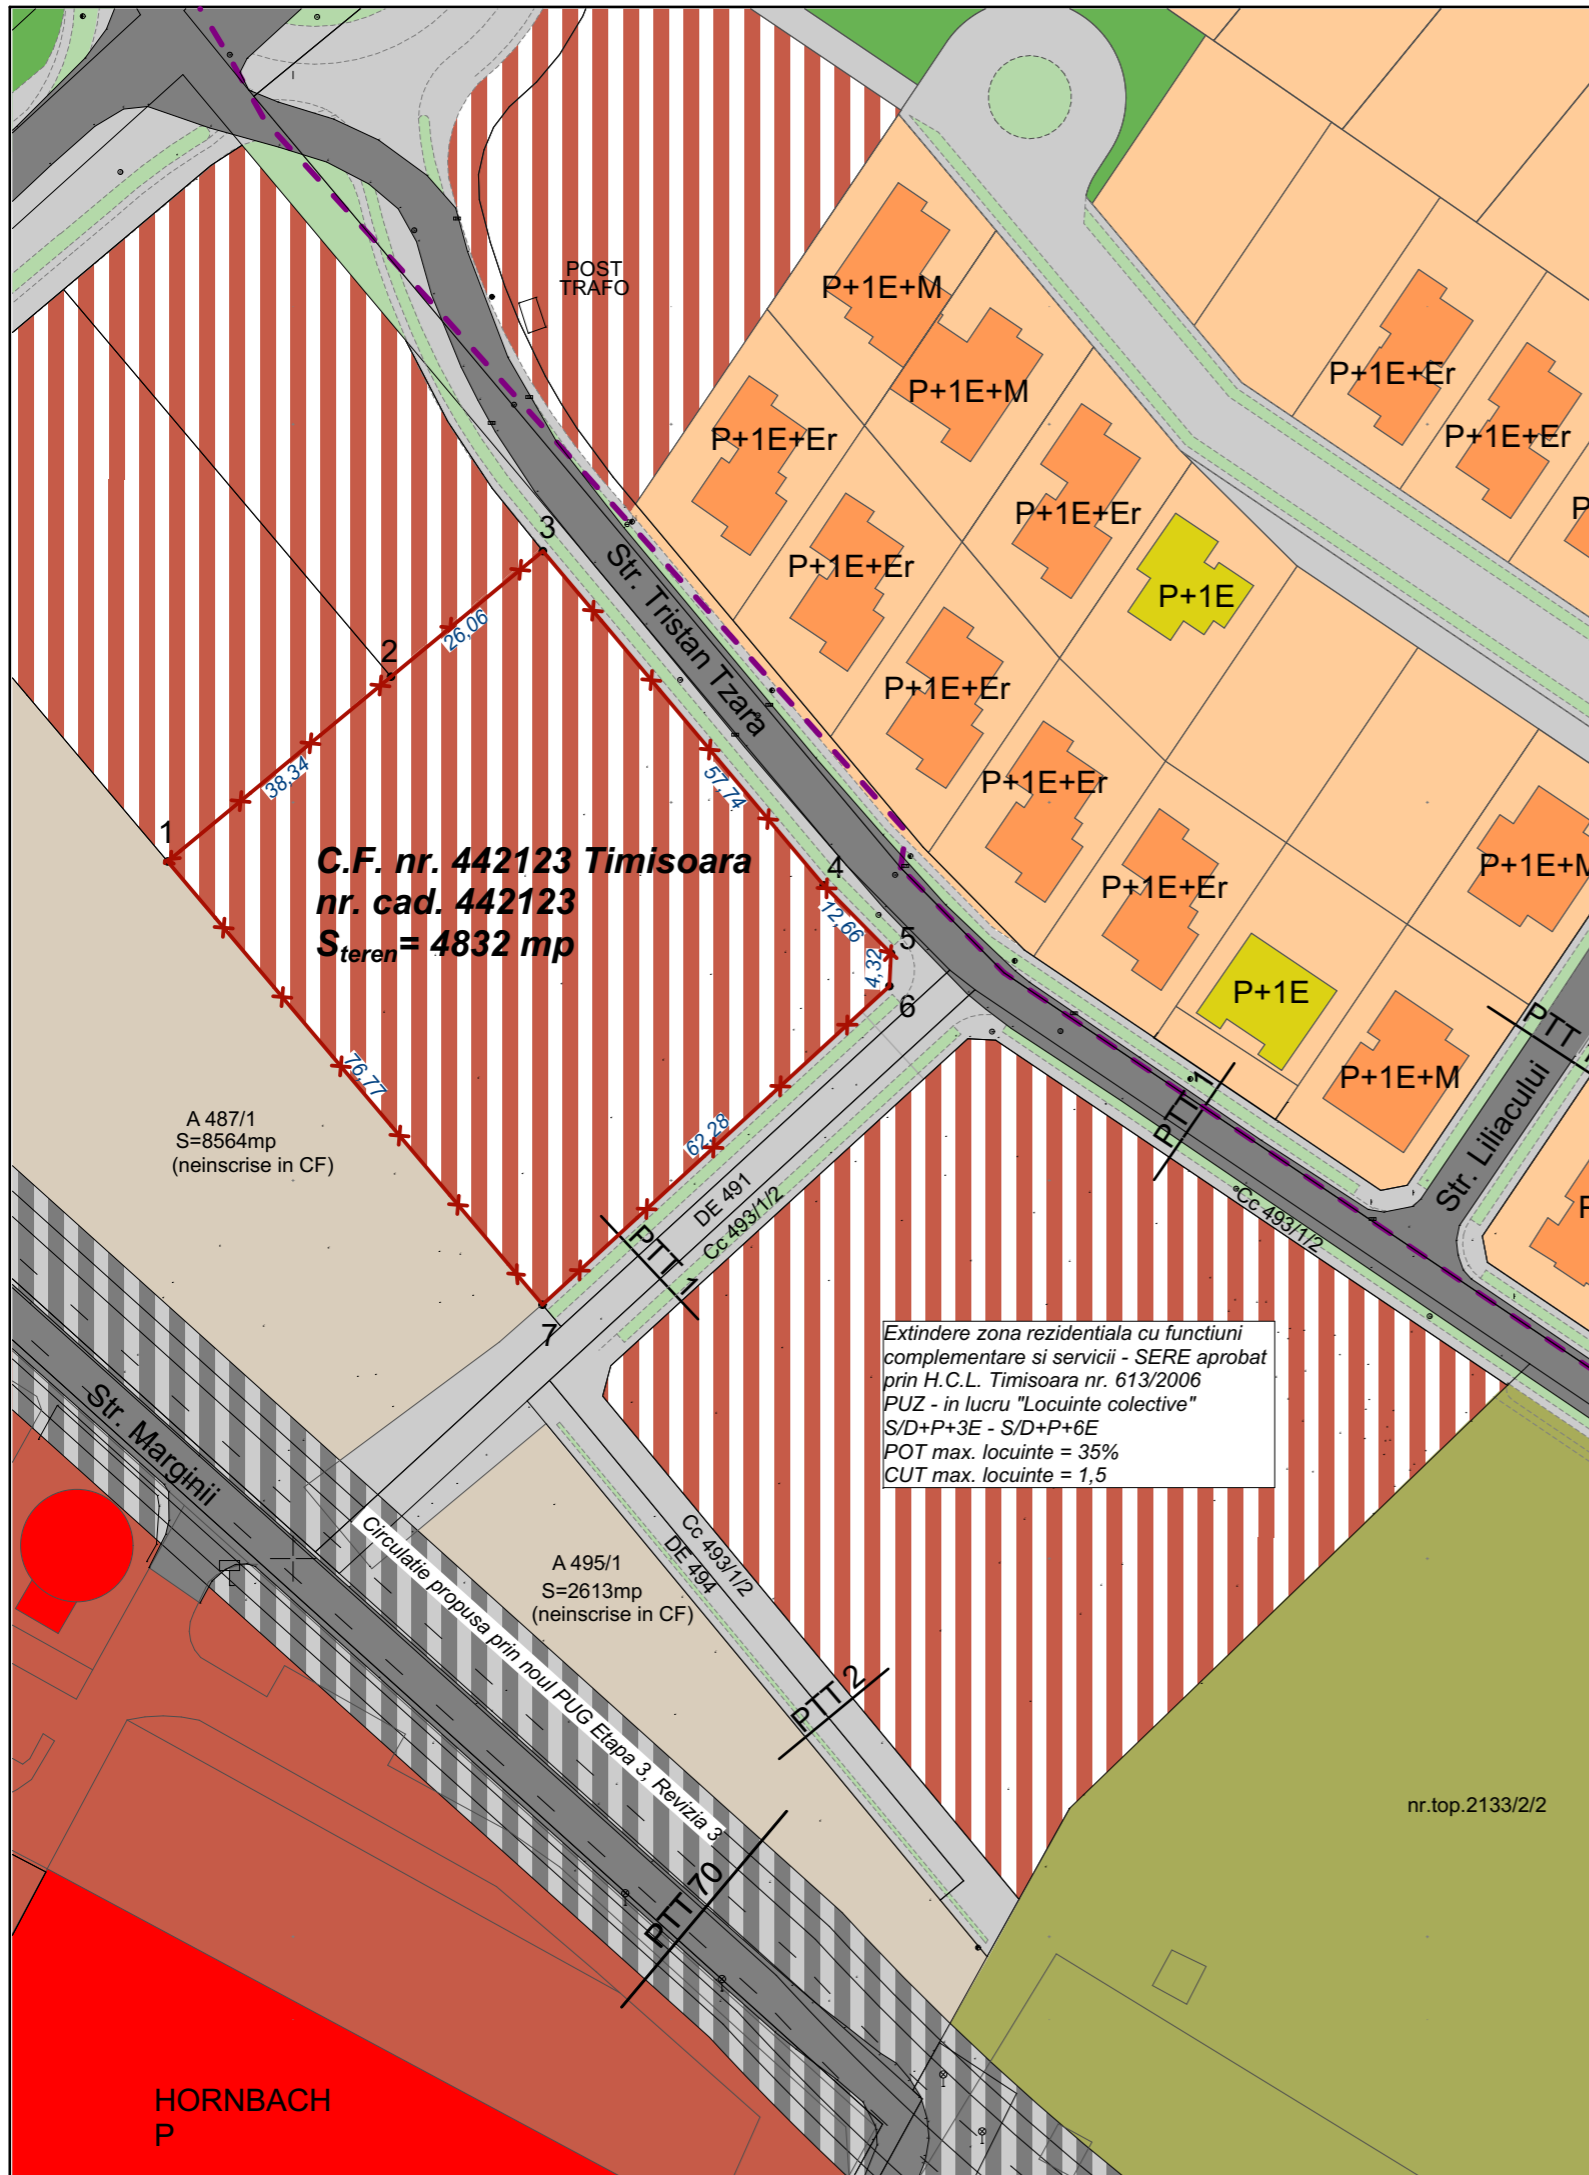

LEGENDA

- Limita UAT Timisoara / Dumbravita
- Limita teren reglementat
- Zona locuinte / constructii pt maxim 2 familii
- Zona locuinte colective / constructii pt locuinte colective
- Zona servicii / constructii pt servicii si comert
- Zona de unitati si terenuri agricole in intravilan / constructii pt activitati agricole
- Teren extravilan, conform PUG aprobat prin H.C.L. Timisoara nr. 157/2002 prelungit prin H.C.L. Timisoara nr. 107/2014
- Zona servicii reglementate prin documentatii PUZ aprobate
- Circulatii auto-pietonale existente
- Circulatii auto-pietonale reglementate prin documentatii PUZ aprobate / propuse prin noul PUG
- Spatii verzi de aliniament reglementate prin documentatii PUZ aprobate

SU STAMP proiectare complexă în construcții civile și industriale		S.C. SU STAMP S.R.L. Timisoara, Str. Bucovinei Nr.63a Reg. Com. J35/2504/2011 C.I.F. 29340981 E-mail: sustampm@gmail.com		Beneficiar: Orlescu Constantin Robert Cristian	Proiect nr.: 16-TRZ-17
				Amplasament: Timisoara, str. Tristan Tzara C.F. nr. 442123 Timisoara	Faza: A.O.
Șef proiect	Arh. Baia D.	Semnătura		Titlu proiect: LOCUINTE COLECTIVE	
Proiectat	Arh. Baia D./ Arh Folea D.	Data:	Septembrie 2017	Titlu planșă: SITUATIA EXISTENTA	Planșa nr: 04
Desenat	Arh. Onet A.				

HORN BACH
P