


**Plan de amplasament si delimitare a imobilului
cu propunere de dezlipire**

Scara 1: 1000

Nr.cadastral	Suprafata masurata a imobilului (mp)	Adresa imobilului
428991	2207	Intravilan Timisoara

Cartea Funciara nr. 428991 Timisoara UAT: TIMISOARA

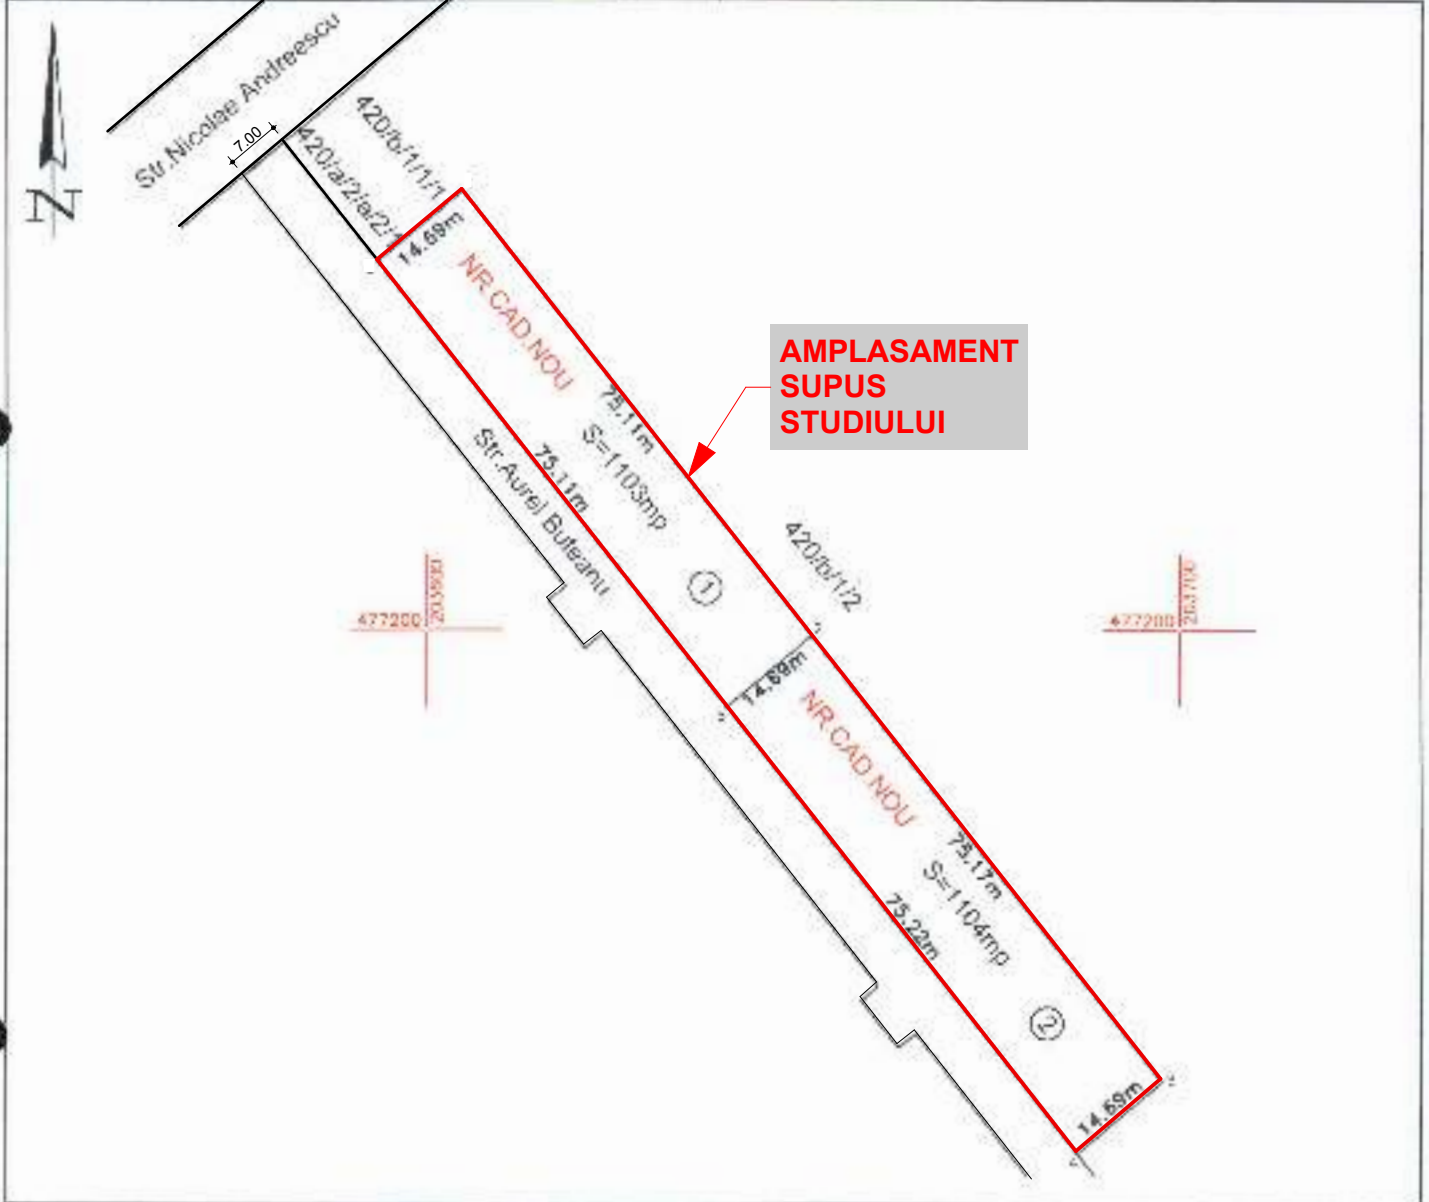

**AMPLASAMENT
SUPUS
STUDIULUI**

Situatia actuala (inainte de dezlipire)					Situatia viitoare (dupa dezlipire)			
Nr.cad.	Suprafata (mp)	Categorie de folosinta	Descrierea imobilului	Nr. par-cela	Nr. cad. nou	Suprafata (mp)	Categorie de folosinta	Descrierea imobilului
428991	2207	Arabil	Teren Intravilan	1	44/547	1103	Arabil	Teren Intravilan
				2	44/548	1104	Arabil	Teren Intravilan
Total	2207			Total		2207		

Executant, S.C. PROCAD S.R.L.
prin ing. MIRCEA ANGELA

Confirm executarea masurarilor la teren, corectitudinea inlocuirii documentatiei cadastrale si corespondenta acesteia cu realitatea din teren.

PROCAD S.R.L.
SOCIETATE CU RASPONDABILITATE LIMITATA
S.C. PROCAD S.R.L. - S.C. PROCAD S.R.L.
SOCIETATE CU RASPONDABILITATE LIMITATA

Data: iulie 2015

Inspector,

Confirm innoierirea in baza de date integrata si atribuirea numarului cadastral.

MIRCEA ANGELA
REFERENT

120723 / 21 IUL 2015

Data: