

TERENUL STUDIAT


STUDIUL ZONEI: REGIMUL DE INALTIME

LEGENDA:

	FUNCTIUNI AGREMENT/SPORT		P- P+1E
	LACURI/ APE CURGATOARE		P+2E-P+4E
	STRAZI SI TROTUARE		> P+4E
	TERENUL STUDIAT		

LEGENDA:

	CONSTRUCTII EXISTENTE
	SPATII VERZI AMENAJATE
	STRAZI SI TROTUARE
	DOCUMENTATII URBANISTICE EXISTENTE

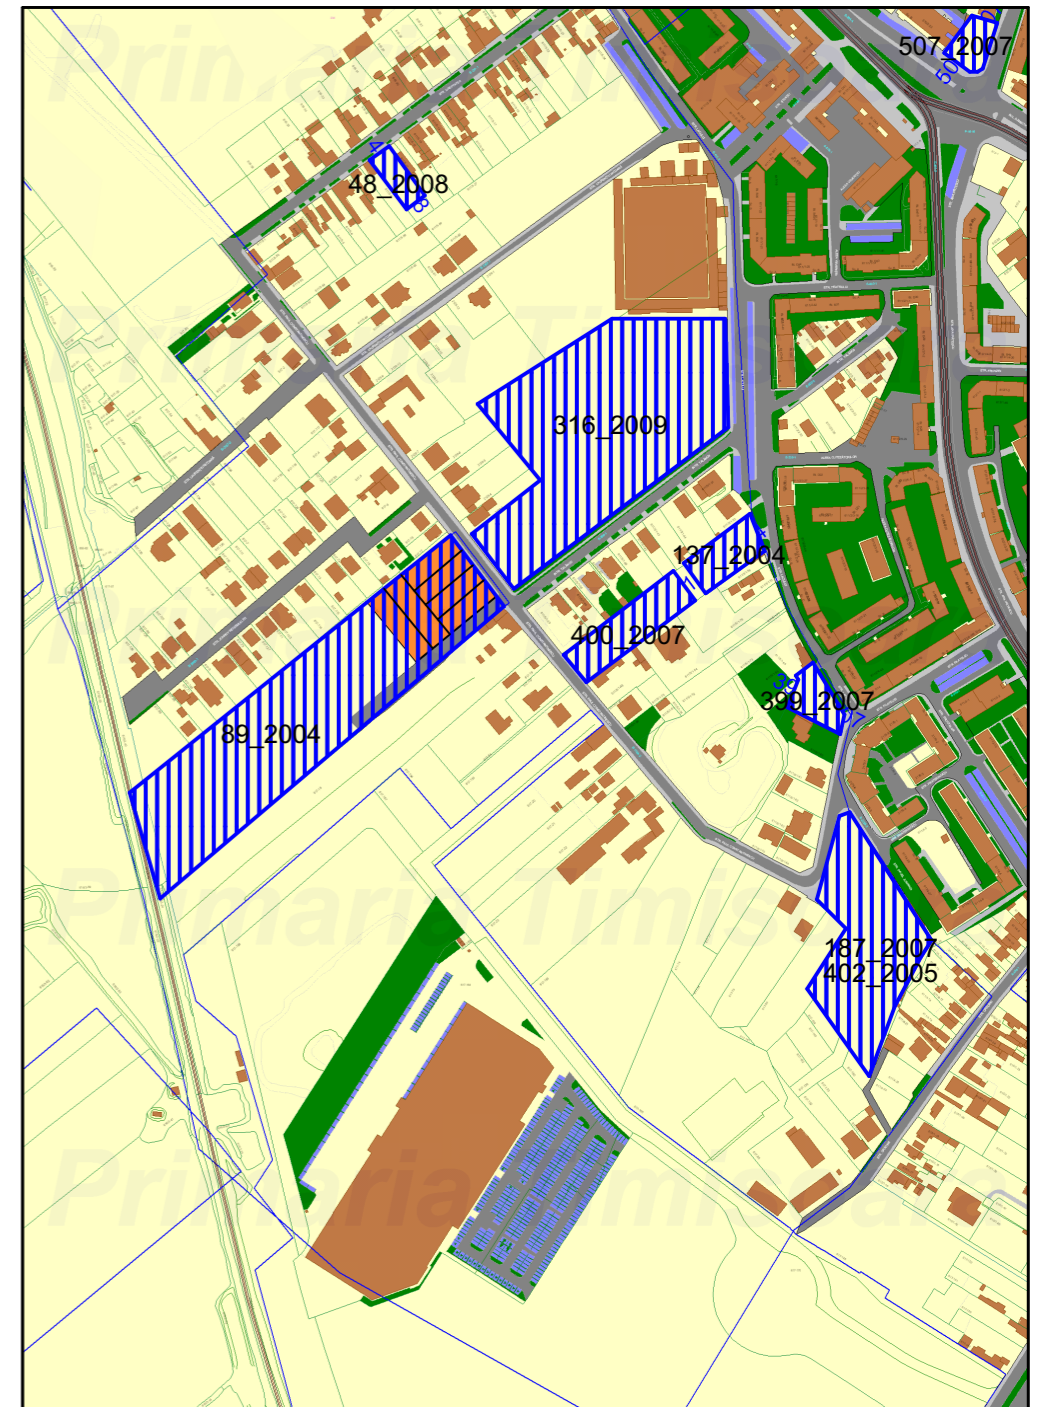

STUDIUL ZONEI: DOCUMENTATII URBANISTICE EXISTENTE

- HCL 89/2004- P.U.D. "Lotizare terenuri in vederea construirii de locuinte str. Paul Constantinescu"
- HCL 316/2009- P.U.D. "Piata Flavia" str. Paul Constantinescu nr. 25
- HCL 399/2007- P.U.D. "Construire locuințe multifamiliale", str. Lacului nr. 1D
- HCL 400/2007- P.U.D. "Construire locuințe colective în regim de înălțime P+2E+M", Str. Paul Constantinescu 9B
- HCL 137/2004- P.U.D. "Locuință de serviciu P + M", strada Lacului , nr. 5/a
- HCL 187/2007- P.U.D. "Clădire pentru locuire P+2E+M" str. Lacului nr. 1

VLADAX CONSULTING RO 19139574 - J12/3588/2006 tel .0722.482.906 str.Mircea Neamtu nr.24,mun.Timisoara jud Timis				Beneficiar :	S.C. PALD ENGINEERING S.R.L. STR. C-TIN BRANCOVEANU NR. 17 JUD. TIMIS, MUN. TIMISOARA	PR./AN 164/ 2017
				Amplasament :	STR. PAUL CONSTANTINESCU C.F. NR.435084,435093,435090,435085,435152,435116	
SPECIFICATIE	NUME	SEMNATURA	SCARA	Titlu proiect :		FAZA P.U.Z. ETAPA I
Sef proiect	arh. Sabin Raci		1:2000	ANSAMBLU MIXT DE LOCUINTE INSURITE P+1E SI LOCUINTE COLECTIVE P+2E+M SI FUNCTIUNI COMPLEMENTARE ; REALIZARE ACCESE NOI SI PARCAJE SI AMENAJARE PARCELE		
Proiectat	arh. Demidov Sergiu		DATA	Titlu plansa :		PL.NR. 08
Desenat	arh. Demidov Sergiu		09.10.2017	STUDIUL ZONEI		
Verificat	arh. Sabin Raci					