


STUDIU DE OPORTUNITATE
 ZONA MIXTA: LOCUINTE COLECTIVE, SERVICII, BIROURI
 Str. Ion Ionescu de la Brad nr.29 - Str. Constructorilor, Timisoara

VOLUMETRIE

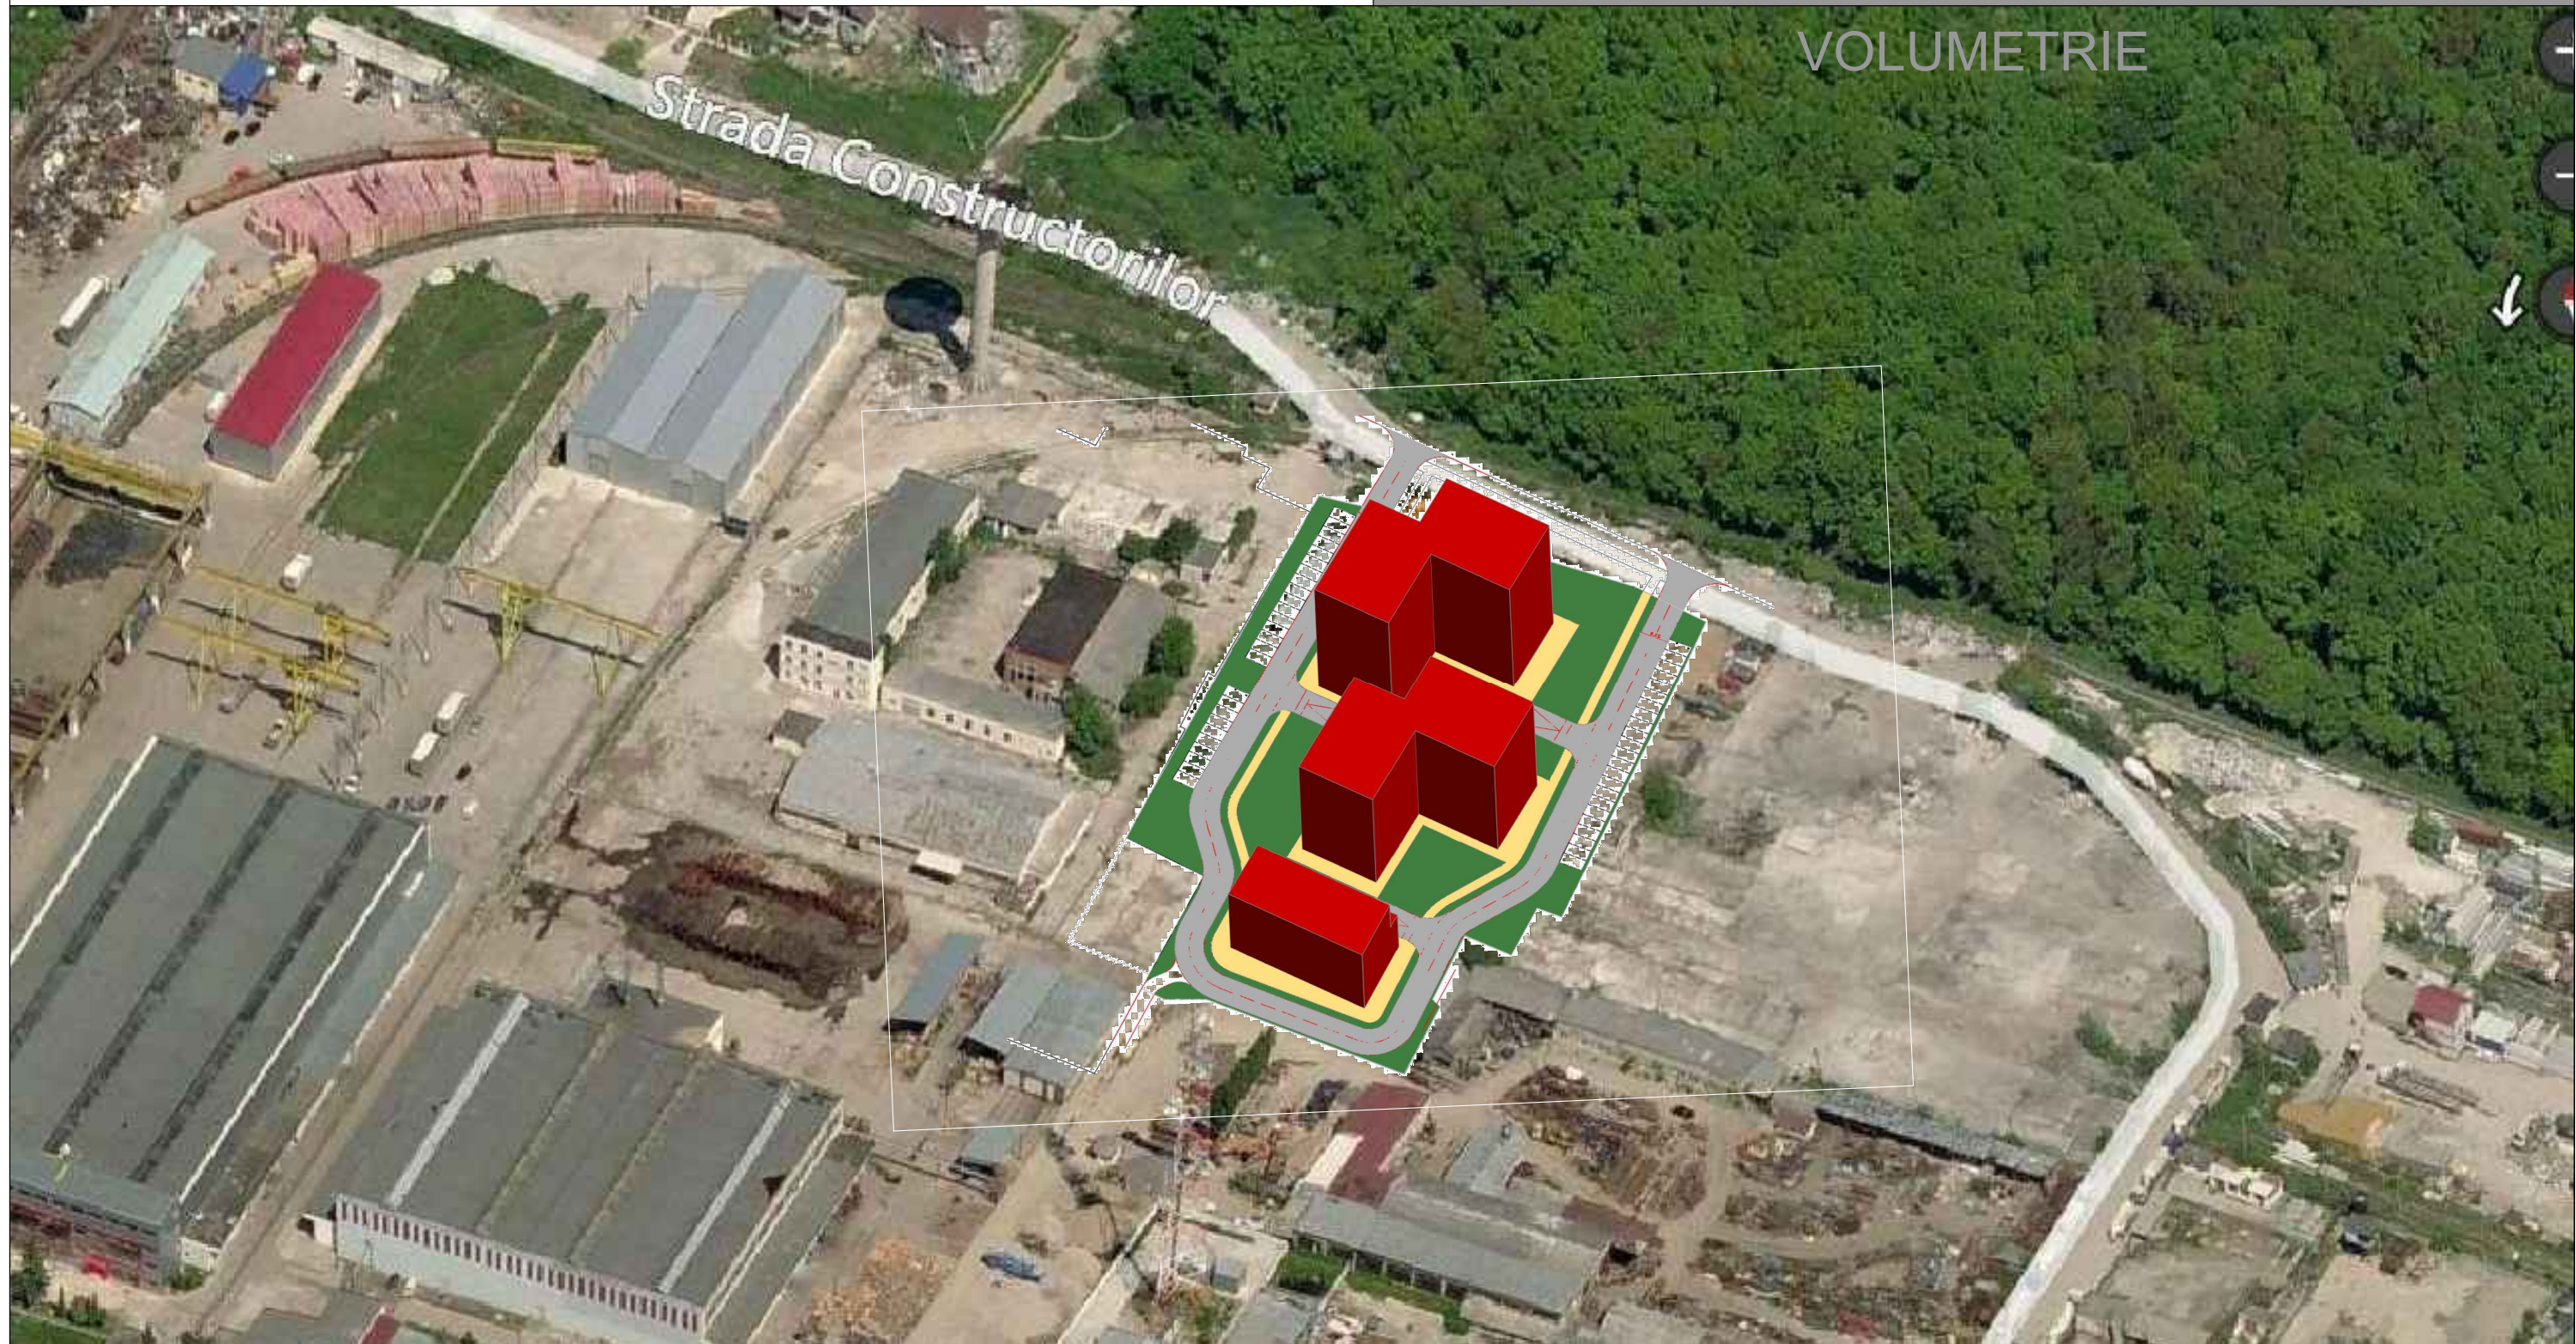

PILOT TEAM
 proiectare pentru constructii
 Str. 3 August 1919 nr. 19 ap. 2A, Timisoara

SPECIFICATIE	NUME	SEMNATURA	scara:
SEF PROIECT	Arh. Laura Marculescu		1:1000
INTOCMIT	Arh. Laura Marculescu		data:
DESENAT	Arh. Glad Tudora		08.2016

Beneficiar:	S.C. INVEST S.A.	Proiect nr.	12.02/150/2016
Amplasament:	Timisoara, str. I.I.de la Brad nr.29 - str. Constructorilor	Faza:	A.O.
Obiect:	ZONA MIXTA: LOCUINTE COLECTIVE, SERVICII, BIROURI	Rev.	01
Titlu plansa:	VOLUMETRIE	Plansa nr.	05