




2. ZONIFICAREA TERITORIULUI INTRAVILAN

-  ZONĂ LOCUINȚE CU DOTĂRI DE INTERES LOCAL
-  ZONĂ LOCUINȚE CU DOTĂRI DE INTERES LOCAL ȘI GENERAL
-  ZONĂ LOCUIRE - CĂMINE STUDENȚEȘTI
-  ZONĂ DE LOCUINȚE DE MICĂ DENSITATE PE TERITORIU FĂRĂ INFRASTRUCTURĂ COMPLETĂ
-  ZONĂ MIXTĂ LOCUINȚE ȘI SERVICII
-  ZONĂ CENTRALĂ
-  ZONĂ DE NUCLEE DE SERVICII, ACTIVITĂȚI COMERCIALE, DE TURISM, BIROURI ÎN AFARA ZONEI CENTRALE
-  ZONĂ ACTIVITĂȚI ECONOMICE CU CARACTER INDUSTRIAL, ATELIERE, STAȚII DE ALIMENTARE
-  ZONĂ ACTIVITĂȚI ECONOMICE MICA PRODUCȚIE, RETAIL CASH & CARRY, SHOWROOM
-  ZONĂ INSTITUȚII PUBLICE ȘI DE INTERES PUBLIC

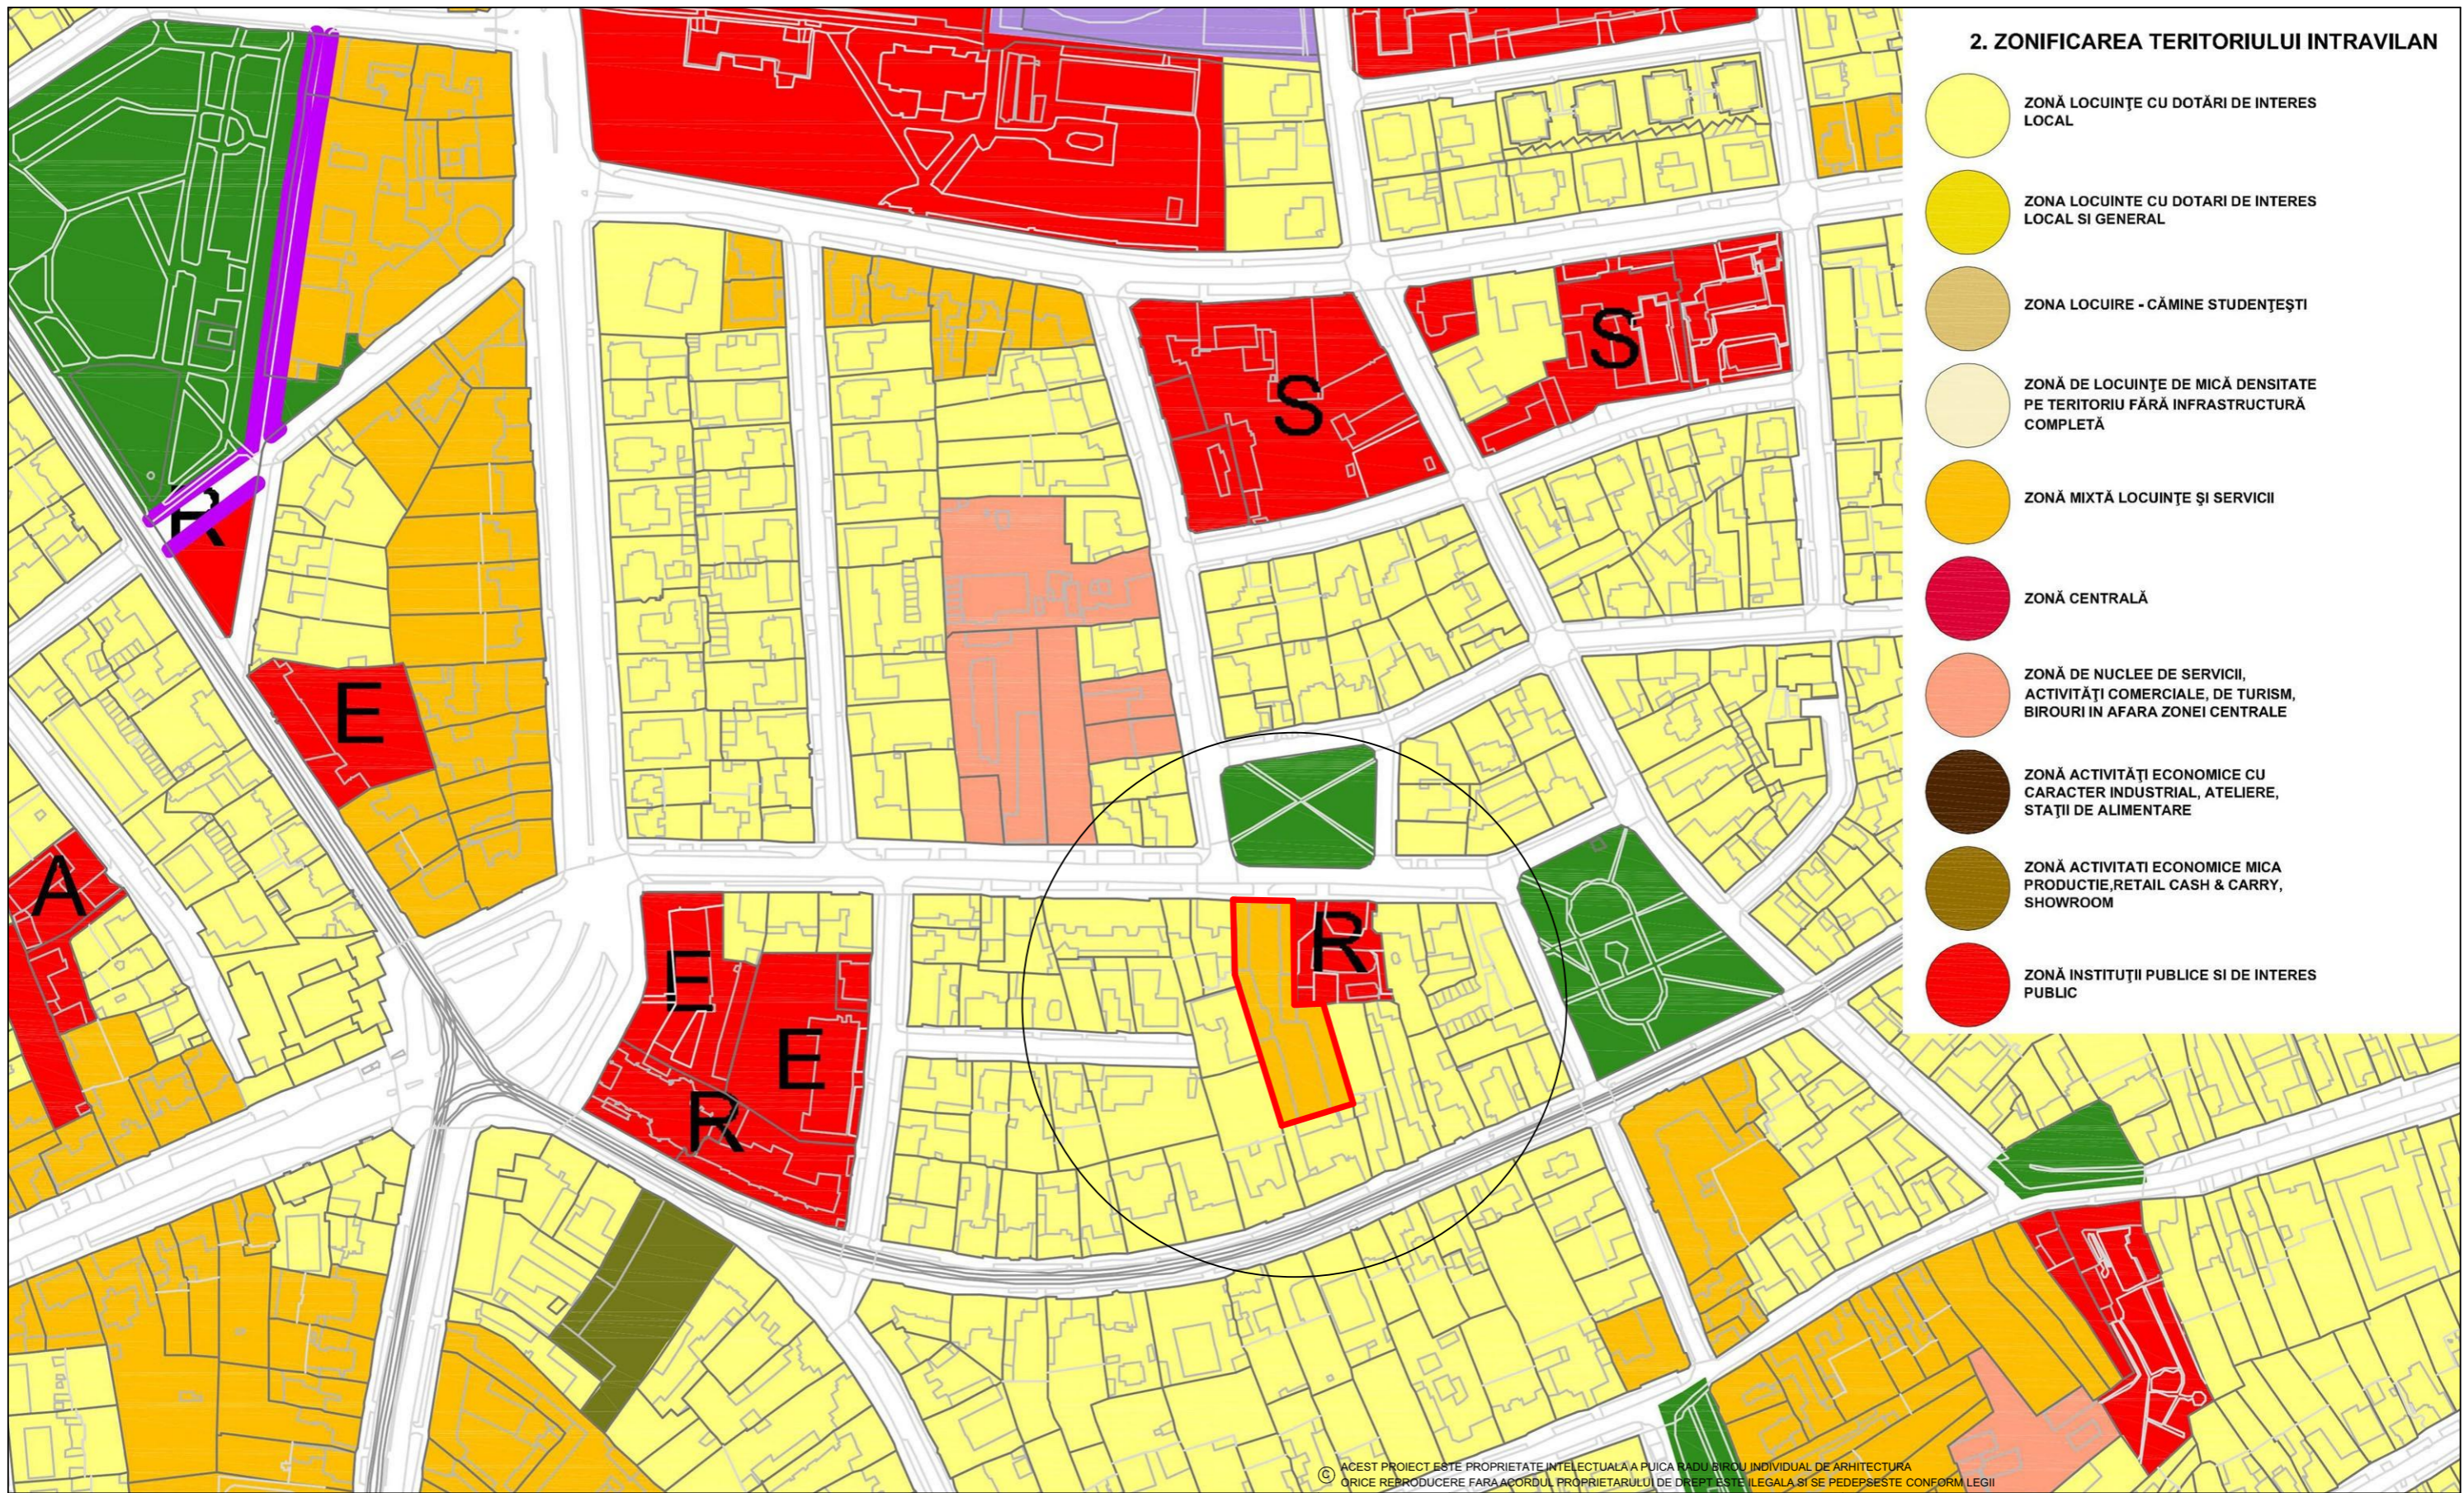

ACEST PROIECT ESTE PROPRIETATE INTELECTUALĂ A PUICĂ RADU BIROU INDIVIDUAL DE ARHITECTURĂ
 ORICARE REPRODUCERE FĂRĂ ACORDUL PROPRIETARULUI DE DREPT ESTE ILEGALĂ ȘI SE PEDEPȘTE CONFORM LEGII


VERIFICATOR:	NUME:	SEMNAȚURA:	CERINȚA:	REFERAT/ EXPERTIZA NR/ DATA:
 BIROU INDIVIDUAL DE ARHITECTURĂ PUICĂ RADU TIMISOARA, ȘTR. GH LAZAR, NR.19, AP.11 TEL: 0725 525 007				BENEFICIAR:
				S.C Oglinda S.A
				NR.PROIECT
				40 / 2017
AMPLASAMENT:	Timisoara, jud. Timis			
				Str Piata Bisericii nr 7 CF 427738
SPECIFICATIE	NUME	SEMNAȚURA	SCARA	DENUMIRE PROIECT:
SEF PROIECT	ARH. RADU PUICĂ			PUZ LOCUINTE SI SERVICII
PROIECTANT RUR	ARH. ALIDEA SUCIU			FAZA oportunitate
PROIECTAT	ARH. RADU PUICĂ		DATA SEPTEMBRIE 2017	NR.PLANSA
DESENAT	ARH. RADU PUICĂ			1
				PLANSA: EXTRAS PUG PROPUS




LEGENDA

- ZONA STUDIATA
- CLADIRI P+4
- CLADIRI P+3
- CLADIRI P+2 sau
H cornisa peste 10m
- CLADIRI P+1

© ACEST PROIECT ESTE PROPRIETATE INTELLECTUALA A PUICA RADA BIROU INDIVIDUAL DE ARHITECTURA
ORICE REPRODUCERE FARA ACORDUL PROPRIETARULUI DE DREPT ESTE ILEGAL SI SE NEDESECE CONFORM LEGII

VERIFICATOR:	NUME:	SEMNAURA:	CERINTA:	REFERAT/ EXPERTIZA NR/ DATA:
 BIROU INDIVIDUAL DE ARHITECTURA PUICA RADU TIMISOARA, STR. GH LAZAR, NR.19, AP.11 TEL: 0725 525 007				BENEFICIAR: S.C Oglinda S.A NR.PROIECT: 40 / 2017 AMPLASAMENT: Timisoara, jud. Timis Str Piata Bisericii nr 7 CF 427738
SPECIFICATIE	NUME	SEMNAURA	SCARA	DENUMIRE PROIECT:
SEF PROIECT	ARH. RADU PUICA			PUZ LOCUINTE SI SERVICII
PROIECTANT RUR	ARH. ALIDEIA SUCIU			FAZA oportunitate
PROIECTAT	ARH. RADU PUICA		DATA SEPTEMBRIE 2017	PLANSA:
DESENAT	ARH. RADU PUICA			STUDIU CVARTAL - REGIM DE INALTIME
				NR.PLANSA 2

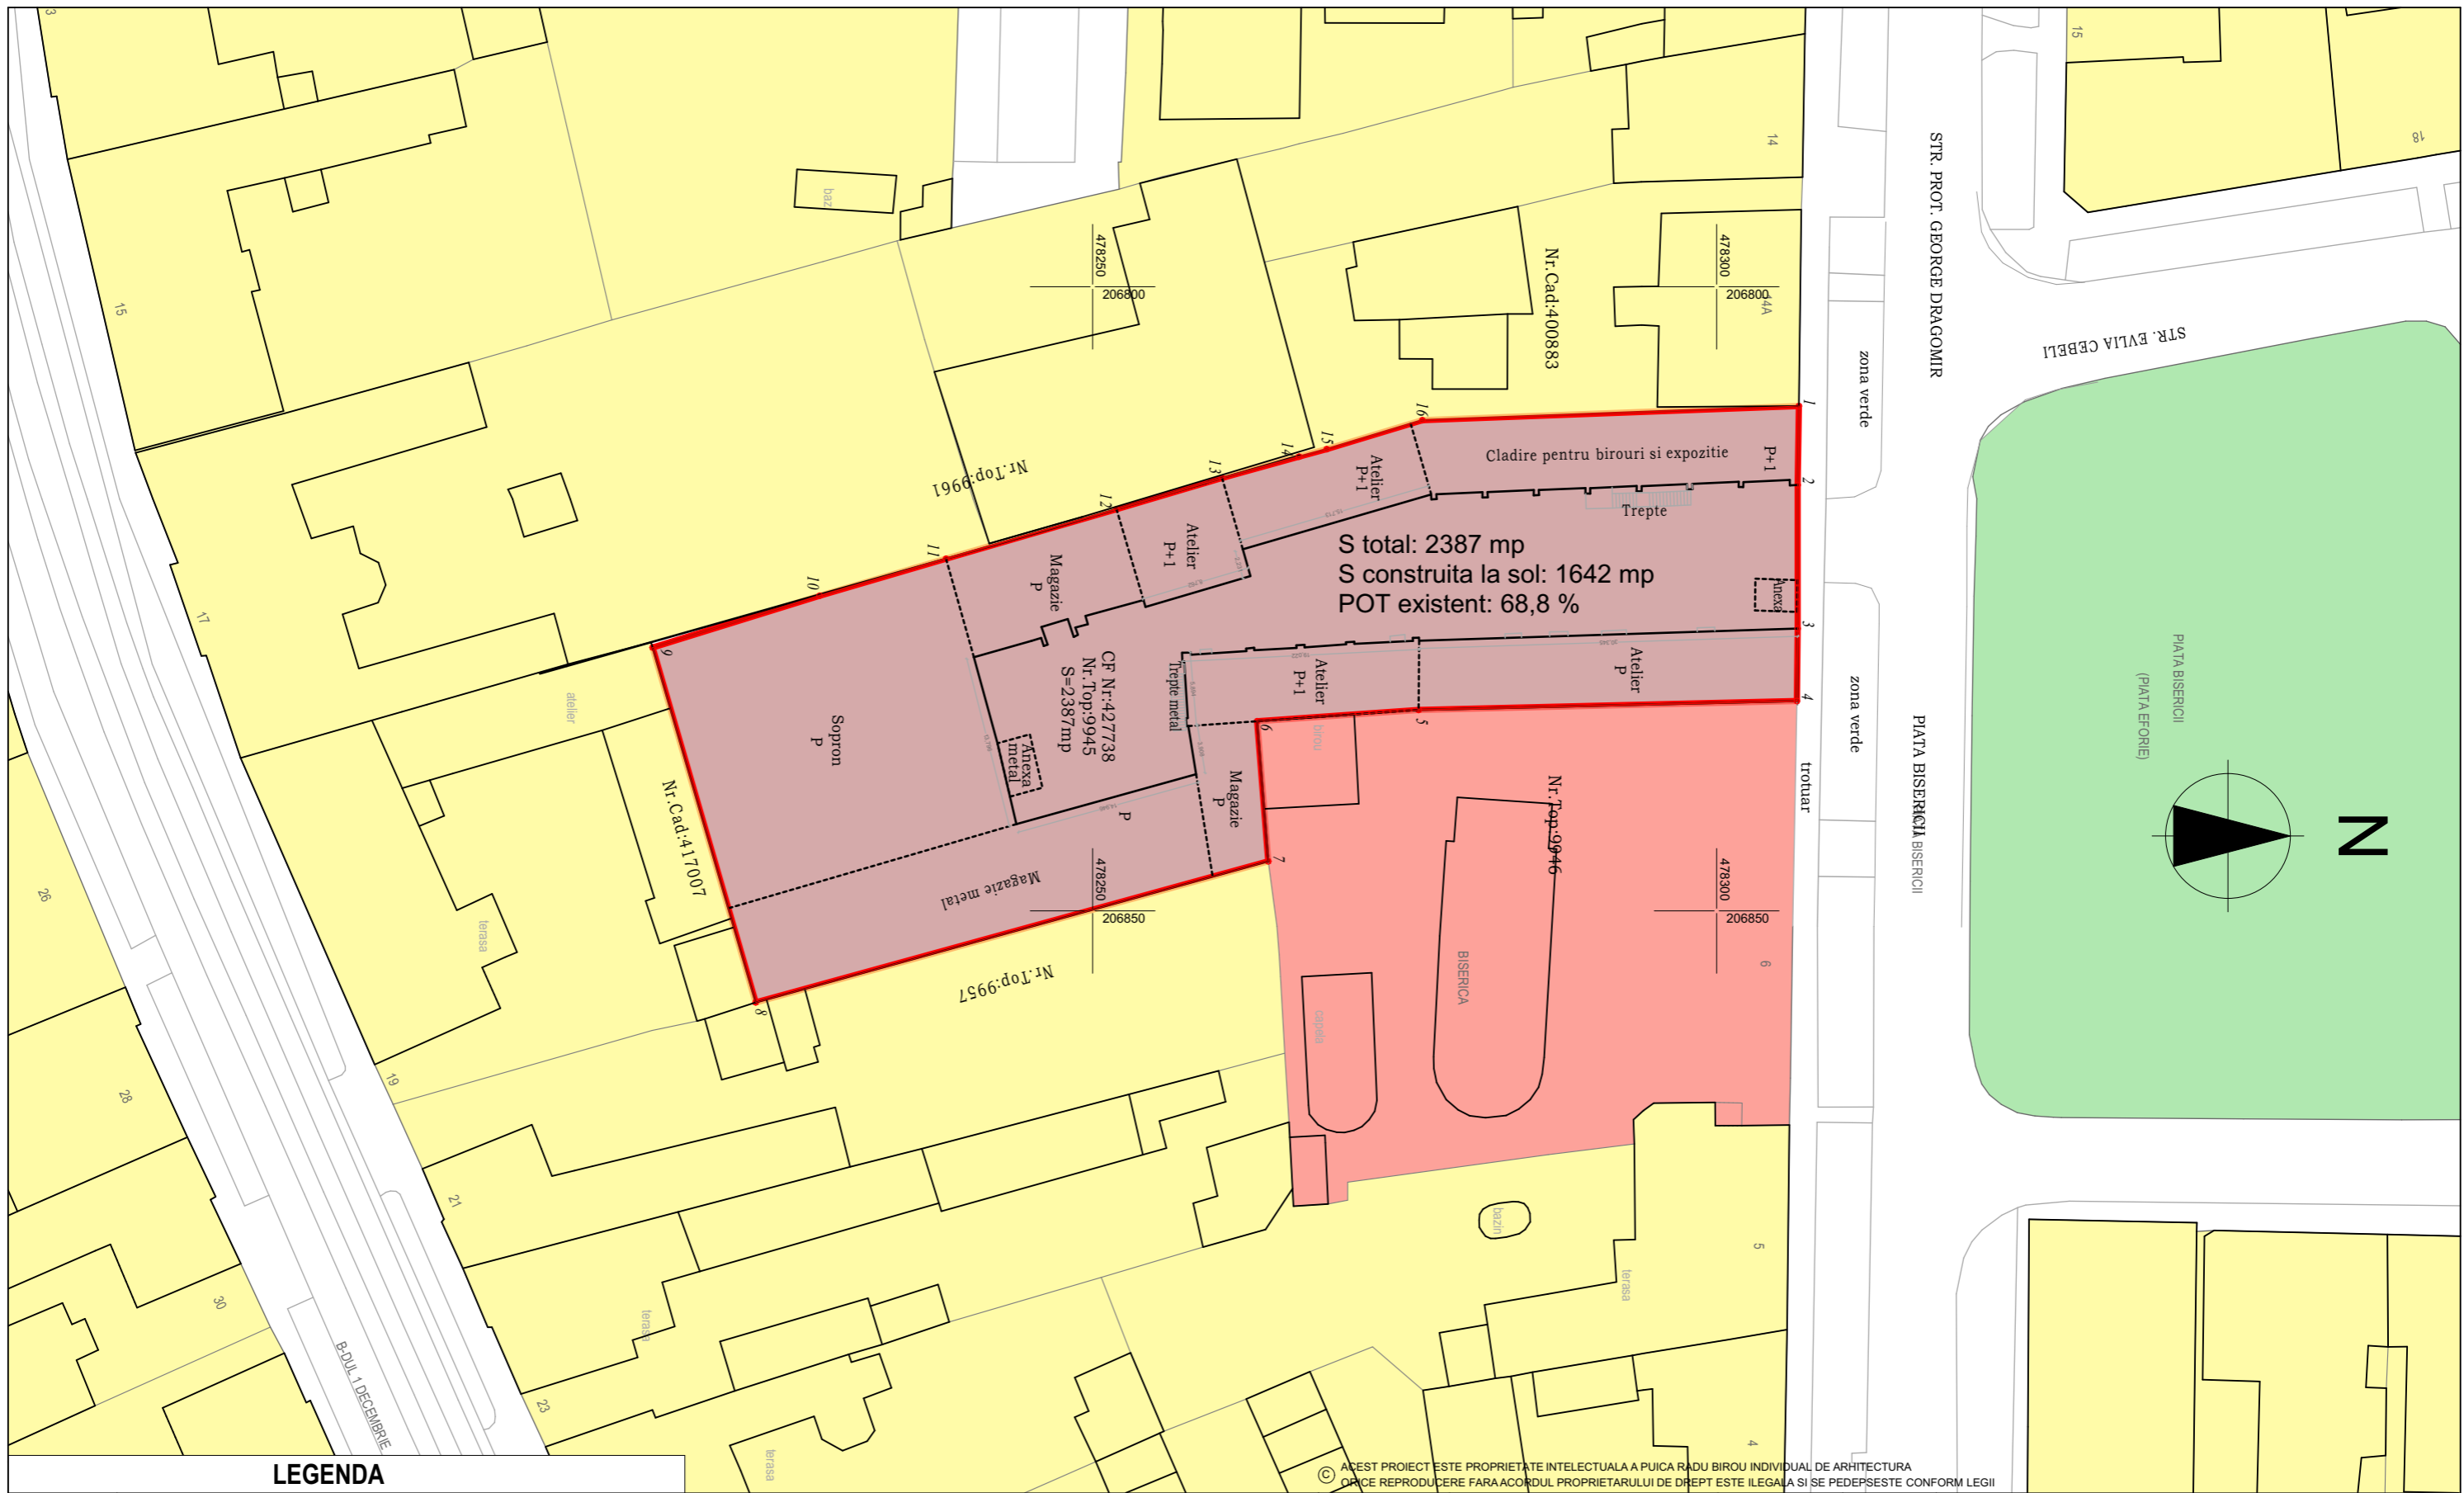


LEGENDA

- Limita cadastrala de proprietate a zonei reglementate
- Zona locuinte cu dotari de interes local
- Zona servicii
- Zona unitati industriale
- Zona institutii publice
- Strazi
- Zona verde

ACEST PROIECT ESTE PROPRIETATE INTELECTUALA A PUICA RADU BIROU INDIVIDUAL DE ARHITECTURA
ORICE REPRODUCERE FARA ACORDUL PROPRIETARULUI DE DREPT ESTE ILEGALA SI SE PEDEPSESTE CONFORM LEGII

VERIFICATOR:	NUME:	SEMNAURA:	CERINTA:	REFERAT/ EXPERTIZA NR/ DATA:
BIROU INDIVIDUAL DE ARHITECTURĂ PUICĂ RADU <small>TIMISOARA, STR. GH LAZAR, NR.19, AP.11 TEL: 0725 525 007</small>				BENEFICIAR: S.C Oglinda S.A NR.PROIECT: 40 / 2017 AMPLASAMENT: Timisoara, jud. Timis Str Piata Bisericii nr 7 CF 427738
SPECIFICATIE	NUME	SEMNAURA	SCARA DATA SEPTEMBRIE 2017	DENUMIRE PROIECT:
SEF PROIECT	ARH. RADU PUICĂ			PUZ LOCUINTE SI SERVICII
PROIECTANT RUR	ARH. ALIDEIA SUCIU			FAZA oportunitate
PROIECTAT	ARH. RADU PUICĂ			NR.PLANSA 3
DESENAT	ARH. RADU PUICĂ			PLANSA: SITUATIA EXISTENTA

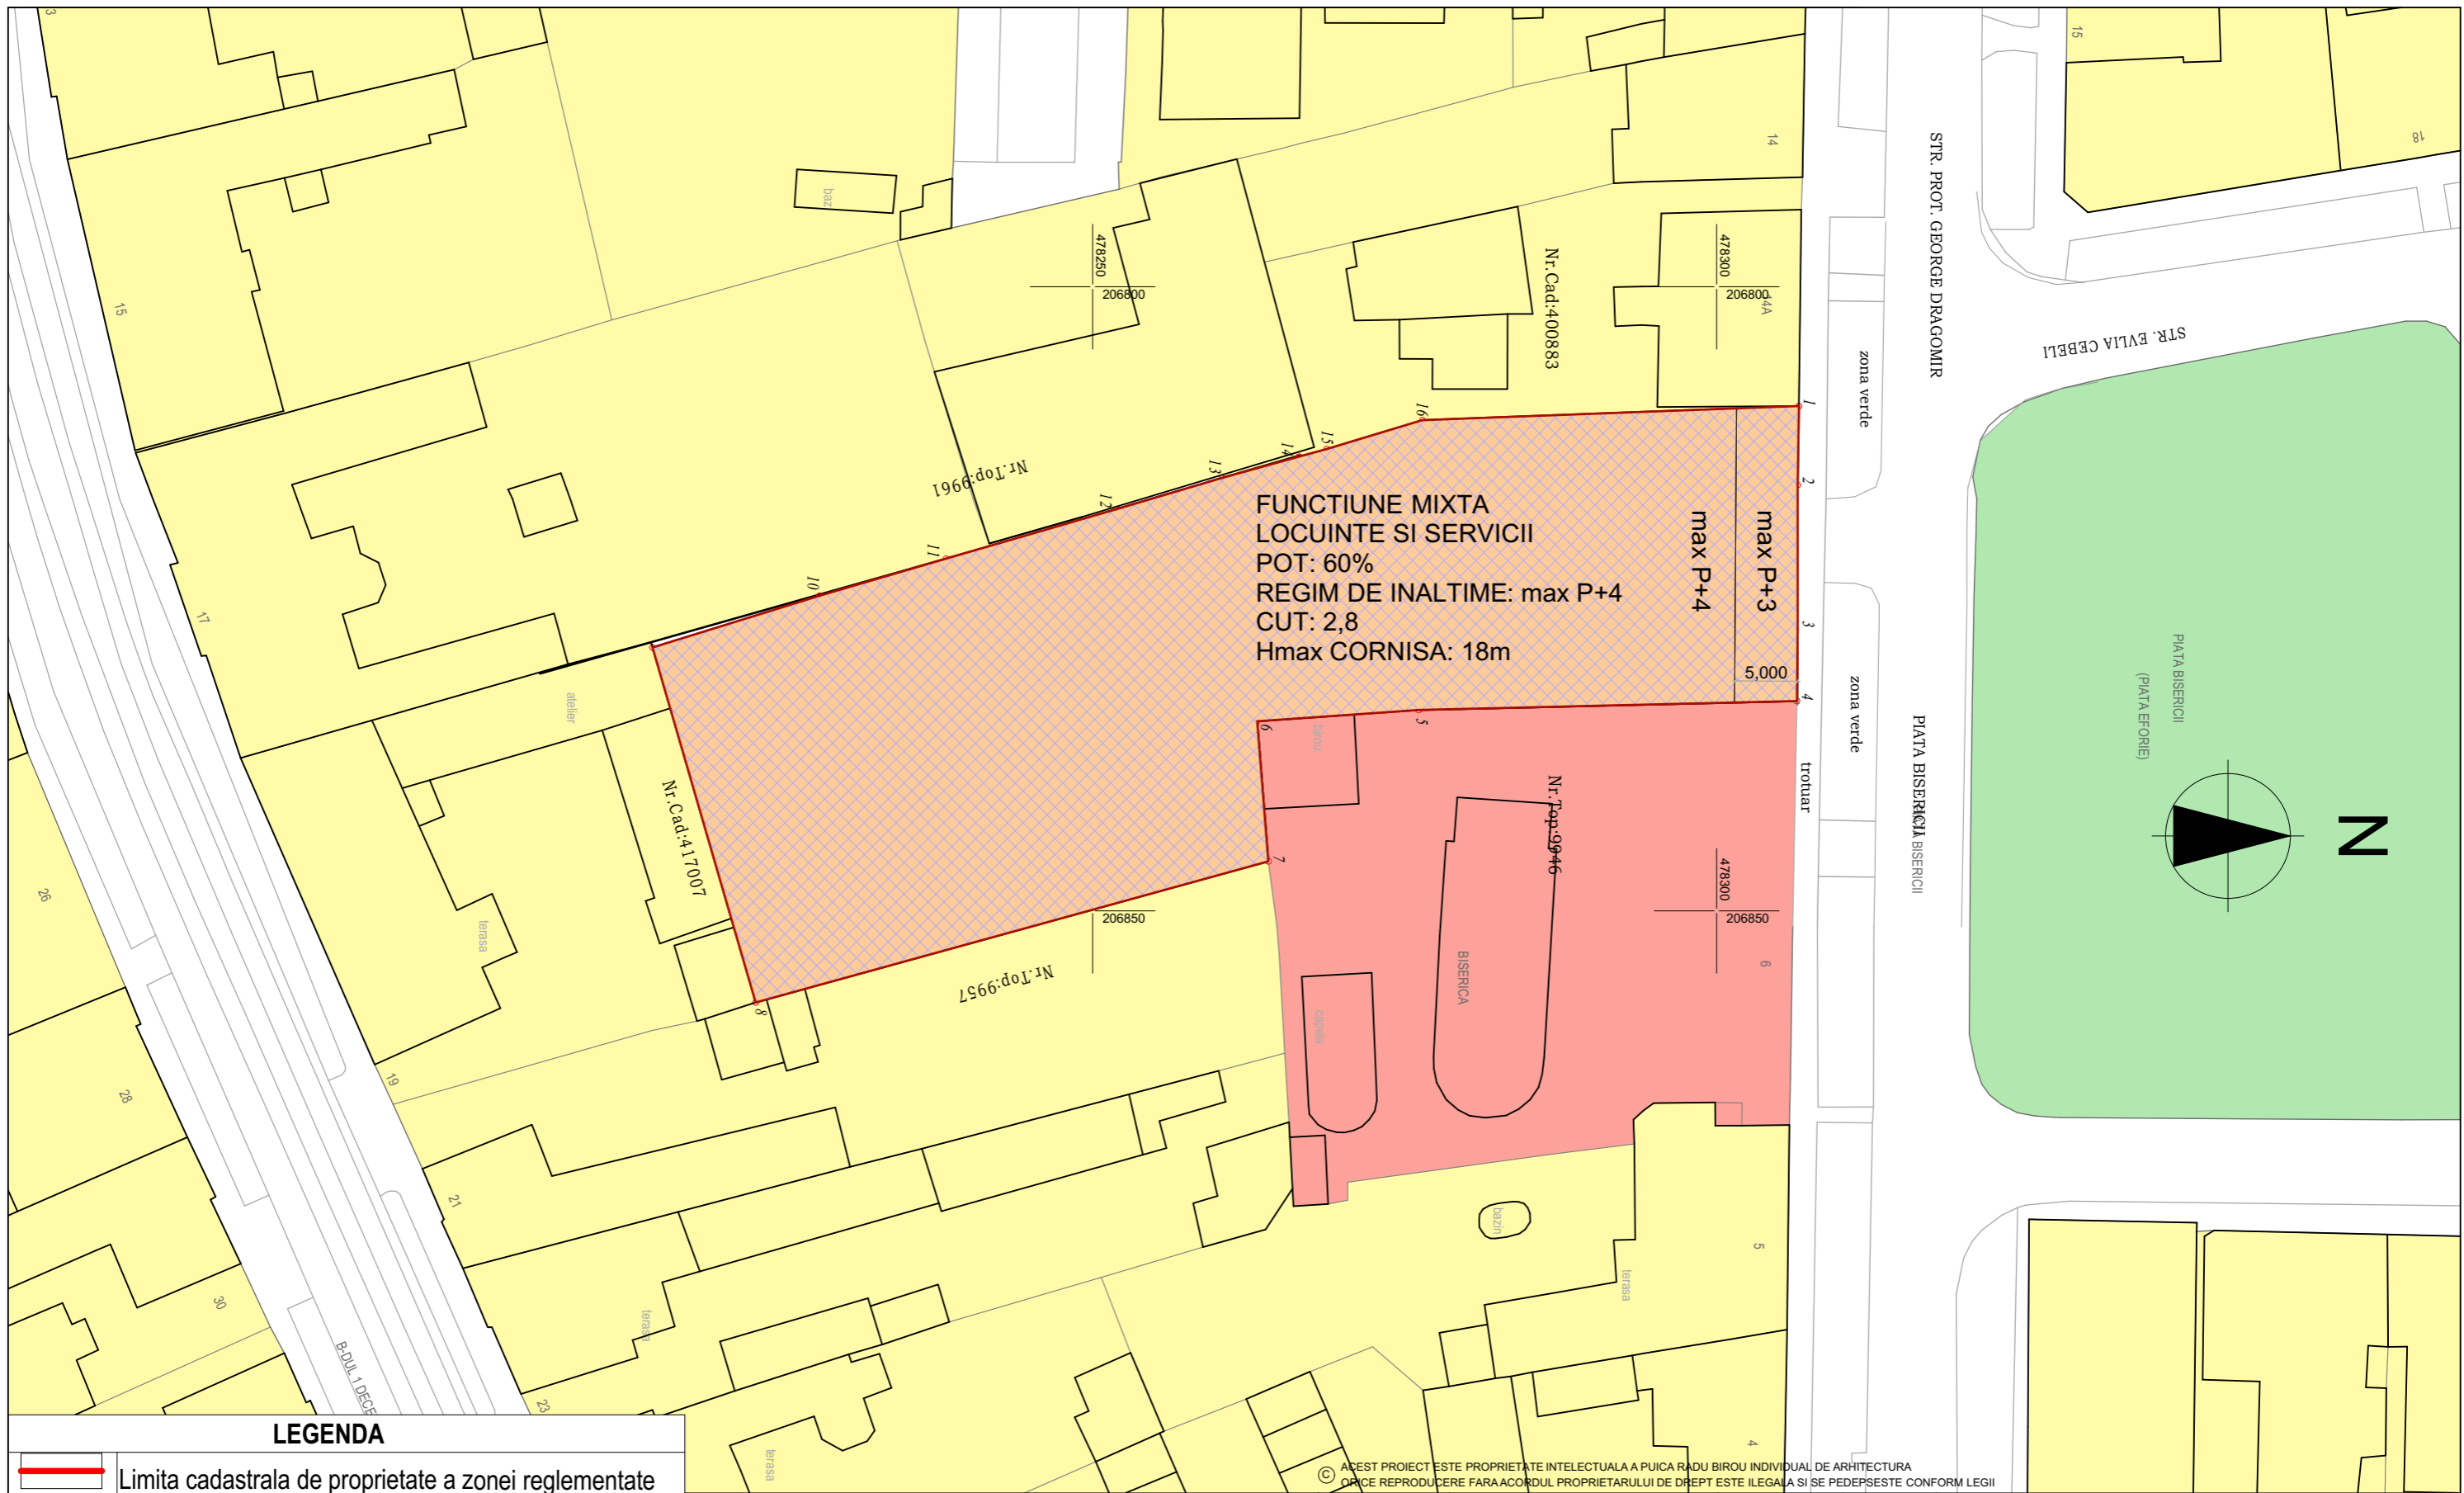


LEGENDA

- Limita cadastrala de proprietate a zonei reglementate
- Zona locuinte cu dotari de interes local
- Zona servicii
- Zona mixta - locuinte si servicii - propusa
- Zona de implantare a constructiilor
- Zona institutii publice
- Strazi
- Zona verde

ACEST PROIECT ESTE PROPRIETATE INTELECTUALA A PUICA RADU BIROU INDIVIDUAL DE ARHITECTURA
ORICE REPRODUCERE FARA ACORDUL PROPRIETARULUI DE DREPT ESTE ILEGALA SI SE PEDEPSESTE CONFORM LEGII

VERIFICATOR:	NUME:	SEMNATURA:	CERINTA:	REFERAT/ EXPERTIZA NR/ DATA:	
BIROU INDIVIDUAL DE ARHITECTURĂ PUICĂ RADU <small>TIMISOARA, STR. GH LAZAR, NR.19, AP.11 TEL: 0725 525 007</small>				BENEFICIAR: S.C Oglinda S.A NR.PROIECT: 40 / 2017 AMPLASAMENT: Timisoara, jud. Timis Str Piata Bisericii nr 7 CF 427738	
SPECIFICATIE	NUME	SEMNATURA	SCARA DATA SEPTEMBRIE 2017	DENUMIRE PROIECT:	
SEF PROIECT	ARH. RADU PUICĂ			PUZ LOCUINTE SI SERVICII	FAZA oportunitate
PROIECTANT RUR	ARH. ALIDEIA SUCIU			PLANSA: REGLEMENTARI URBANISTICE	NR.PLANSA 4
PROIECTAT	ARH. RADU PUICĂ				
DESENAT	ARH. RADU PUICĂ				

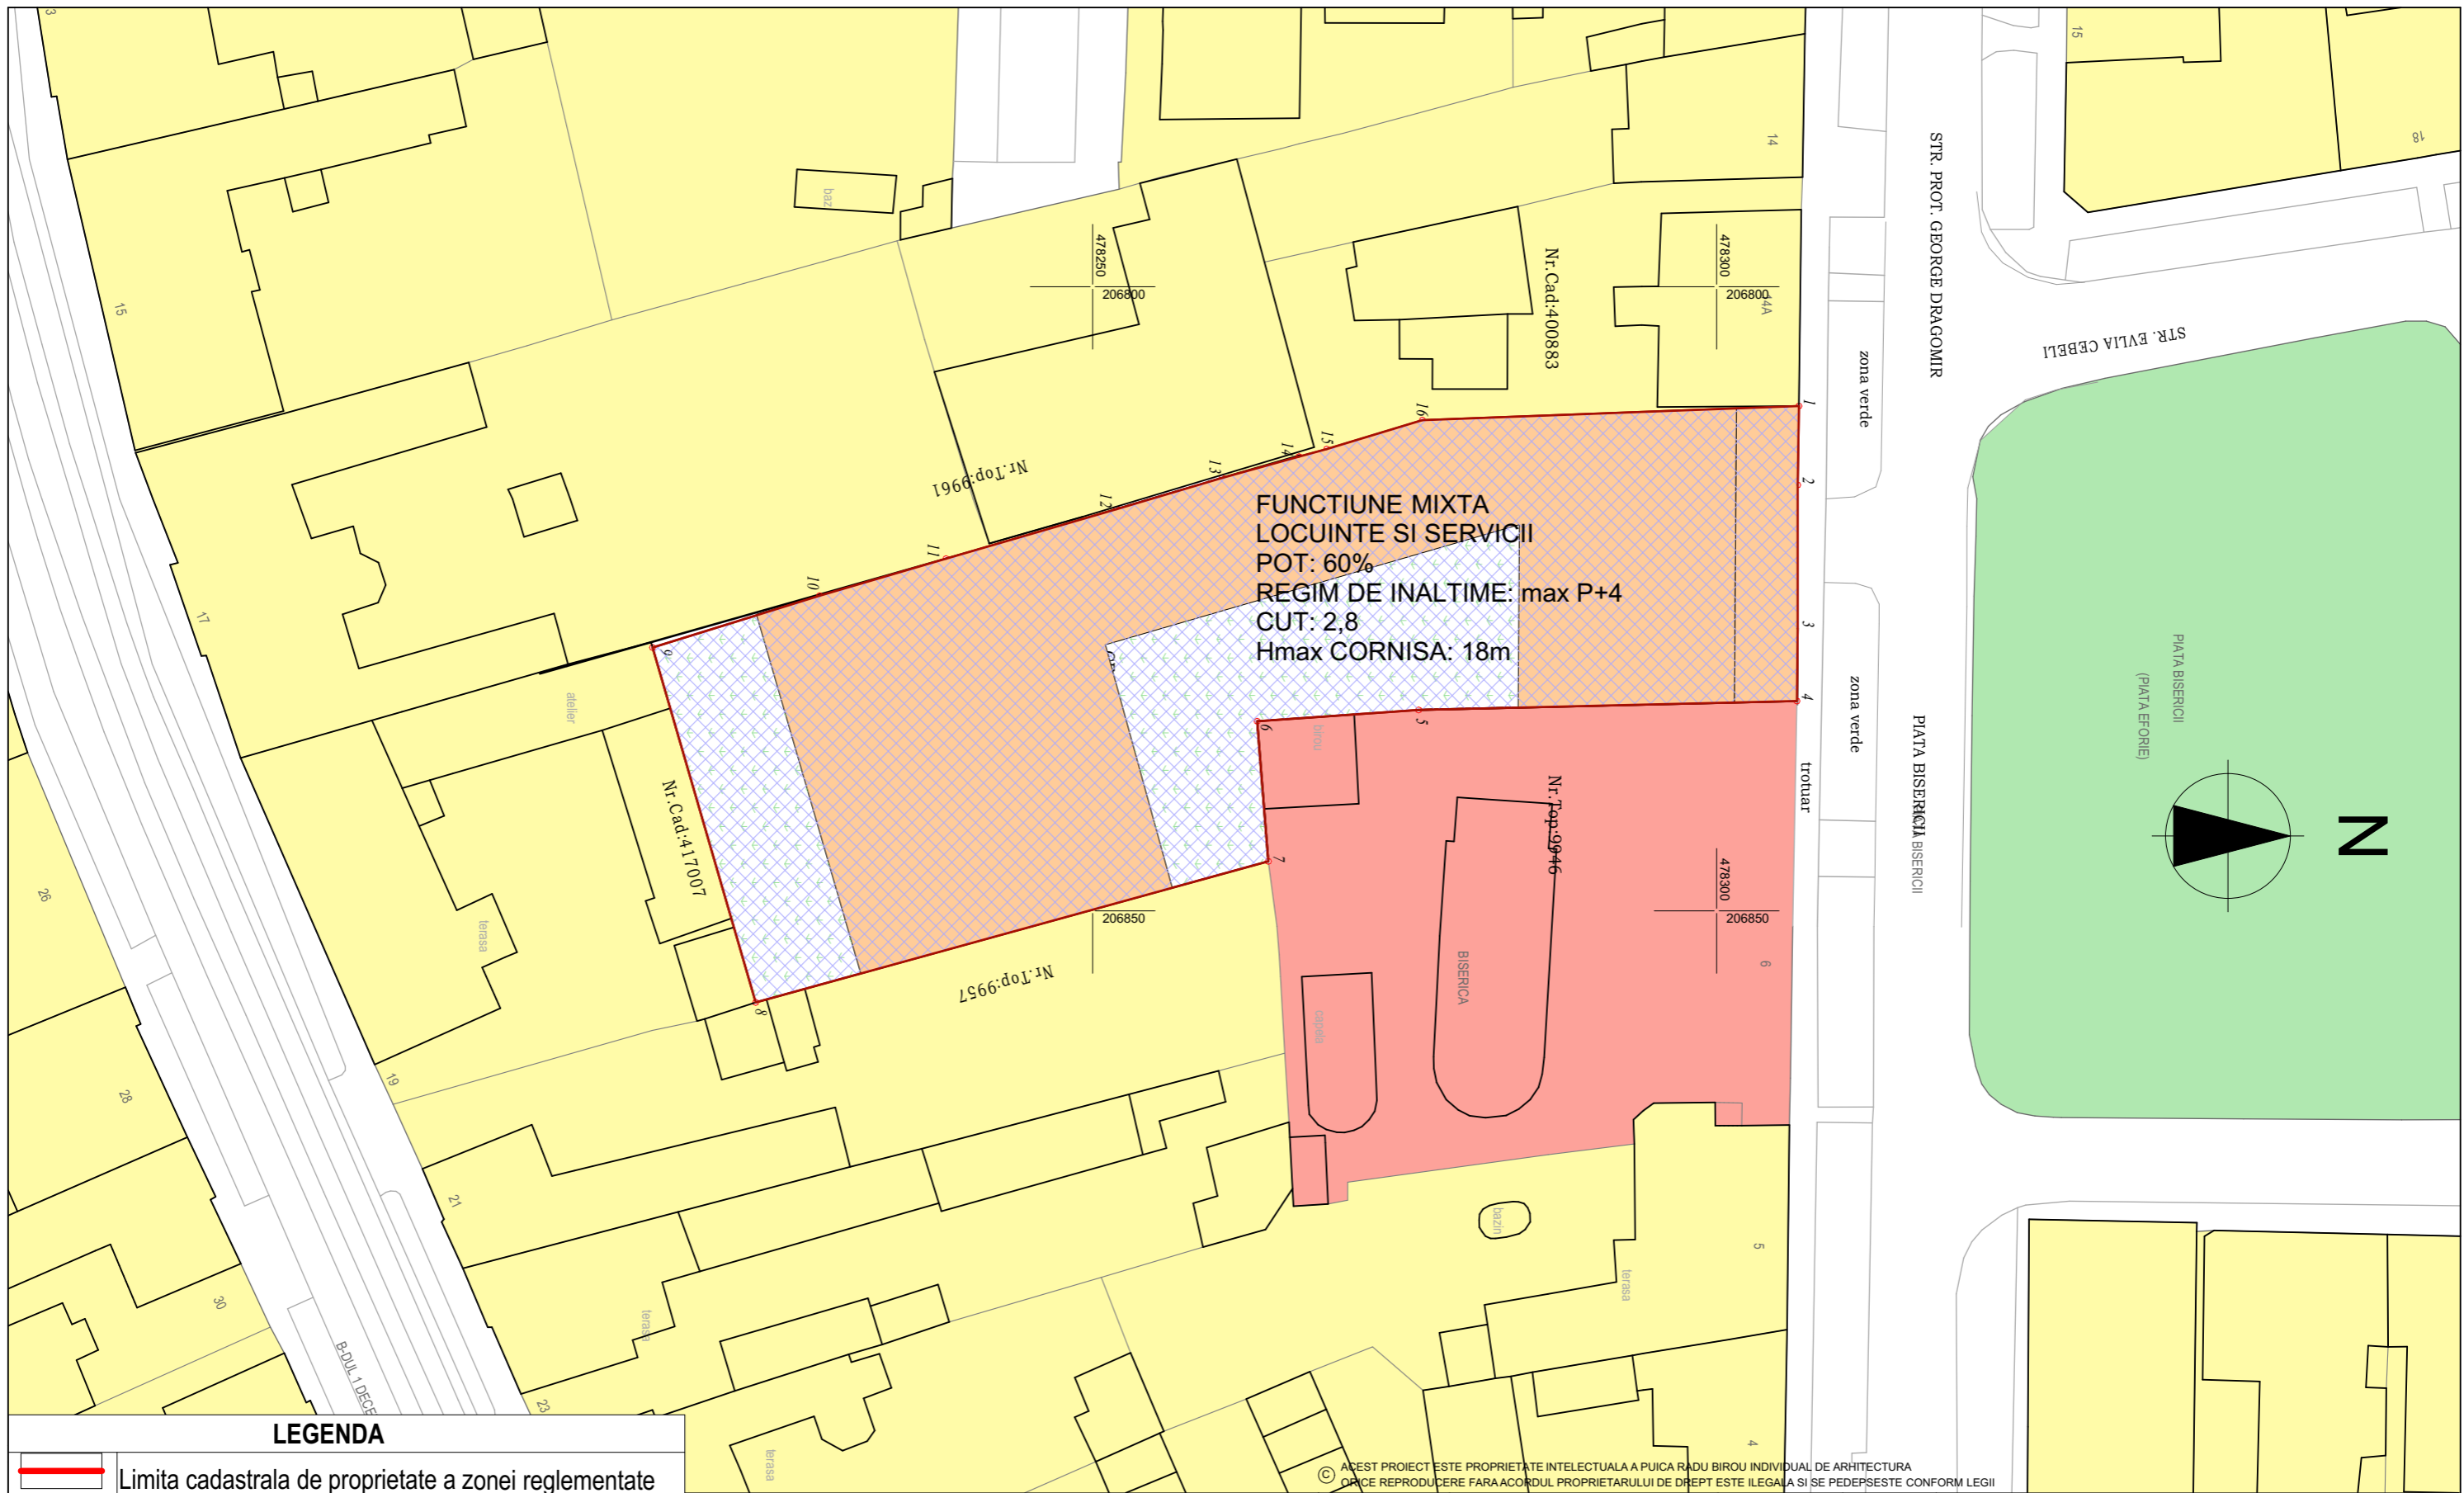


LEGENDA


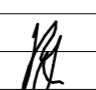
	Limita cadastrala de proprietate a zonei reglementate
	Zona locuinte cu dotari de interes local
	Zona servicii
	Zona mixta - locuinte si servicii - propusa
	Zona de implantare a constructiilor
	Zona institutii publice
	Strazi
	Zona verde

ACEST PROIECT ESTE PROPRIETATE INTELECTUALA A PUICA RADU BIROU INDIVIDUAL DE ARHITECTURA
ORICE REPRODUCERE FARA ACORDUL PROPRIETARULUI DE DREPT ESTE ILEGALA SI SE PEDEPSESTE CONFORM LEGII

VERIFICATOR:	NUME:	SEMNAURA:	CERINTA:	REFERAT/ EXPERTIZA NR/ DATA:			
 BIROU INDIVIDUAL DE ARHITECTURA PUICA RADU TIMISOARA, STR. GH LAZAR, NR.19, AP.11 TEL: 0725 525 007				BENEFICIAR:	S.C Oglinda S.A	NR.PROIECT	40 / 2017
				AMPLASAMENT:	Timisoara, jud. Timis Str Piata Bisericii nr 7 CF 427738	DENUMIRE PROIECT:	PUZ LOCUINTE SI SERVICII
SPECIFICATIE	NUME	SEMNAURA	SCARA	PLANSA:	PROPUNERE MOBILARE	NR.PLANSA	5
SEF PROIECT	ARH. RADU PUICA			DATA	SEPTEMBRIE		
PROIECTANT RUR	ARH. ALIDEIA SUCIU			2017			
PROIECTAT	ARH. RADU PUICA						
DESENAT	ARH. RADU PUICA						

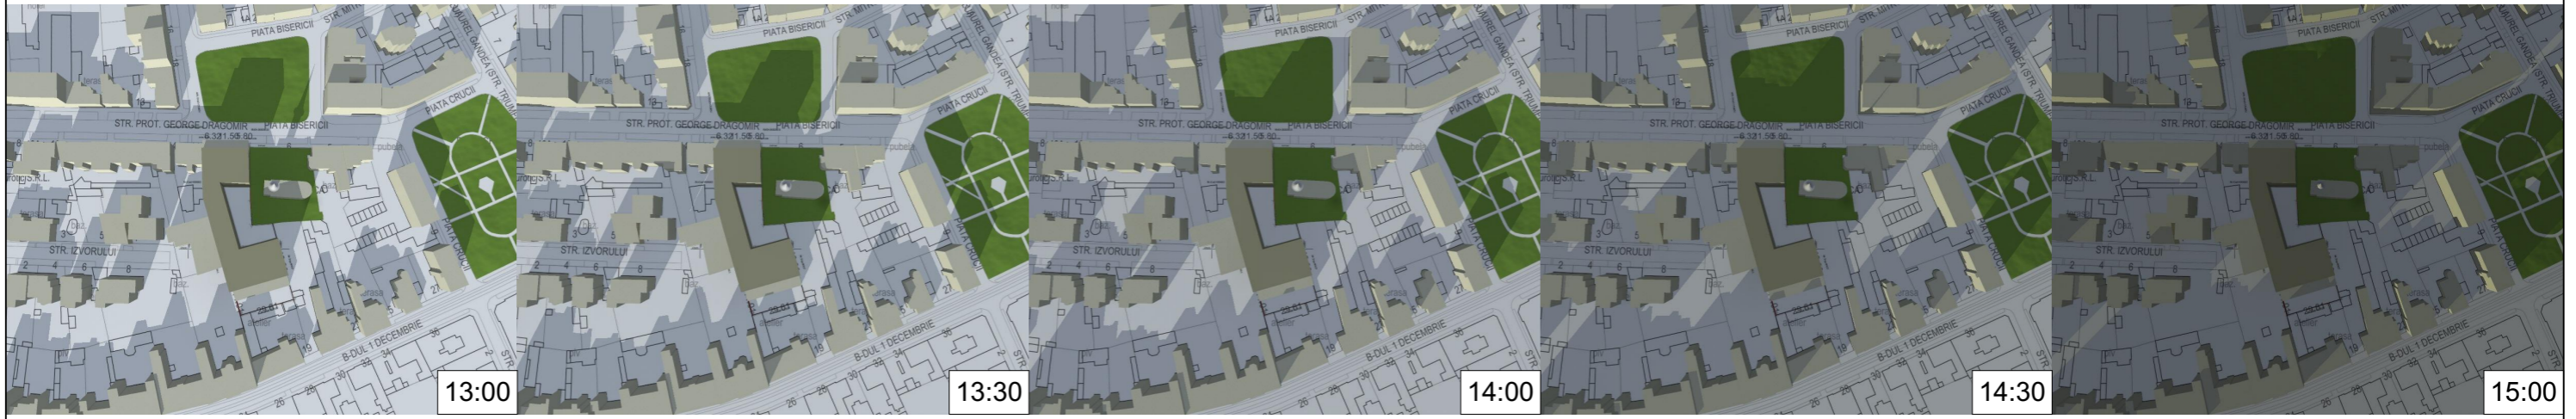

© ACEST PROIECT ESTE PROPRIETATE INTELLECTUALA A PUICA RADU BIROU INDIVIDUAL DE ARHITECTURA
 ORICE REPRODUCERE FARA ACORDUL PROPRIETARULUI DE DREPT ESTE ILEGALA SI SE PEDEPSESTE CONFORM LEGII

VERIFICATOR:	NUME:	SEMNTURA:	CERINTA:	REFERAT/ EXPERTIZA NR/ DATA:	
 BIROU INDIVIDUAL DE ARHITECTURA PUICA RADU TIMISOARA, STR. GH LAZAR, NR.19, AP.11 TEL: 0725 525 007				BENEFICIAR:	NR.PROIECT
				AMPLASAMENT:	40 / 2017
SPECIFICATIE	NUME	SEMNTURA	SCARA	DENUMIRE PROIECT:	
SEF PROIECT	ARH. RADU PUICA			PUZ LOCUINTE SI SERVICII	
PROIECTANT RUR	ARH. ALIDEA SUCIU		DATA	PLANSA:	
PROIECTAT	ARH. RADU PUICA		SEPTEMBRIE	STUDIUL DE INSORIRE SOLSTITIUL DE IARNA	
DESENAT	ARH. RADU PUICA		2017	NR.PLANSA	
				6	