
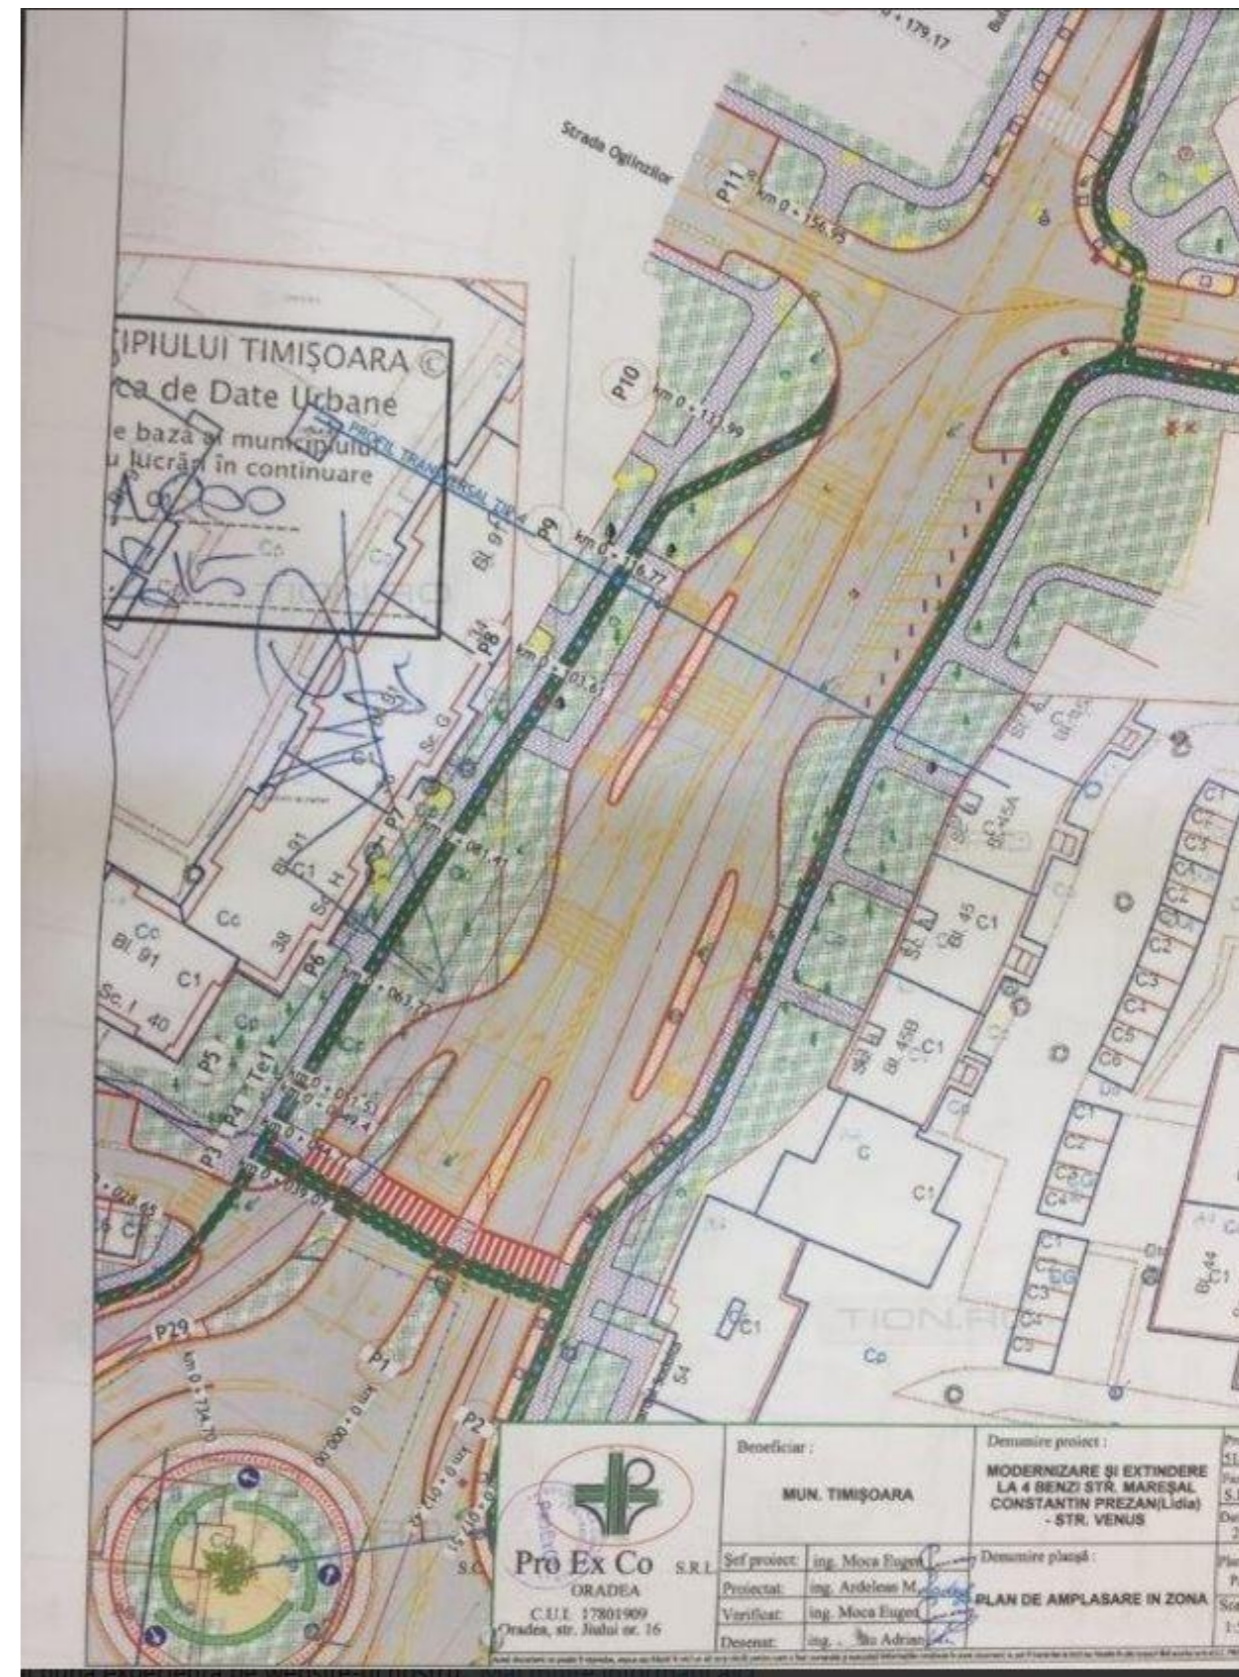


Extras din Proiect Pro Ex Co - Bulevardul Maresal Constantin Prezan

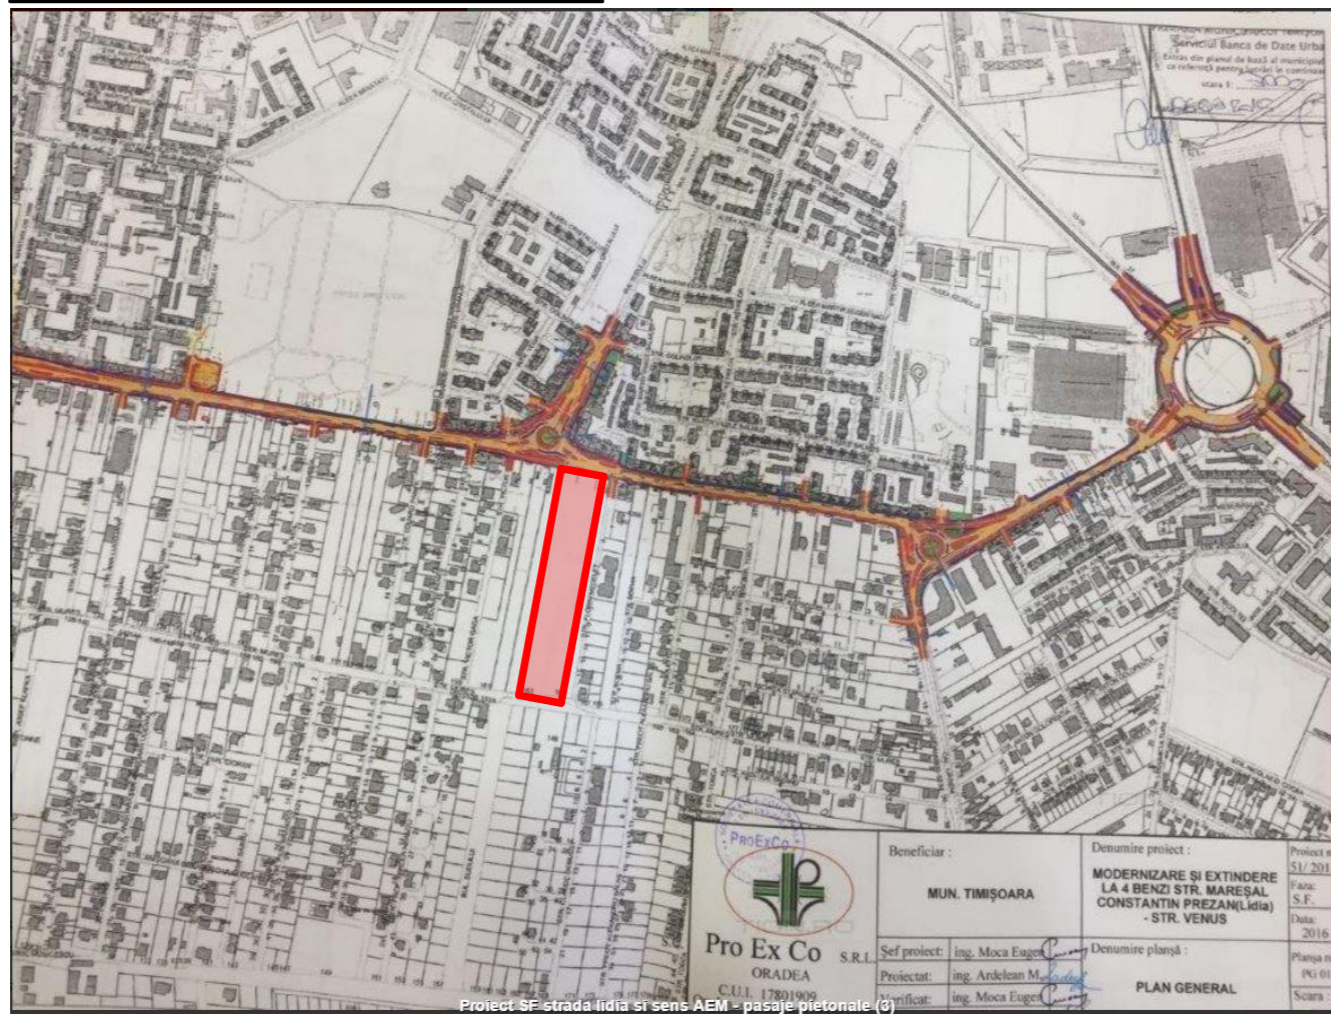

Specialist RUR:	arh. Georgeta Trimbitas	Denumire proiect:	P.U.Z. "Dezvoltare zonă mixtă"	Nr. pr.:	134/2015
Proiectant: S.C. ARHITECT TRIMBIȚAȘ S.R.L. Timișoara, tel. +4-0744698012 tel./fax: +4 (0256) 432212			Timișoara, Străzile Maresal Constantin Prezan -Florin Medelet - Mures	Faza:	A.O.
			Beneficiar:	Vârjan Zlatiborca, Vârjan Alexandru, Țigu Gheorghe Sabin Milenco	
Sef proiect:	arh. Georgeta Trimbițaș	Scara:		Denumire planșă:	
Proiectat:	arh. Tiron Andrei			Bulv. Maresal Constantin - Pro Ex Co	
Desenat:	arh. Tiron Andrei				
Verificat:	arh. Narita Alina	Data:13/09/2017	Nr. pl.:		134 A/19