


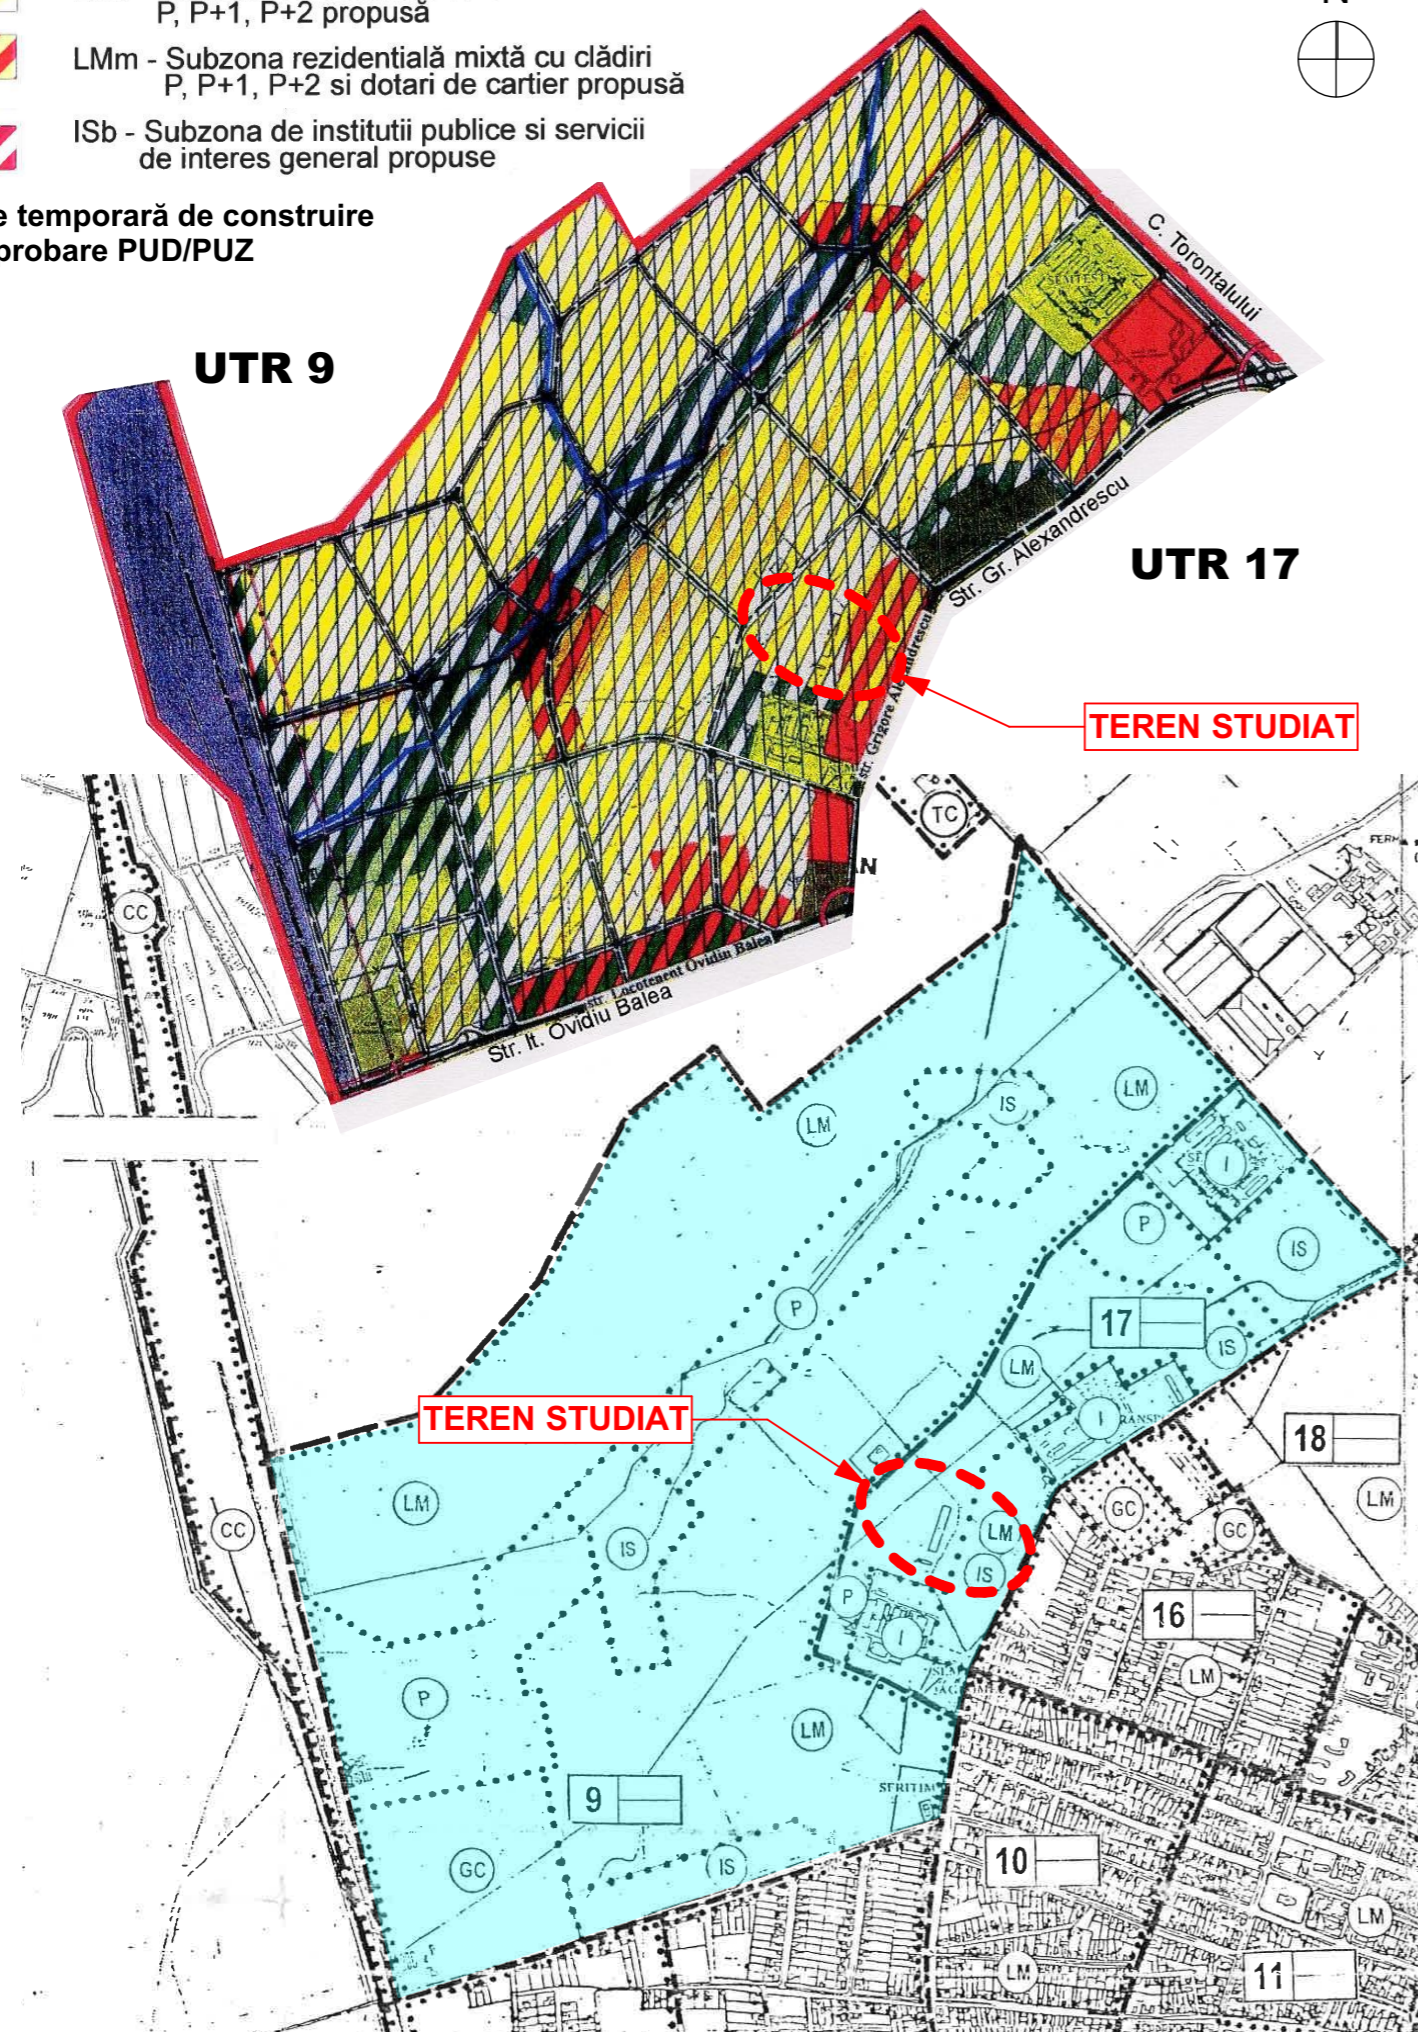


EXTRAS DIN PUG în vigoare


-  LMb - Subzona rezidențială cu clădiri P, P+1, P+2 propusă
-  LMm - Subzona rezidențială mixtă cu clădiri P, P+1, P+2 și dotări de cartier propusă
-  ISb - Subzona de institutii publice și servicii de interes general propuse

Interdicție temporară de construire până la aprobare PUD/PUZ




EXTRAS DIN PUG revizia 4 în lucru


ULic - Zonă de urbanizare - Locuințe cu regim redus de înălțime - individuale și colective mici

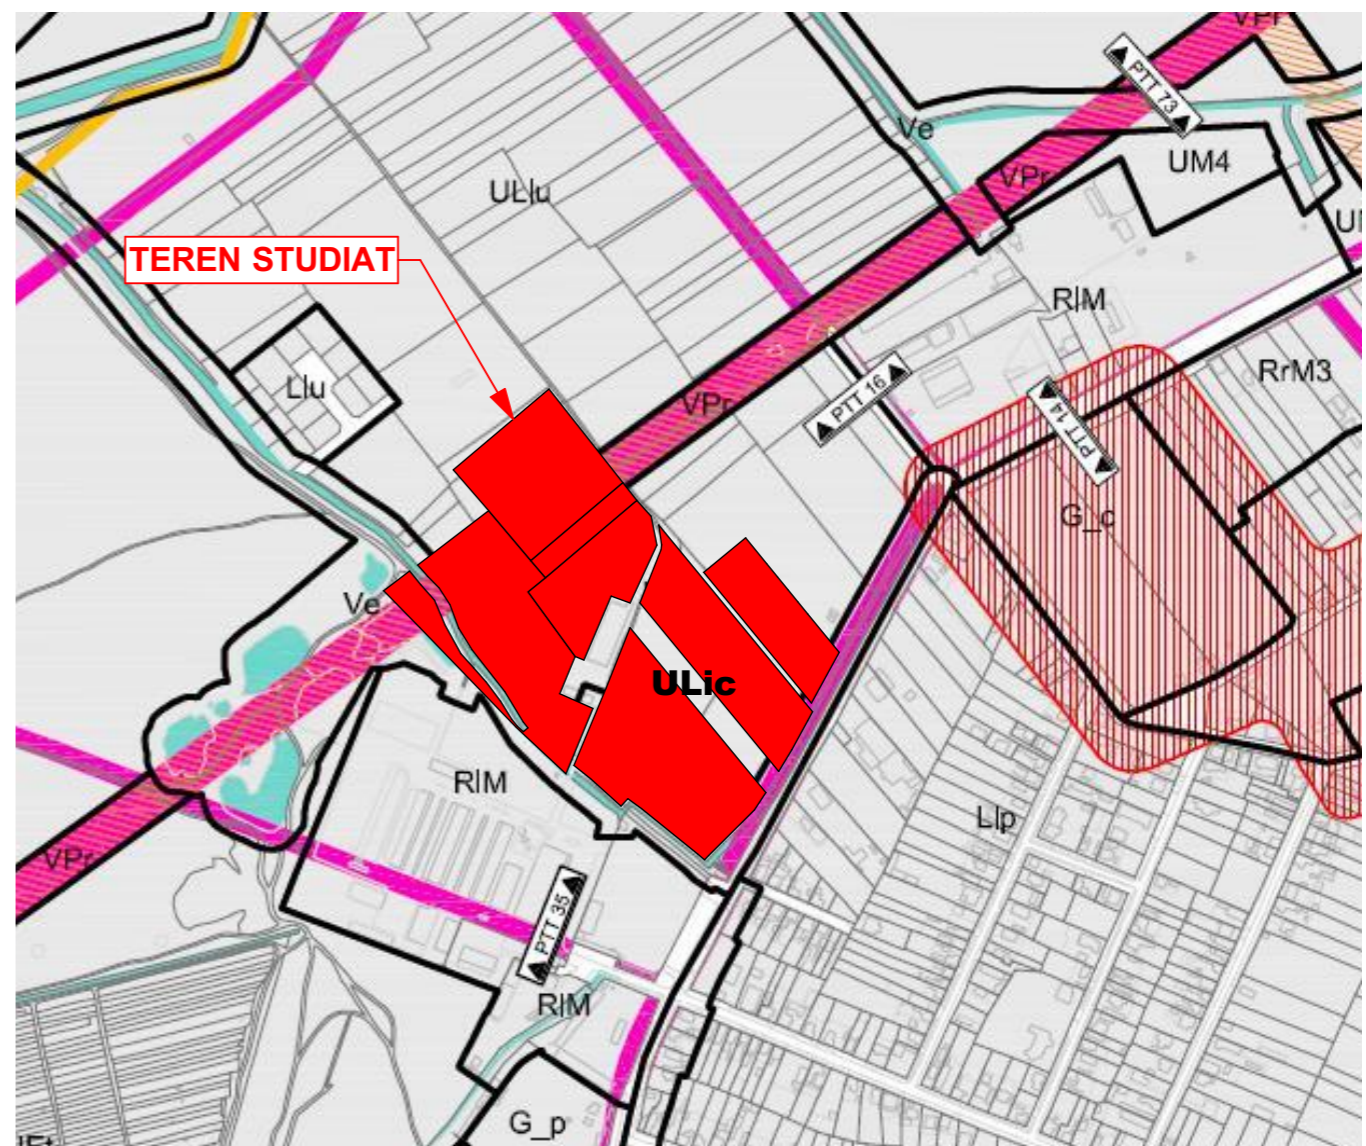


Profil Transversal 14 - 30m

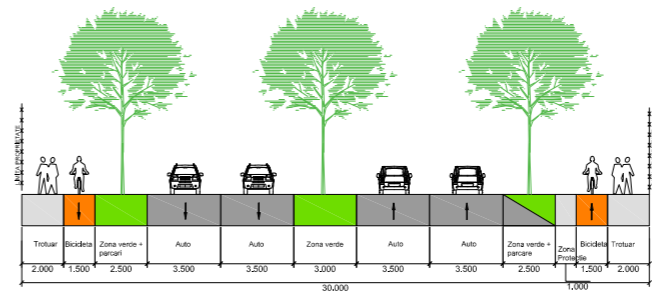

Profil Transversal 73 - 37m

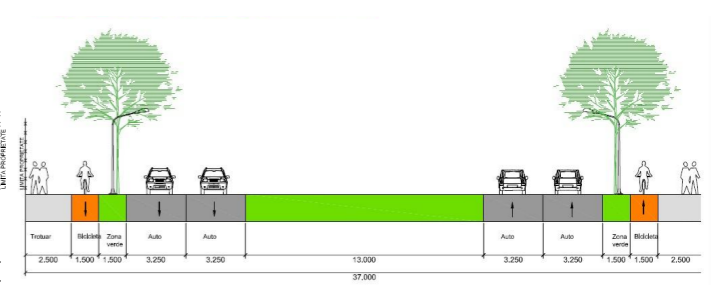

Specialist R.U.R.	arh. Georgeta Trimbítás	Denumire proiect:	PLAN URBANISTIC ZONAL "Dezvoltare zonă rezidențială și servicii"	Nr. pr.: 150/2016
	Proiectant : S.C. "ARHITECT TRIMBITAS" S.R.L. RO 7951780 J35/1396/1995 str. M. M. Todorov, nr.2, Timișoara, jud. Timiș tel. +4-0744698012, tel./fax: +4 (0256) 432212 e-mail: office@trimbitas.ro	Strada Grigore Alexandrescu, Timișoara, jud. Timiș CF nr. 442456, 442458, 432041, 432044, 432043, 408145, 435120		Faza: A.O.
	Sef proiect:	arh. Georgeta Trimbítás	Beneficiari:	Ghiurcan Ștefan și Ghiurcan Rodica, Klimenko Corina, Loș Comelia, Bălășiu Gheorghe și Bălăș Elena
Proiectat:	arh. Alina Narita	Scara:	Denumire planșă: Încadrare în PUG Timișoara în vigoare, încadrare în PUG Timișoara revizia 4 în lucru	Număr planșă: 150-A02
Desenat:	arh. Alina Narita			
Verificat:	arh. Camil Milincu			