




POLITICA 4, PROGRAM 1,2: REȚEA APĂ POTABILĂ, REȚEA CANALIZARE

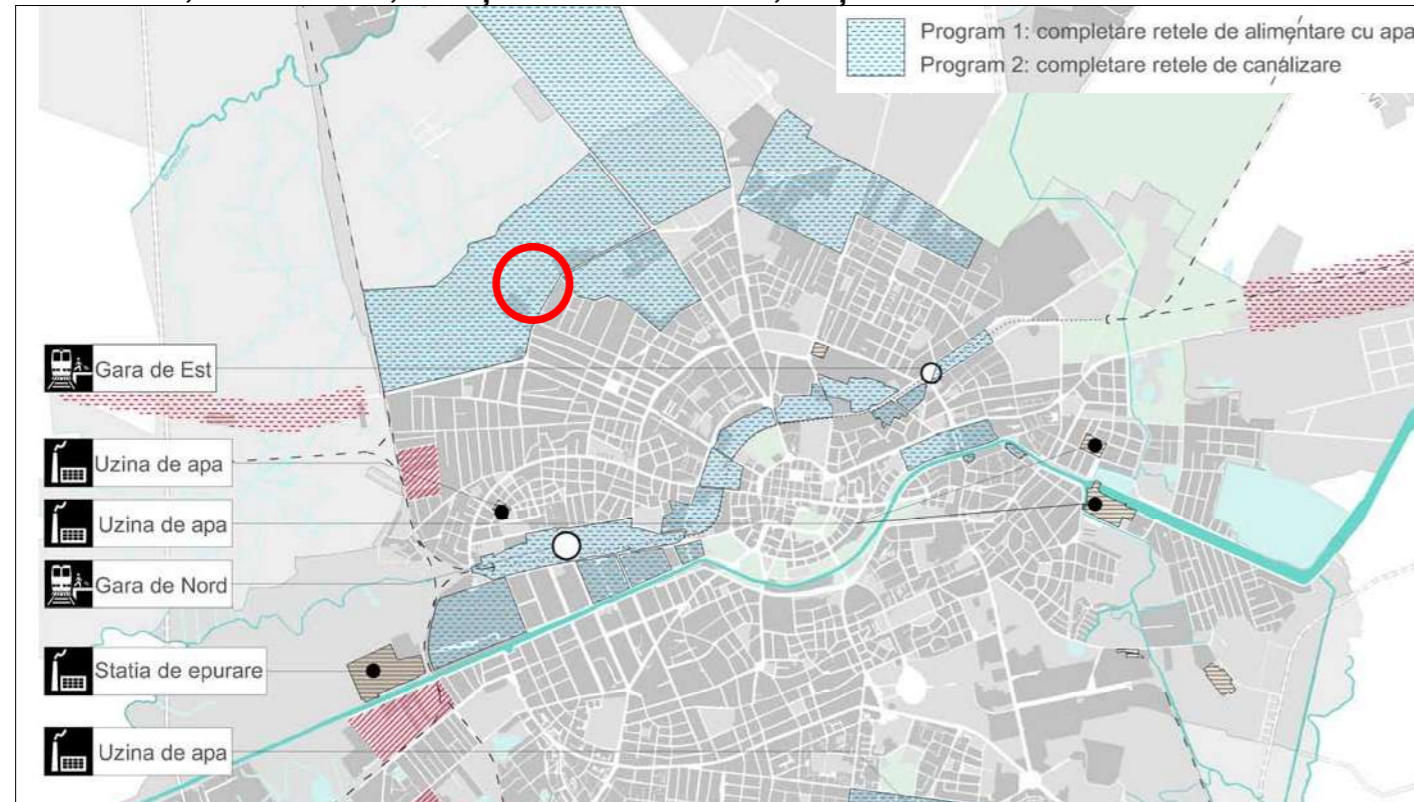


POLITICA 4, PROGRAM 3: TRANSPORT MOTORIZAT INDIVIDUAL

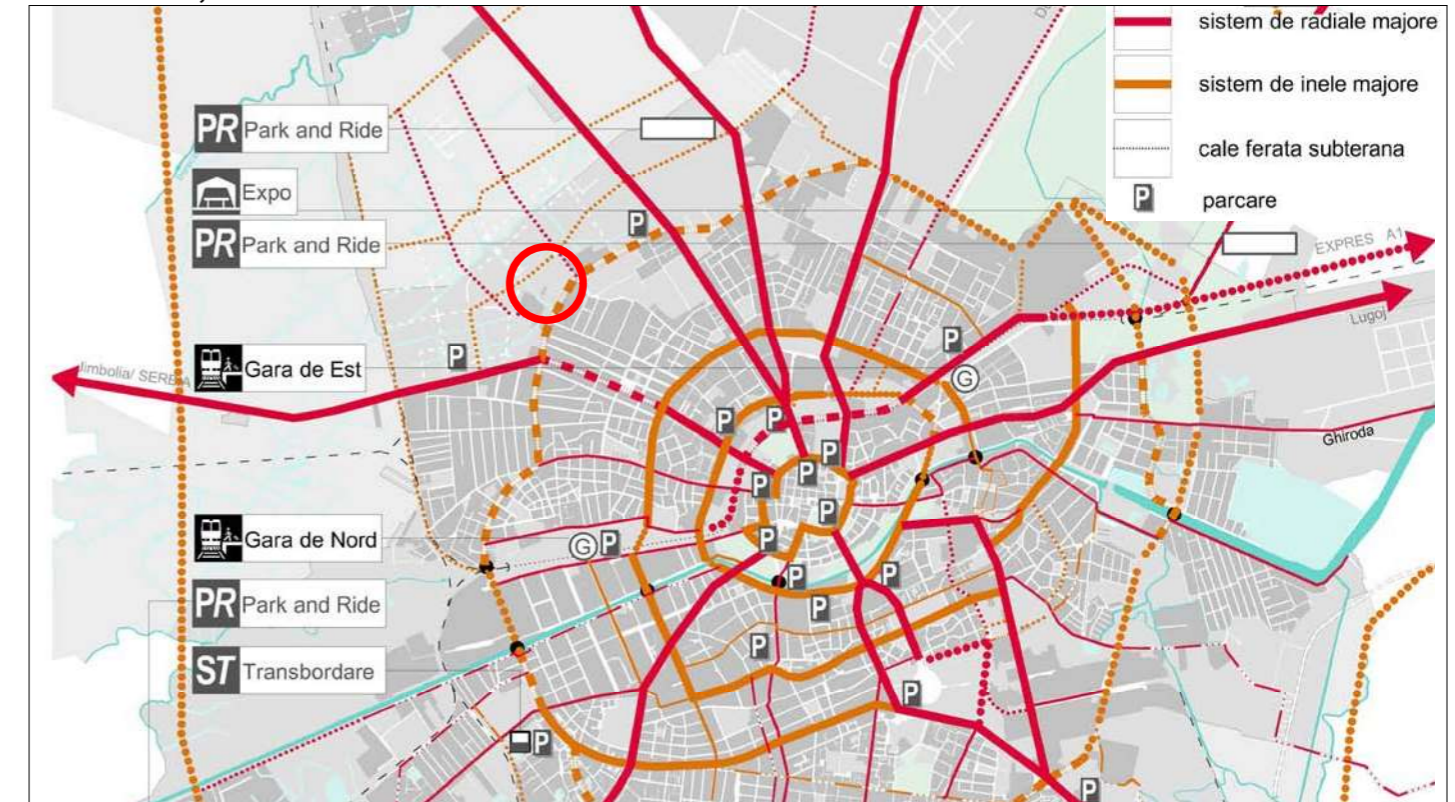

POLITICA 4, PROGRAM 4: TRAFIC NEMOTORIZAT, TRASEE VELO ȘI PIETONALE

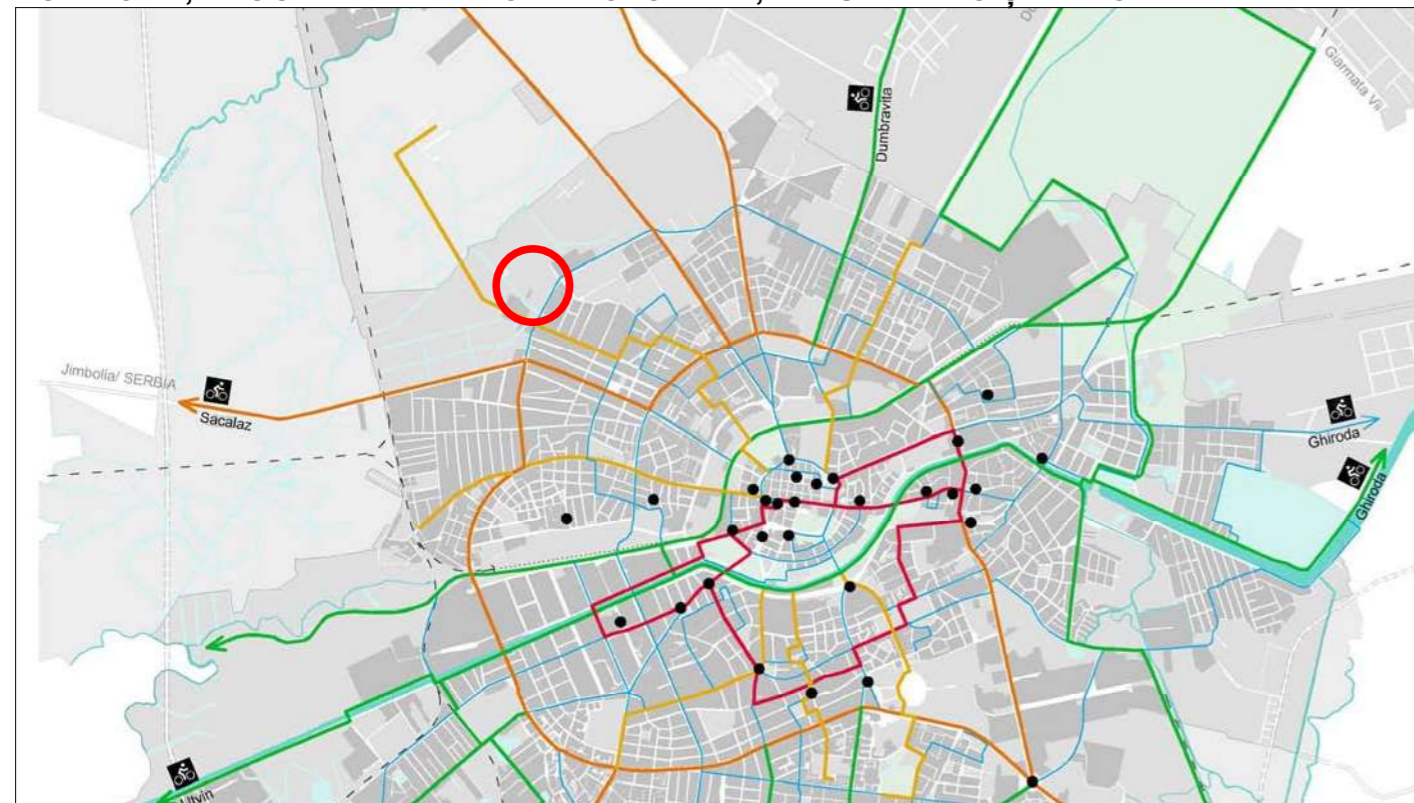

POLITICA 5, PROGRAM 2: CREȘTEREA CALITĂȚII REȚELEI DE SPAȚII VERZI

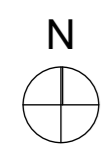

Specialist R.U.R.	arh. Georgeta Trimbiteas	Denumire proiect:	PLAN URBANISTIC ZONAL "Dezvoltare zonă rezidențială și servicii"	Nr. pr.: 150/2016
	Proiectant: S.C. "ARHITECT TRIMBITAS" S.R.L. RO 7951780 J35/1396/1995 str. M. M. Todorov, nr.2, Timișoara, jud. Timiș tel. +4-0744698012, tel./fax: +4 (0256) 432212 e-mail: office@trimbitas.ro		Strada Grigore Alexandrescu, Timișoara, jud. Timiș CF nr. 442456, 442458, 432041, 432044, 432043, 408145, 435120	Faza: A.O.
Sef proiect:	arh. Georgeta Trimbiteas	Beneficiari:	Ghiurcan Ștefan și Ghiurcan Rodica, Klimenko Corina, Loș Cornelia, Bălășiu Gheorghe și Bălășiu Elena	Data: octombrie 2017
Proiectat:	arh. Alina Narita	Scara:	Denumire planșă: Prevederi Masterplan 2012	Număr planșă: 150-A04
Desenat:	arh. Alina Narita			
Verificat:	arh. Camil Milincu			