



1/1/1/2/1/1,
1/1/2/2/1/1

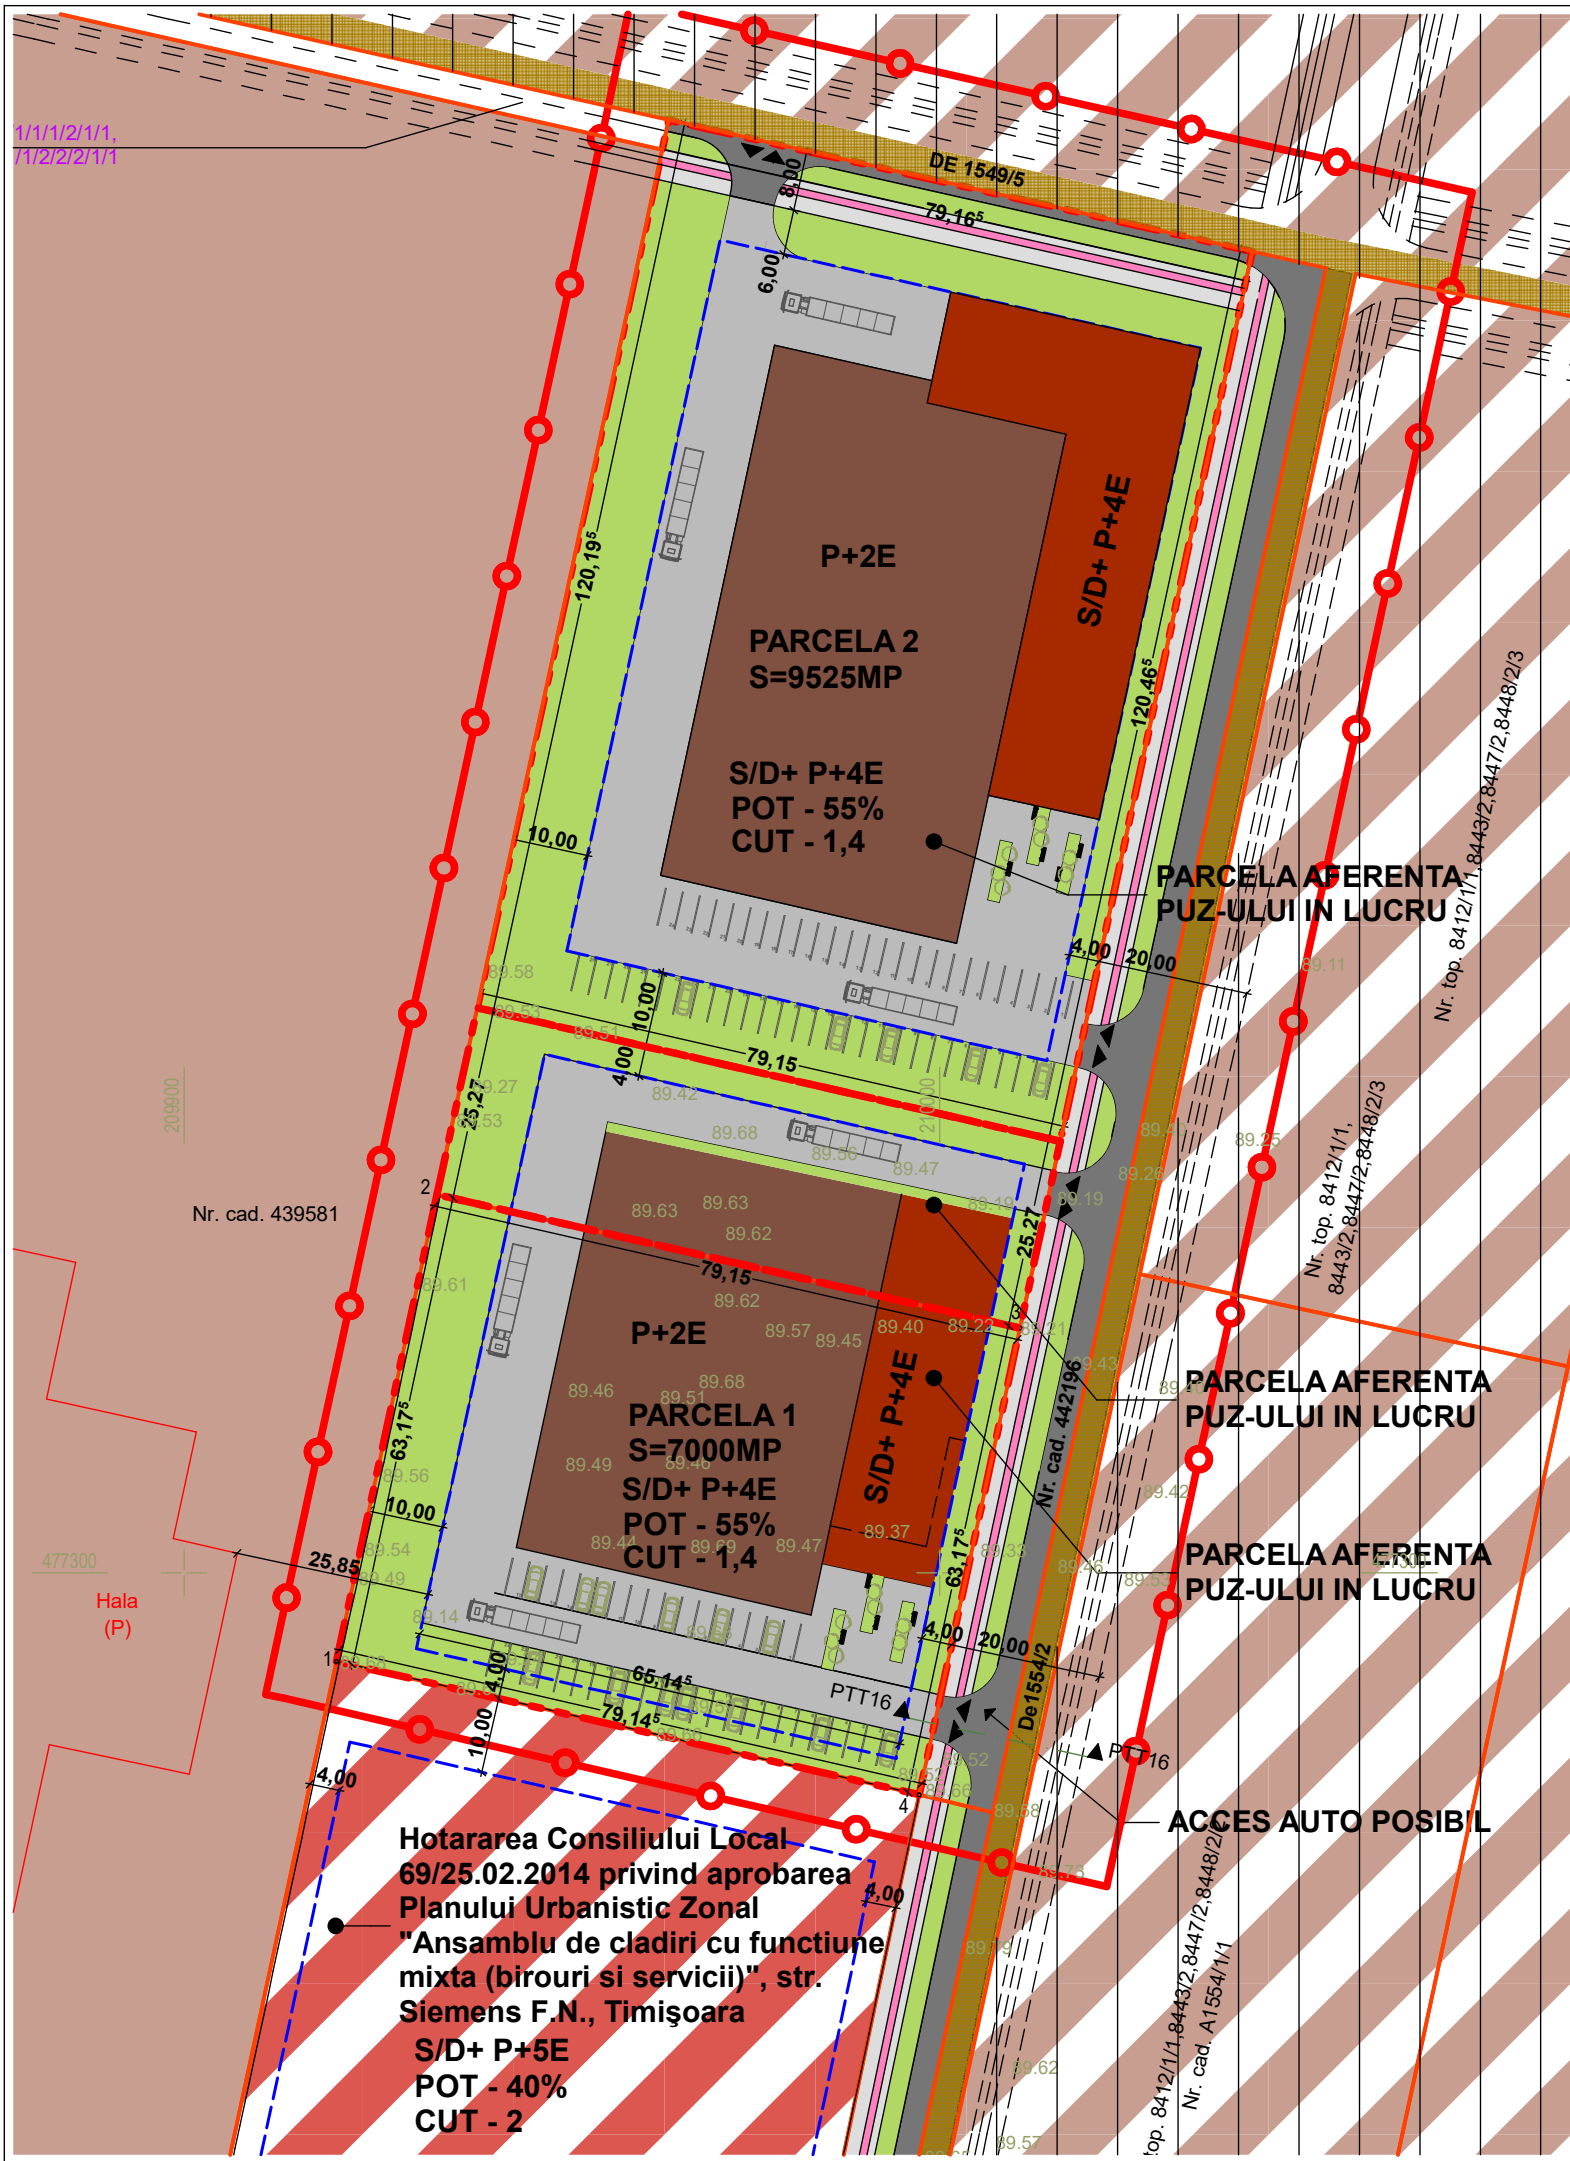


P.U.Z. - "CONSTRUCTII INDUSTRIALE NEPOLUANTE, DEPOZITARE, PRODUCTIE, SERVICII, BIROURI, COMERT(ET-ZONA ACTIVITATI ECONOMICE CU CARACTER TERTIAR)" TIMISOARA, CF.442194,444292,444291-16.525mp- ZONA SAGUARO- ELBROMPLAST
 SC MULTICO SRL, Arad, str. Bicaș, nr.1-5, CUI1678142, J02/1246/05.08.1991
 SC GELCO PROD SRL
PROPUNERE DE MOBILARE URBANISTICA, SC.1:1000

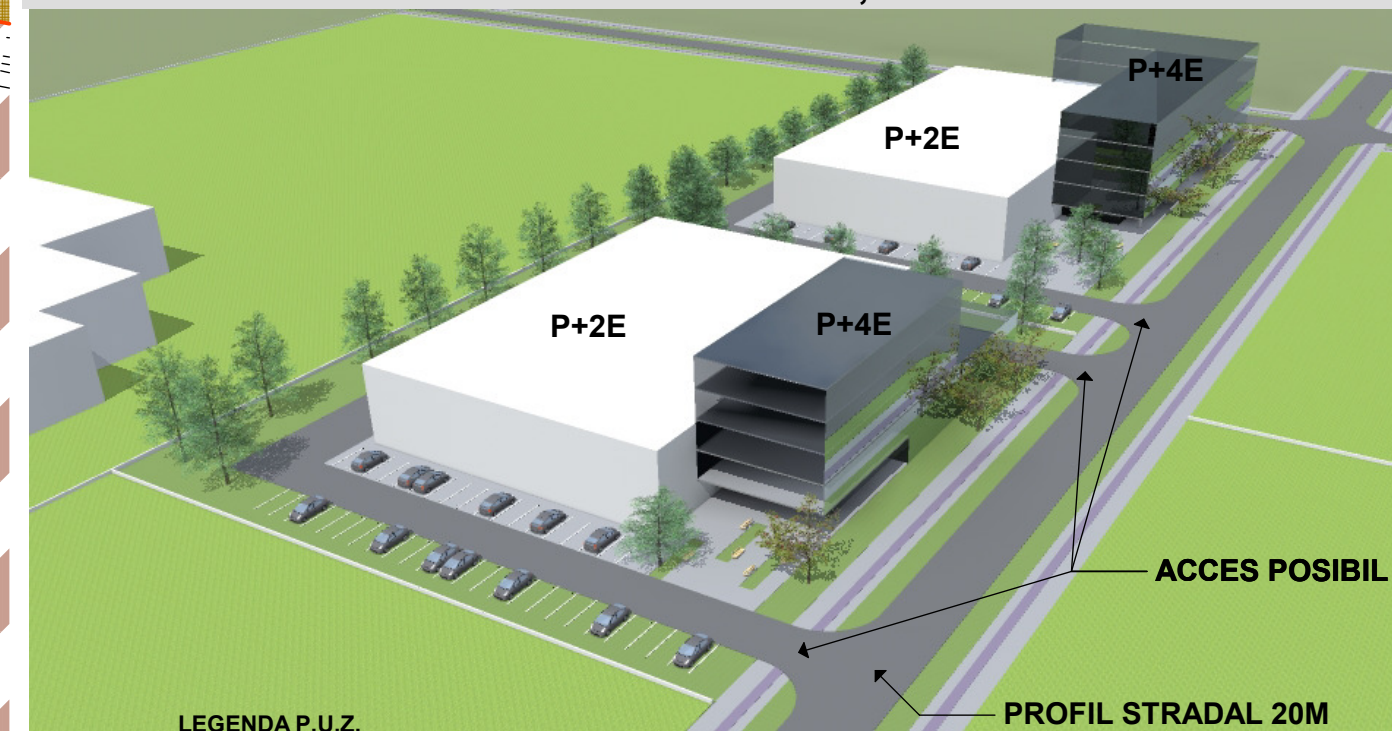

LEGENDA P.U.Z.

- LIMITA**
- LIMITA ZONA STUDIATA
- - - LIMITA DE PROPRIETATE AFERENTA PUZ-ULUI IN LUCRU 16.525MP
- LIMITA DE PROPRIETATE PARCELE VECINE
- FOLOSINTA TERENURILOR**
- CLADIRI POSIBILE PENTRU CONSTRUCTII INDUSTRIALE NEPOLUANTE, DEPOZITARE, PRODUCTIE, SERVICII, BIROURI, COMERT
- TERN CURTI CONSTRUCTII -ZONA UNITATI INDUSTRIALE
- PUZ-URI APROBATE -ZONA UNITATI INDUSTRIALE
- PUZ-URI APROBATE -ZONA BIROURI SI SERVICII
- SPATIU VERDE
- INTERDICTIE DE CONSTRUIRE TEMPORARA PANA LA APROBARE PUZ/PUD
- ZONA DE CONSTRUIBILITATE
- CAI DE COMUNICATIE
- DRUMURI DE EXPLOATARE EXISTENTE
- DRUMURI PROPUSE
- PISTA BICICLETA
- TROTUAR
- PARCAJE, PLATFORME BETONATE

PARCELE CU INTERDICTIE DE CONSTRUIRE PANA LA APROBARE PUZ

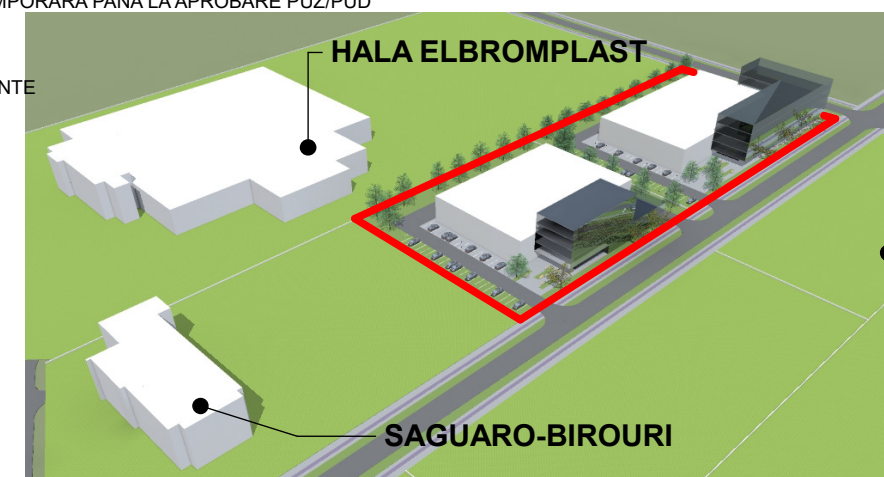

Hmax cornisa 18m P+4E

Hotararea Consiliului Local
 69/25.02.2014 privind aprobarea
 Planului Urbanistic Zonal
 "Ansamblu de cladiri cu functiune
 mixta (birouri si servicii)", str.
 Siemens F.N., Timisoara
 S/D+ P+5E
 POT - 40%
 CUT - 2

	- BIROU INDIVIDUAL DE ARHITECTURA - DUMITRELE ELENA EMILIA		Beneficiar:	SC MULTICO SRL, Arad, str. Bicaș, nr.1-5, CUI 1678142, J02/1246/05.08.1991	Proiect nr.	21/2015	
	C.I.F. 33026694, Dumbravita, str. Al.Macedon, nr.5, ap. 1, tel.0740074979 emiliadumitrele@gmail.com		Adresa amplasament:	SC GELCO PROD SRL TIMISOARA, jud.Timis, C.F.442194,444291, 444292 ZONA SAGUARO-ELBROMPLAST			
SPECIFICAȚIE	NUME	SEMNĂTURA	Scara:	Titlul proiectului	Plan Urbanistic Zonal - CONSTRUCTII INDUSTRIALE NEPOLUANTE, DEPOZITARE, PRODUCTIE, SERVICII, BIROURI, COMERT(ET-ZONA ACTIVITATI ECONOMICE CU CARACTER TERTIAR)	Faza	C.U.
ȘEF PROIECT	arh. DUMITRELE Elena-Emilia		1:1000	Titlul planșei	PROPUNERE DE MOBILARE URBANISTICA	Planșa nr.	03
PROIECTAT	arh. DUMITRELE Elena-Emilia		Data:				
DESENAT	arh. DUMITRELE Elena-Emilia		feb. 2017				