

Municipiul Timișoara, Direcția Urbanism

Data anunțului: 09/06/2017


## **INTENTIA DE ELABORARE PLAN URBANISTIC ZONAL**

Denumire: **Construire imobil locuinte  
colective cu spatii comerciale la parter  
in regim P+2E+M/Er, amenajare  
parcare, acces auto si imprejmuire**


Amplasament: **str. DEJ nr. 6A**

Inițiator: s.c. MAESTRALE s.r.l.

Elaborator: s.c. PROGEU INTERSERV s.r.l.

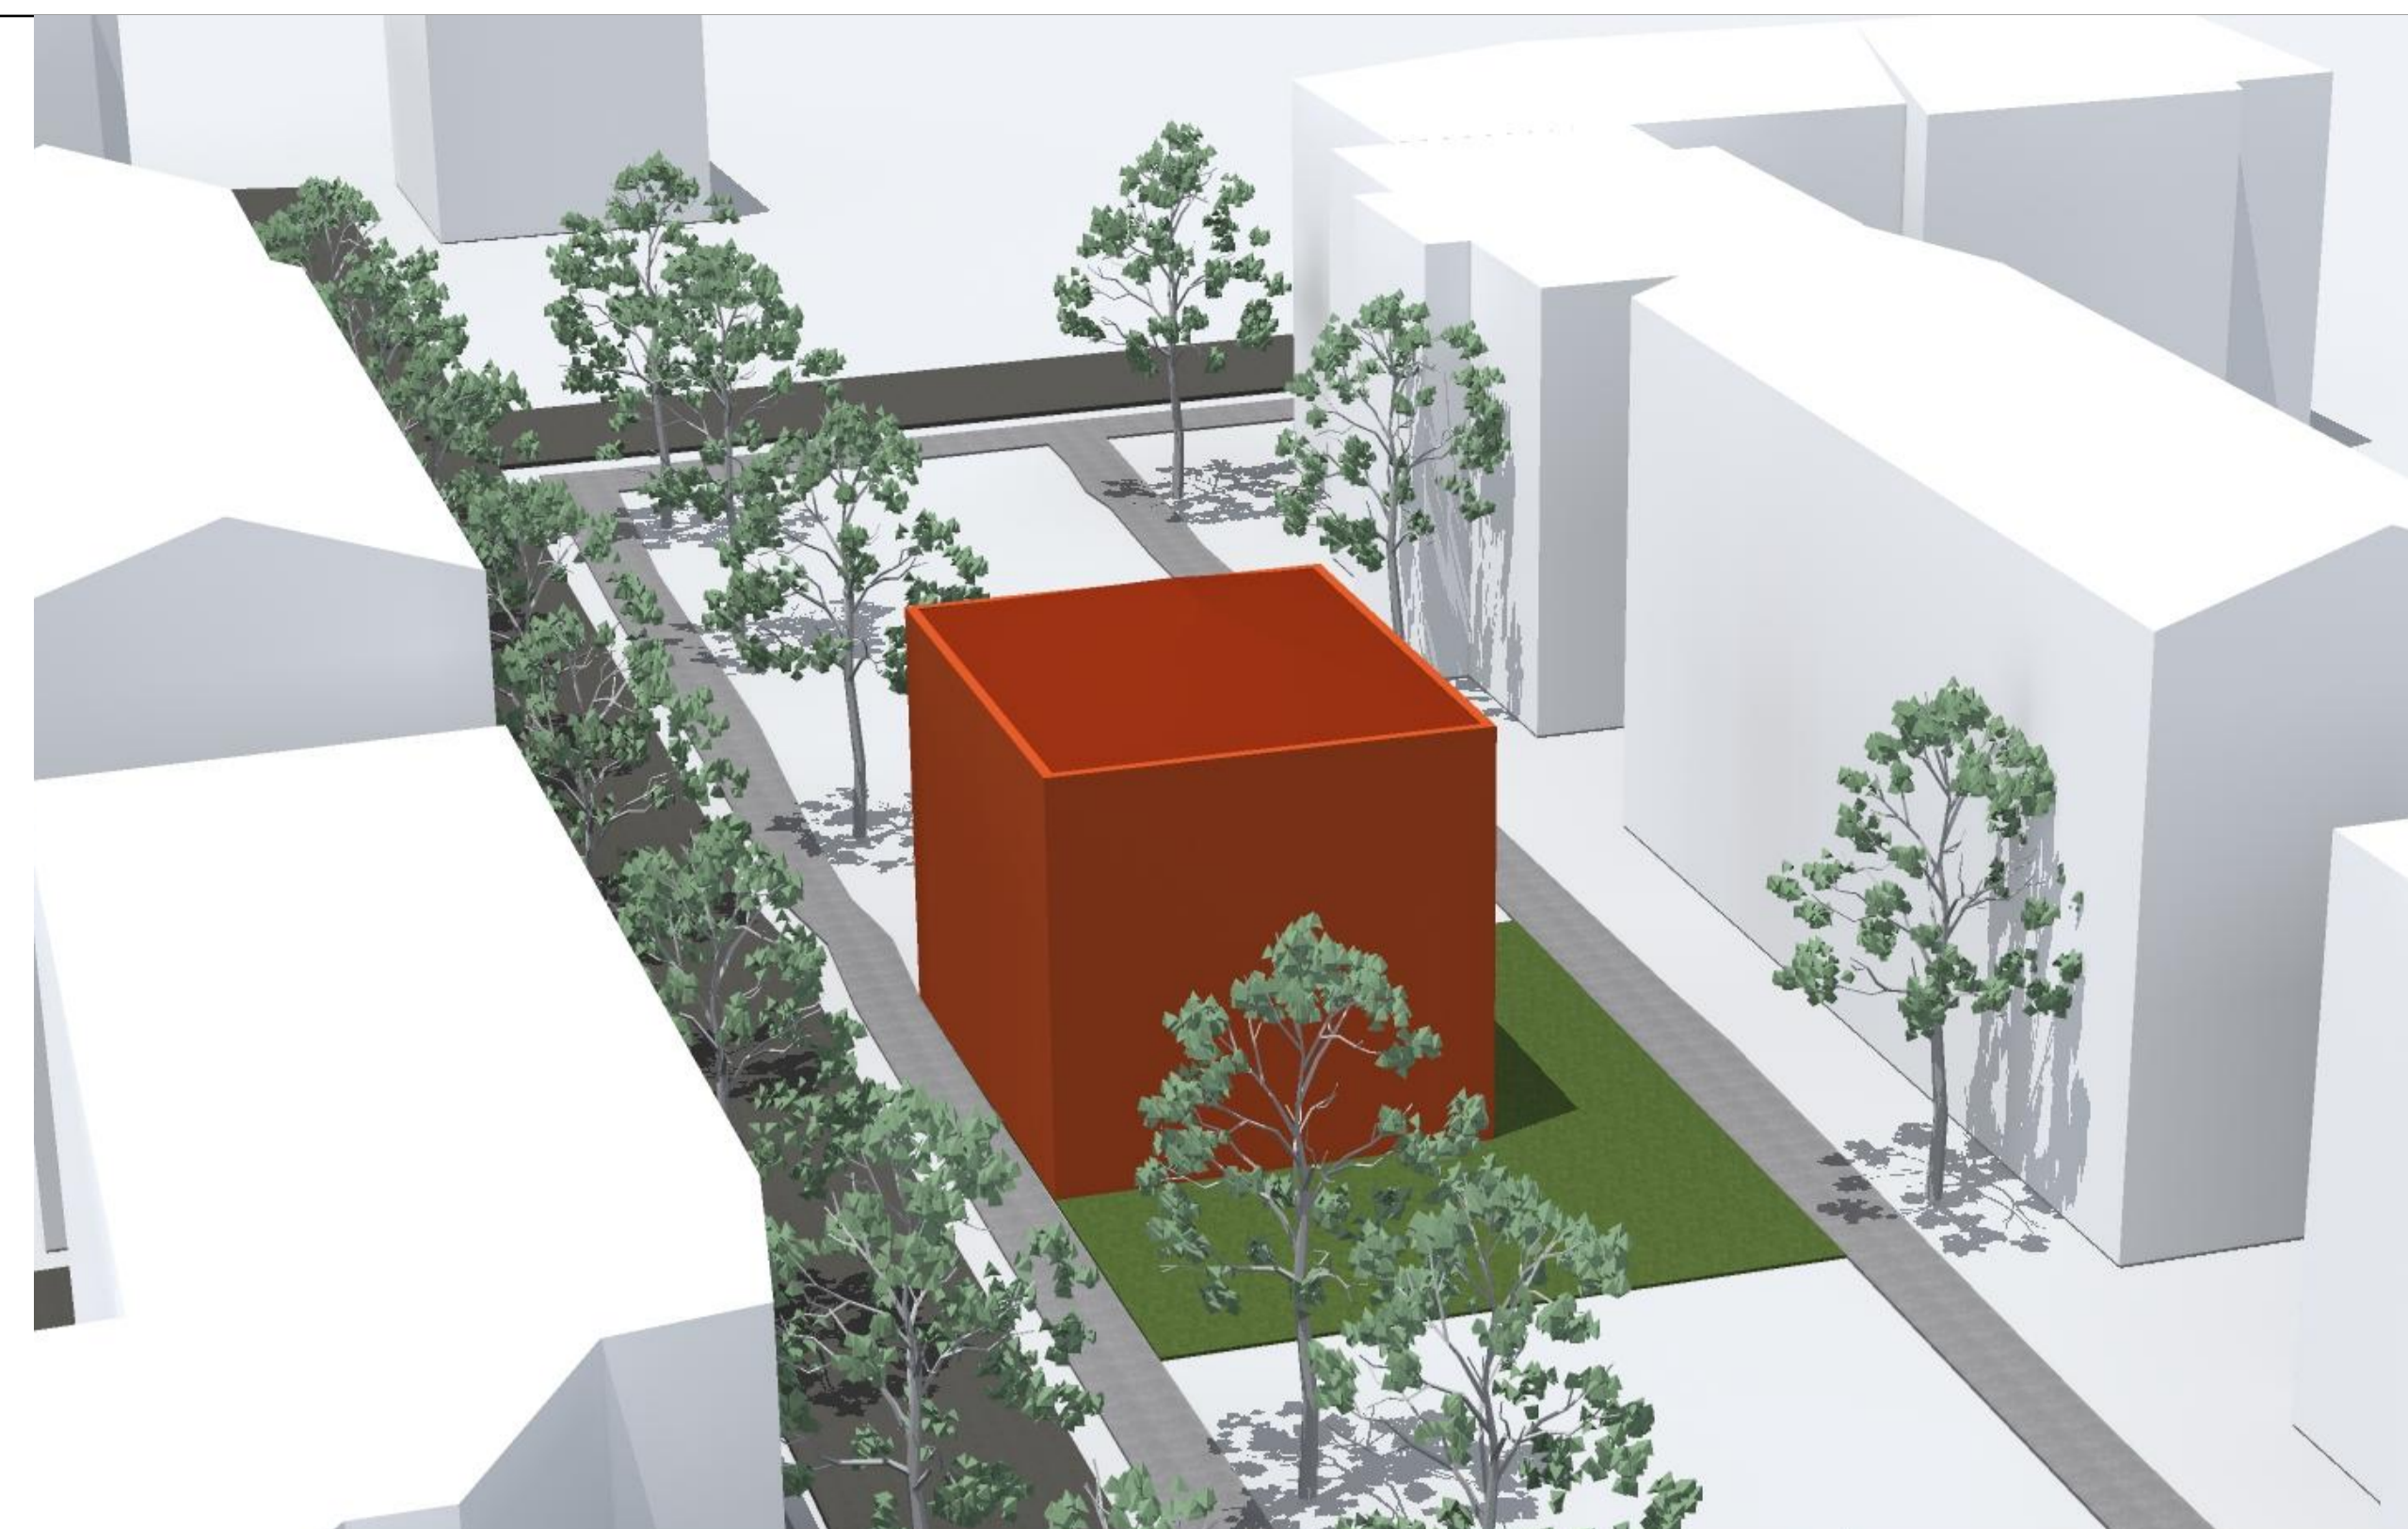

Propunere 1

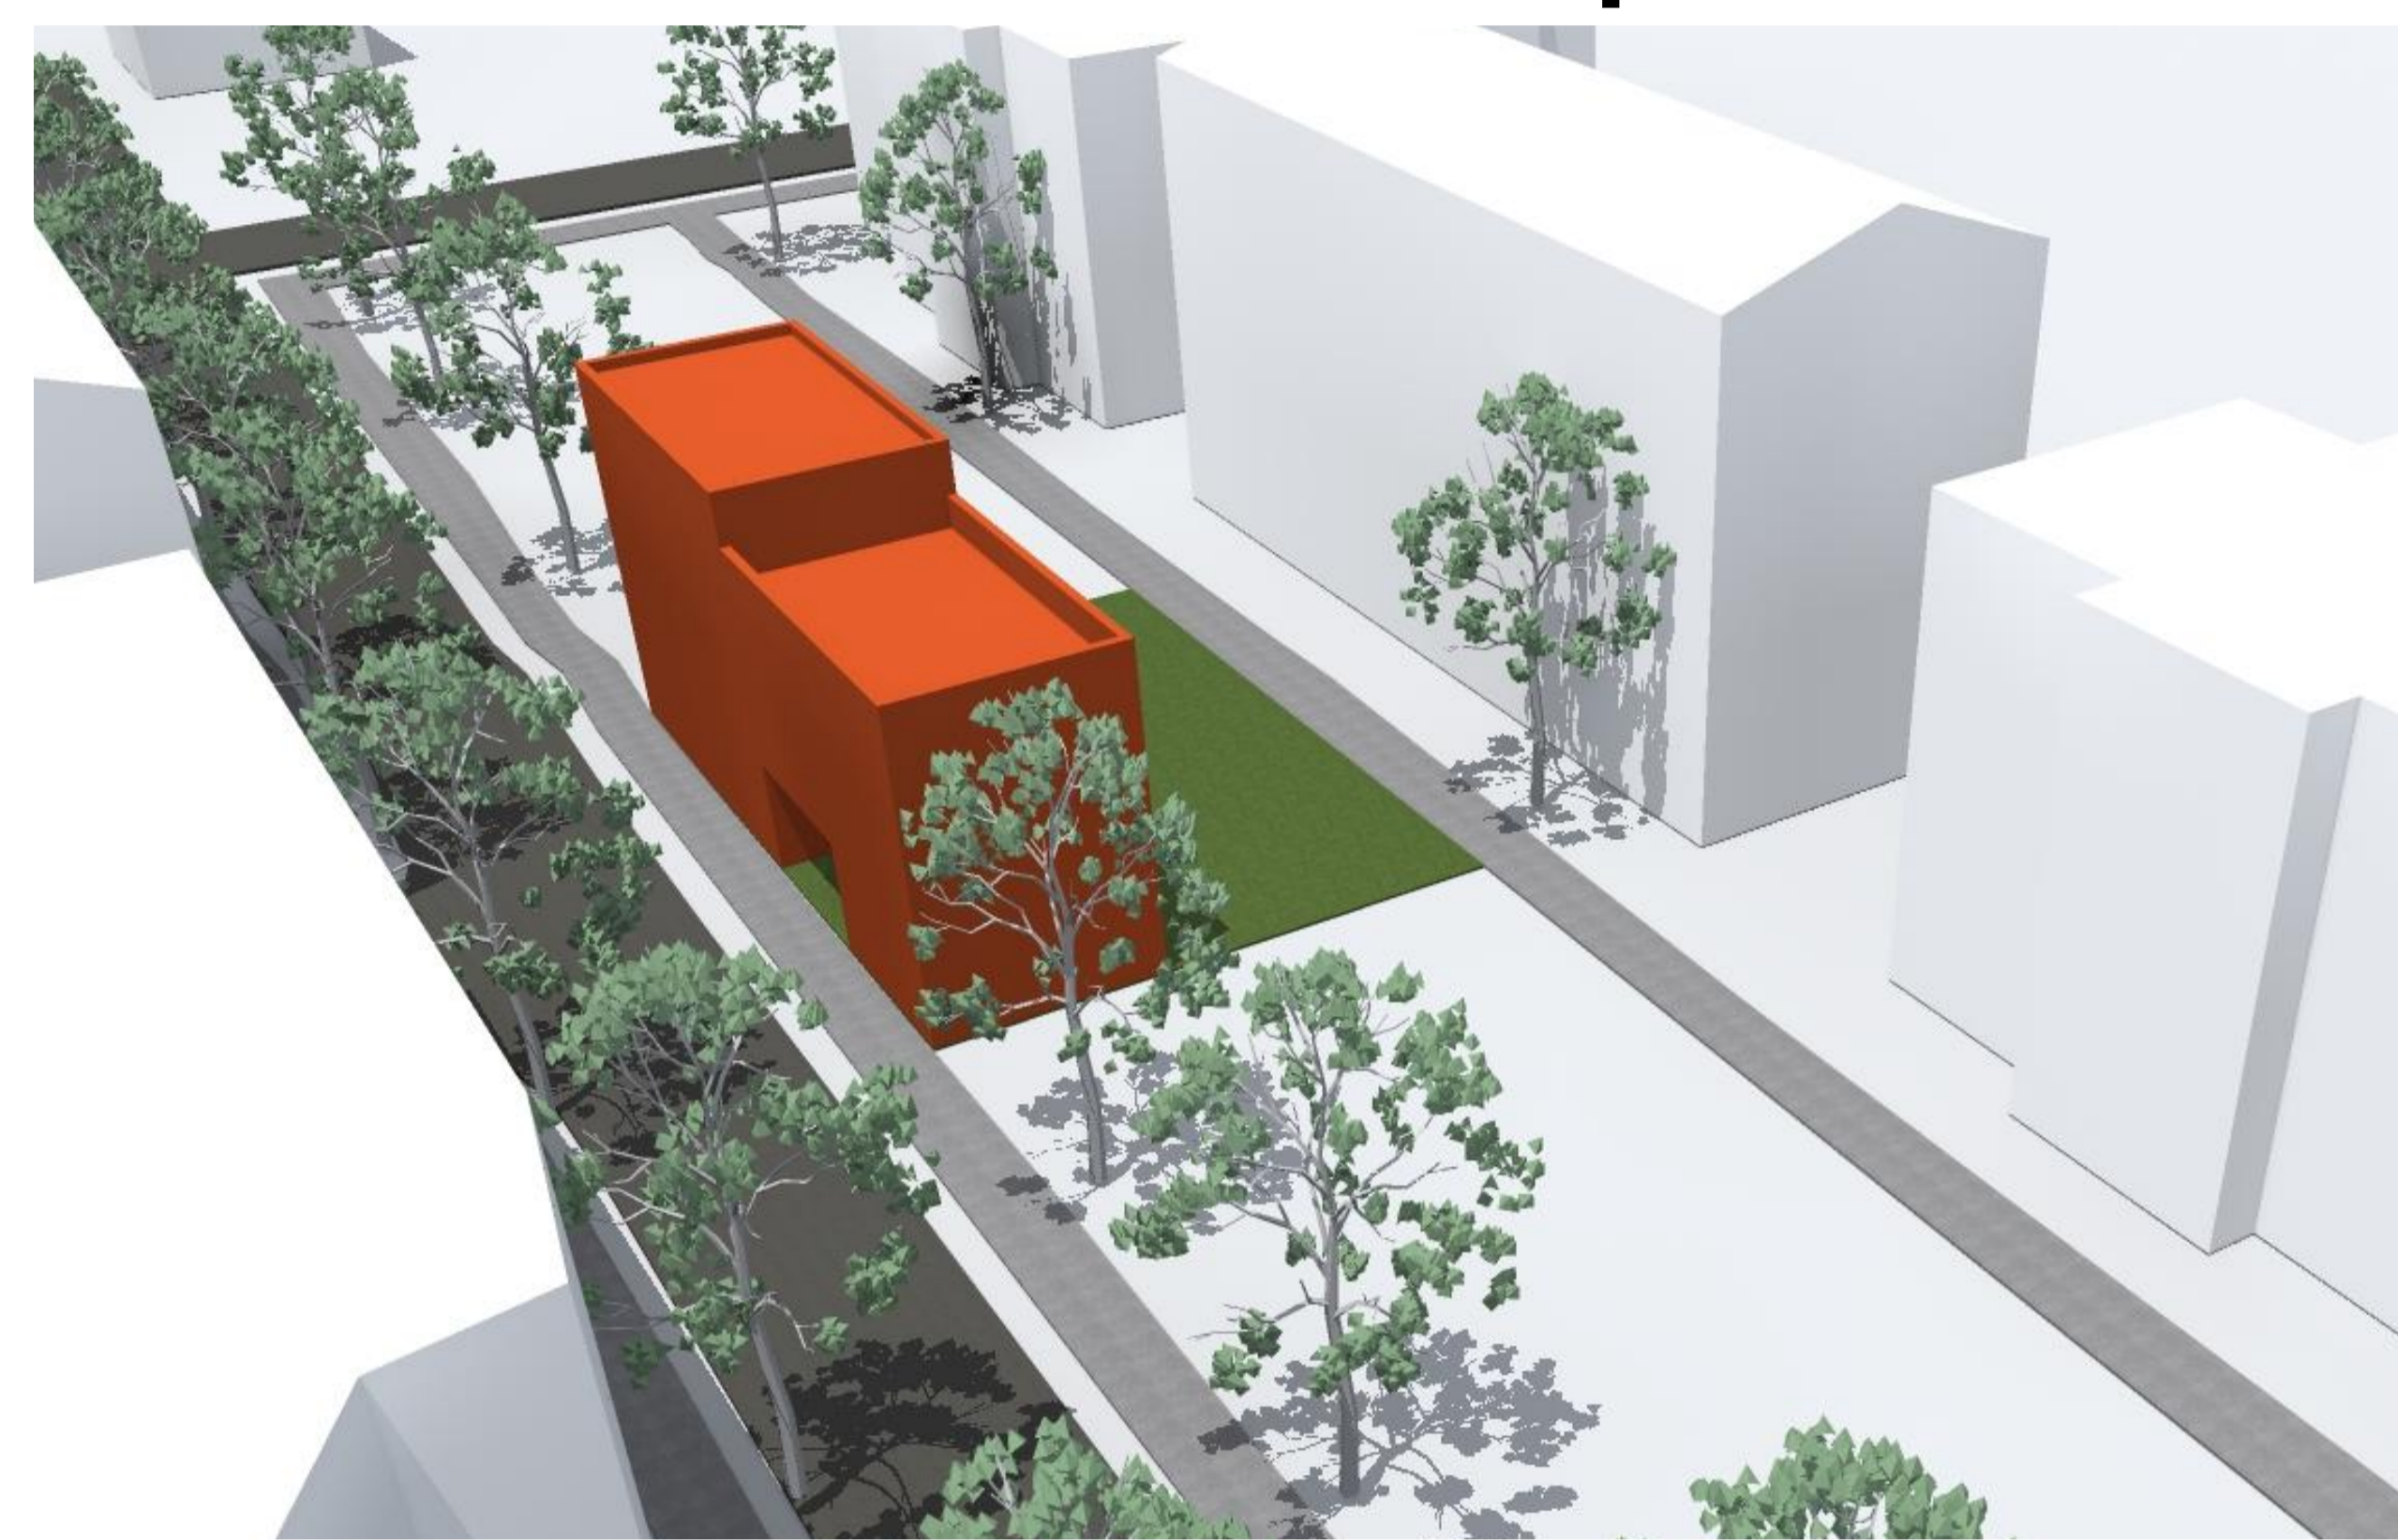

Propunere 2

### **PUBLICUL ESTE INVITAT SĂ TRANSMITĂ OBSERVAȚII SI PROPUNERI**

privind intentia de elaborare a planului urbanistic zonal in scris, la sediul Primăriei Municipiului Timisoara, Serviciul Relationare Directa cu Cetatenii (cam.12), Bd. C.D. Loga nr. 1.

Observațiile sunt necesare in vederea eliberării avizului de oportunitate.

Consultarea documentatiei poate fi facuta la sediul Primăriei Municipiului Timișoara, Directia Urbanism- Compartiment Avizare Conformitati PUG/PUD/PUZ camera 213, etaj II în perioada 09/06/2017-18/06/2017 între orele 8,30-10,30 (luni, miercuri vineri), 8,30-10,30 si 14,00-16,00 (marti si joi).

Răspunsul la observațiile transmise va fi în scris, la cerere, și poate fi consultat, la sediul administratiei publice, Directia Urbanism- Compartiment Avizare Conformitati PUG/PUD/PUZ camera 213, etaj II, conform programului cu publicul.

Persoana responsabilă cu informarea și consultarea publicului: CONSILIER Steluta Ursu, adresa Bd. C.D. Loga nr. 1, telefon 0256.408435, e-mail dezvoltareurbana@primariatm.ro.