


POSIBILITATI DE MOBILARE

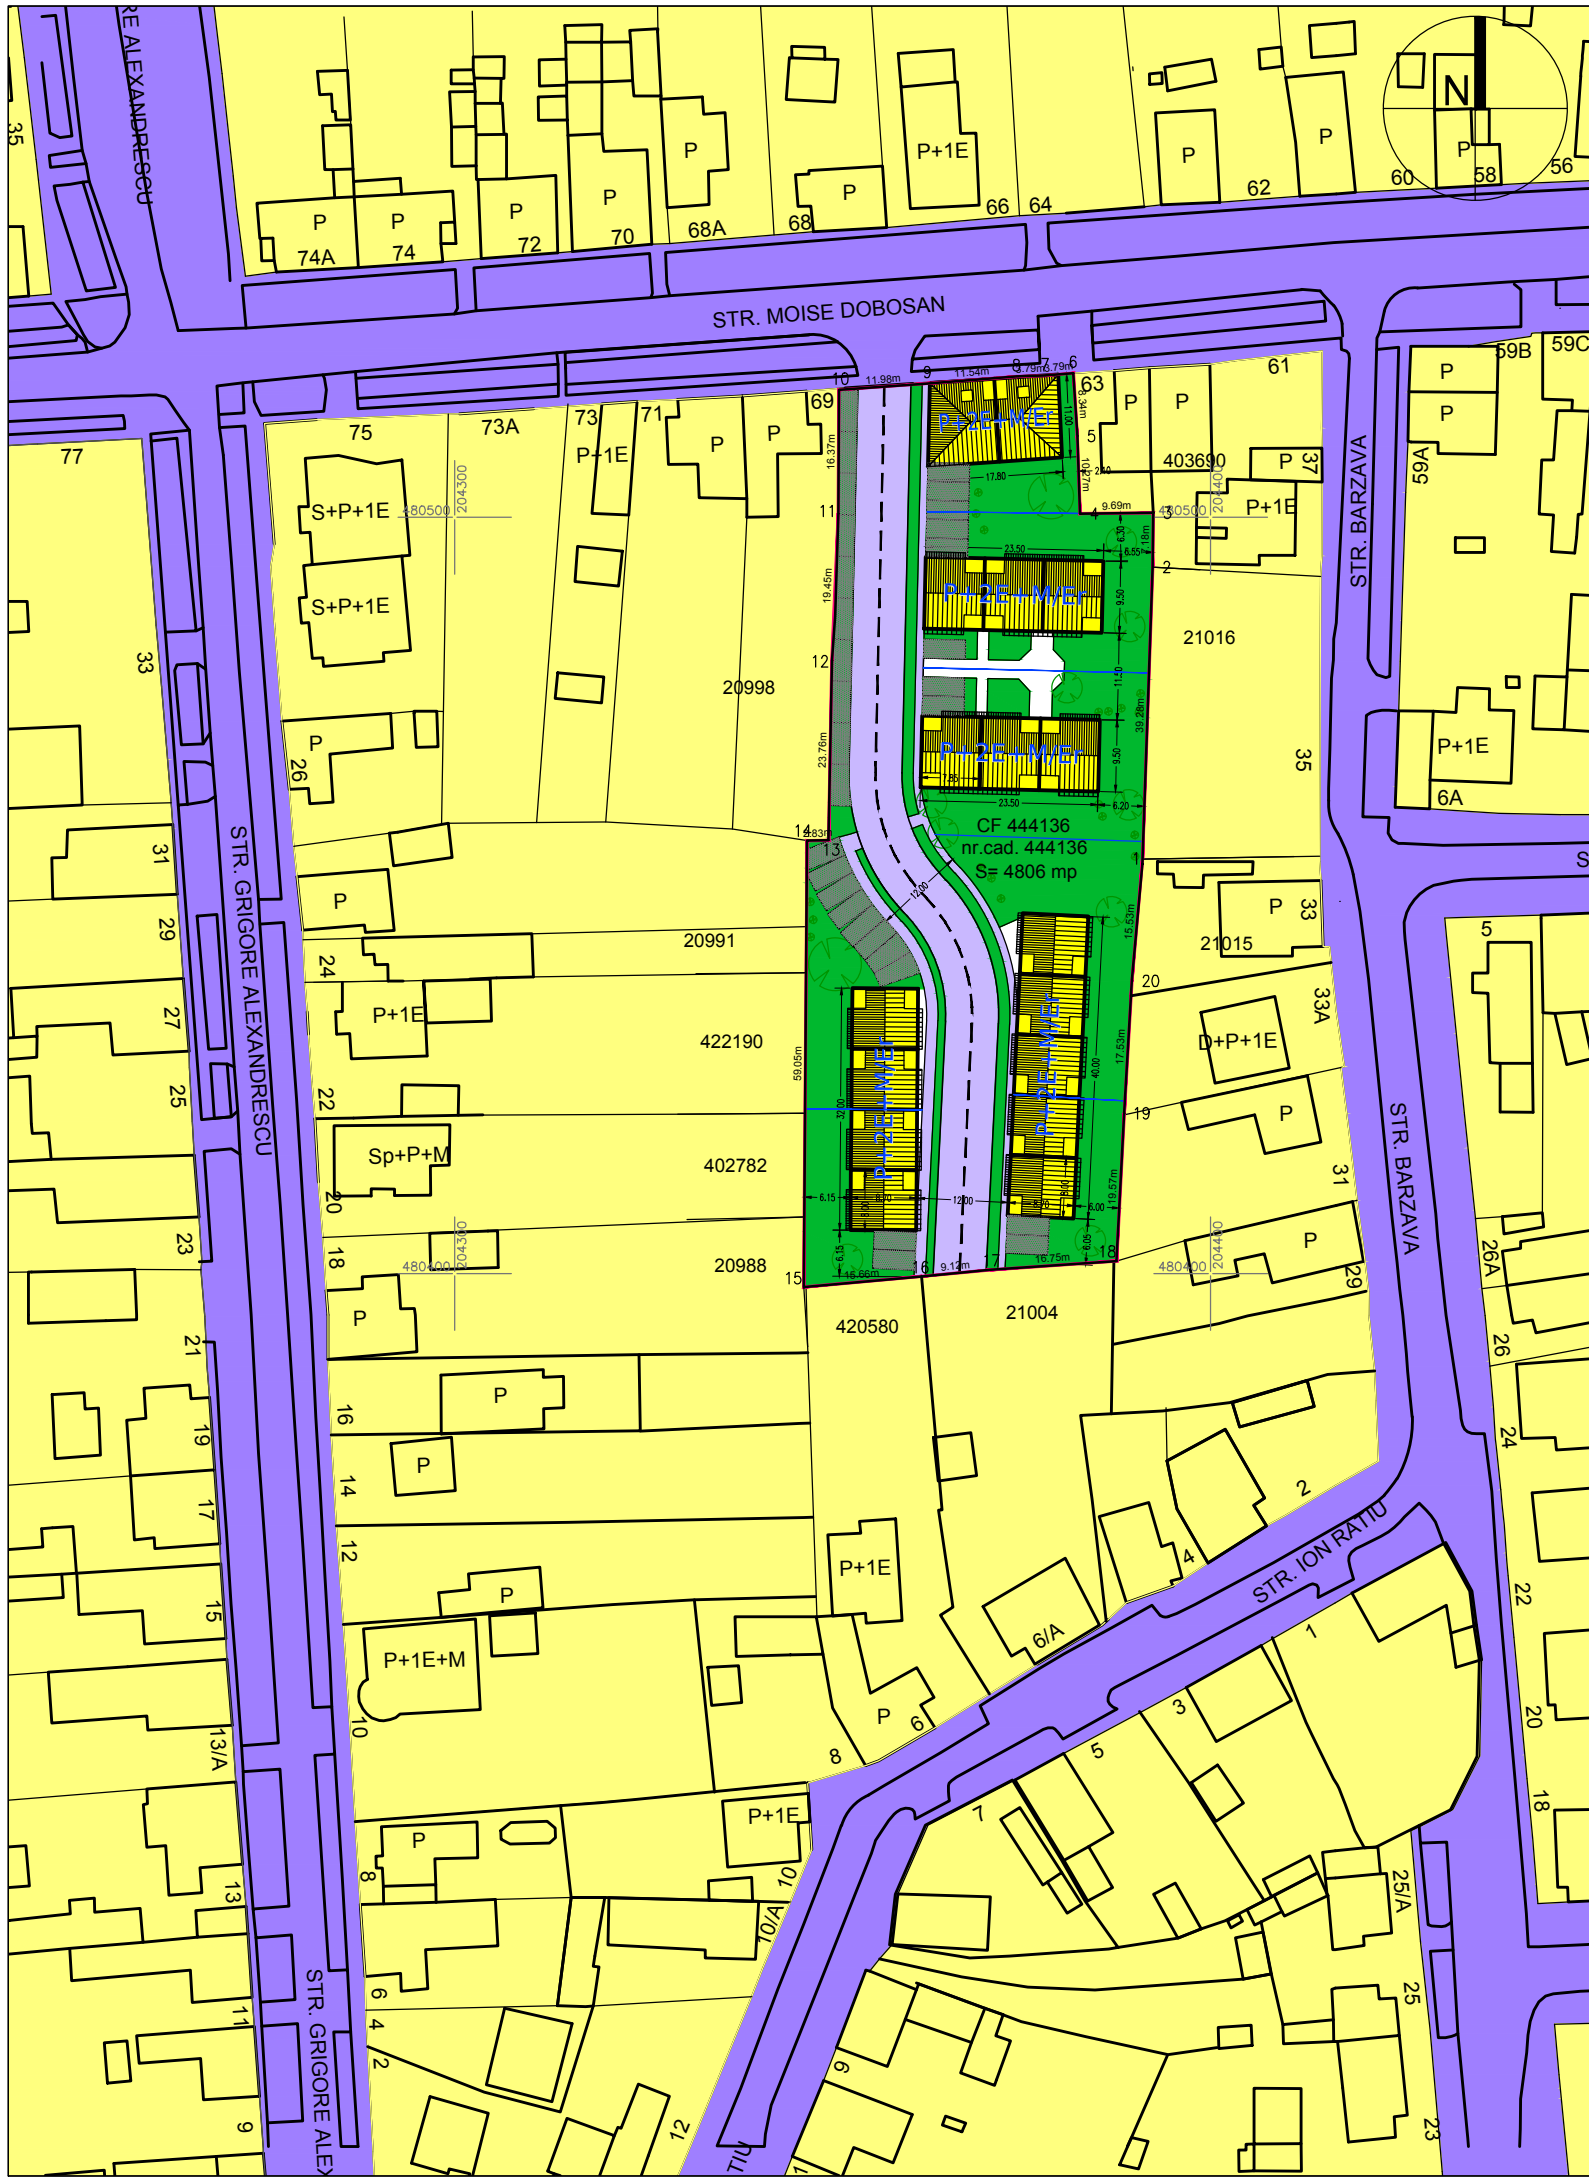

LEGENDA

LIMITE

- Limita cvartal
- Limita proprietate / teren studiat
- Limite parcele propuse

ZONIFICARE FUNCTIONALA

- Cladiri locuinre si functiuni complementare existente
- Cladiri dotari, servicii, comert existente
- Cladiri locuinte si functiuni complementare propuse

CAI DE COMUNICATIE

- Cai de comunicatie existente
- Cai de comunicatie propuse

INDICATORI URBANISTICI

Zona de locuinte individuale si colective

- P.O.T.max. = 35 %
- C.U.T.max. = 1,30
- Regim de inaltime = P+2E+M/Er
- Hcornisa = 11,40 m

VERIFICATOR/ EXPERT	NUME	SEMNATURA	CERINTA	REFERAT/EXPERTIZA NR./DATA
PILOT TEAM proiectare pentru constructii Str. 3 August 1919 nr. 19 ap. 2A, Timisoara				Beneficiar: S.C. HUSER S.R.L.
				Proiect nr. 13.04/164/2017
SPECIFICATIE SEF PROIECT INTOCMIT DESENAT				Amplasament: Timisoara, Str. Moise Dobosan nr. 65, 67, jud. Timis
				Faza: P.U.Z./S.O.
NUME SEMNATURA scara: 1:1000 data: 05.2017				Obiect: ZONA LOCUINTE INDIVIDUALE SI COLECTIVE CU REGIM REDUS DE INALTIME
				Rev. 01
TITLU PLANSA: POSIBILITATI DE MOBILARE				Planşa nr. 04