


PLAN URBANISTIC ZONAL  
 DEZVOLTARE ZONA REZIDENTIALA CU FUNCTIUNI COMPLEMENTARE  
 Municipiul Timisoara, Zona Plopi Sud, strada Bistrei, CFnr.434585 Timisoara


Beneficiari:  
 NICOARA MARIA si NICOARA CORNELIU IOAN MARIUS, ILIESI VIOREL si ILIESI LIDIA

 PROFILE TRANSVERSALE

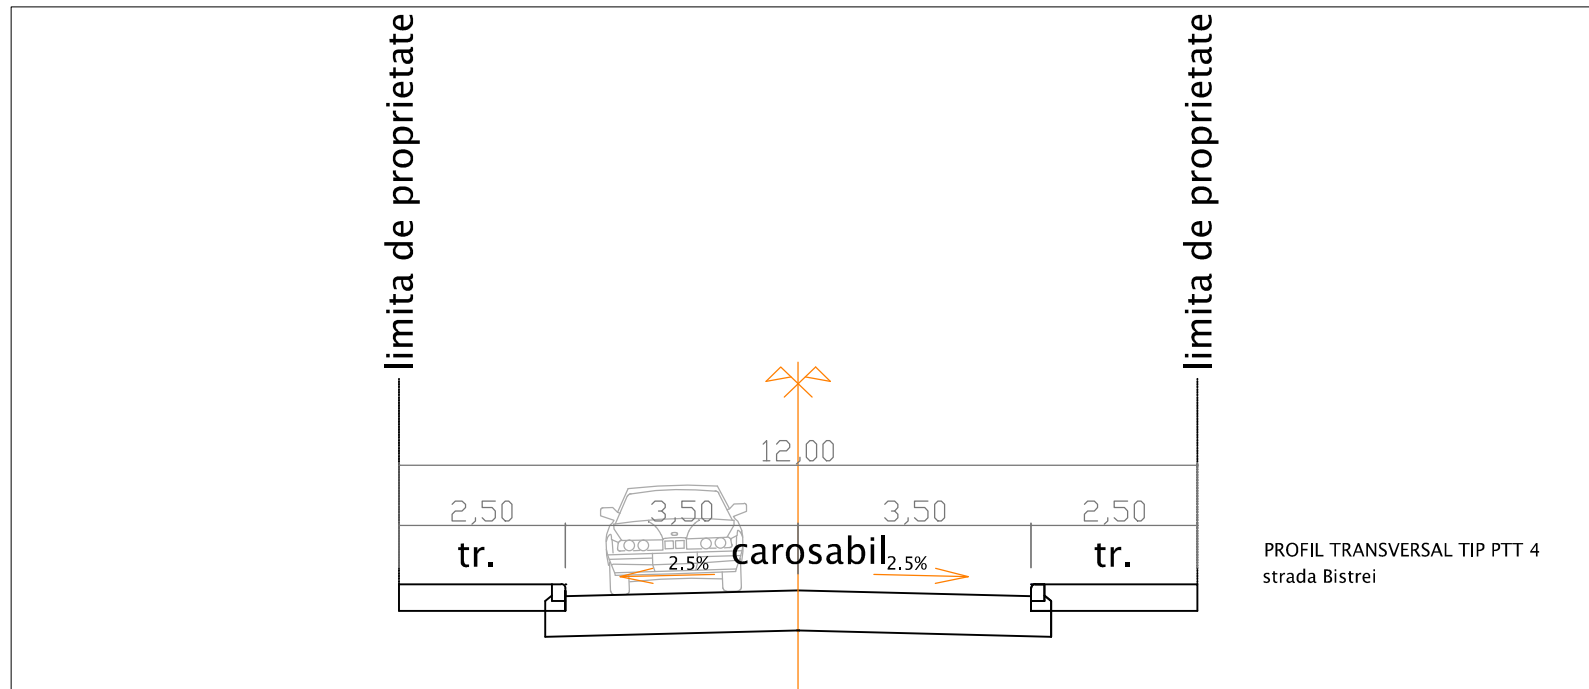


PROFIL TRANSVERSAL TIP PTT 4  
 strada Bistrei

Profil transversal tip PTT4      12,00m  
 Sc. 1:100

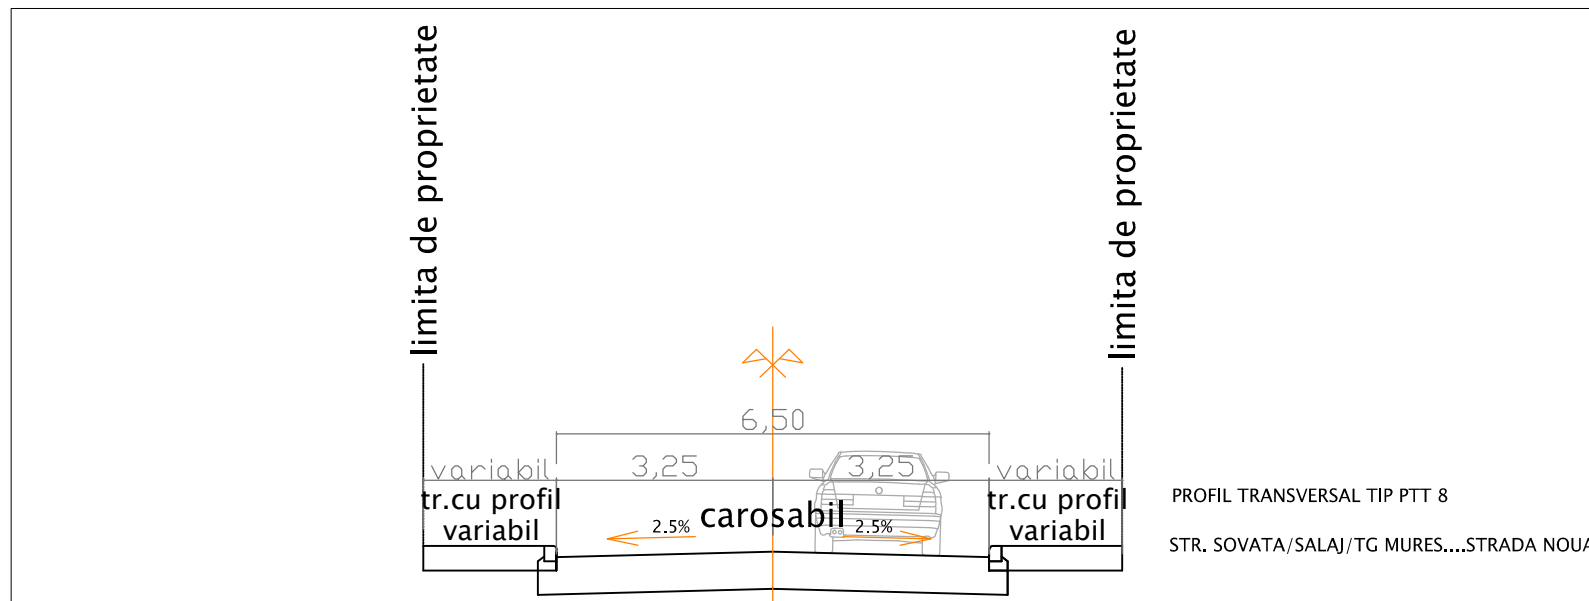

PROFIL TRANSVERSAL TIP PTT 8  
 STR. SOVATA/SALAJ/TG MURES....STRADA NOUA

Profil transversal tip PTT8      9,00m  
 Sc. 1:100

VERIFICATOR/EXPERT	NUME	SEMNAITURA	CERINTIA	REFERAT/EXPERTIZA NR. /DATA
	"Falniță Carmen Iuliana" Birou individual de arhitectura tel 0723524005			BENEFICIARI: NICOARA MARIA si NICOARA CORNELIU IOAN MARIUS, ILIESI VIOREL si ILIESI LIDIA
SEF PROIECT	arh.-urb. Carmen Falniță		scara 1/100	TITLUZ PROIECT: PUZ -DEZVOLTARE ZONA REZIDENTIALA CU FUNCTIUNI COMPLEMENTARE Timisoara, zona Plopi Sud, strada Bistrei
PROIECTANT	arh.-urb. Carmen Falniță		data 11. 2017	TITLUZ PLANSA: nr. planșa: 1D
VERIFICAT	arh.-urb. Carmen Falniță			PROFILI TRANSVERSALE