


POSSIBILITATI DE MOBILARE

PLAN URBANISTIC ZONAL DEZVOLTARE ZONA REZIDENTIALA CU FUNCTIUNI COMPLEMENTARE Municipiul Timisoara, Zona Plopi Sud, strada Bistrei, CFnr.434585 Timisoara

Beneficiari:
NICOARA MARIA si NICOARA CORNELIU IOAN MARIUS, ILIESI VIOREL si ILIESI LIDIA

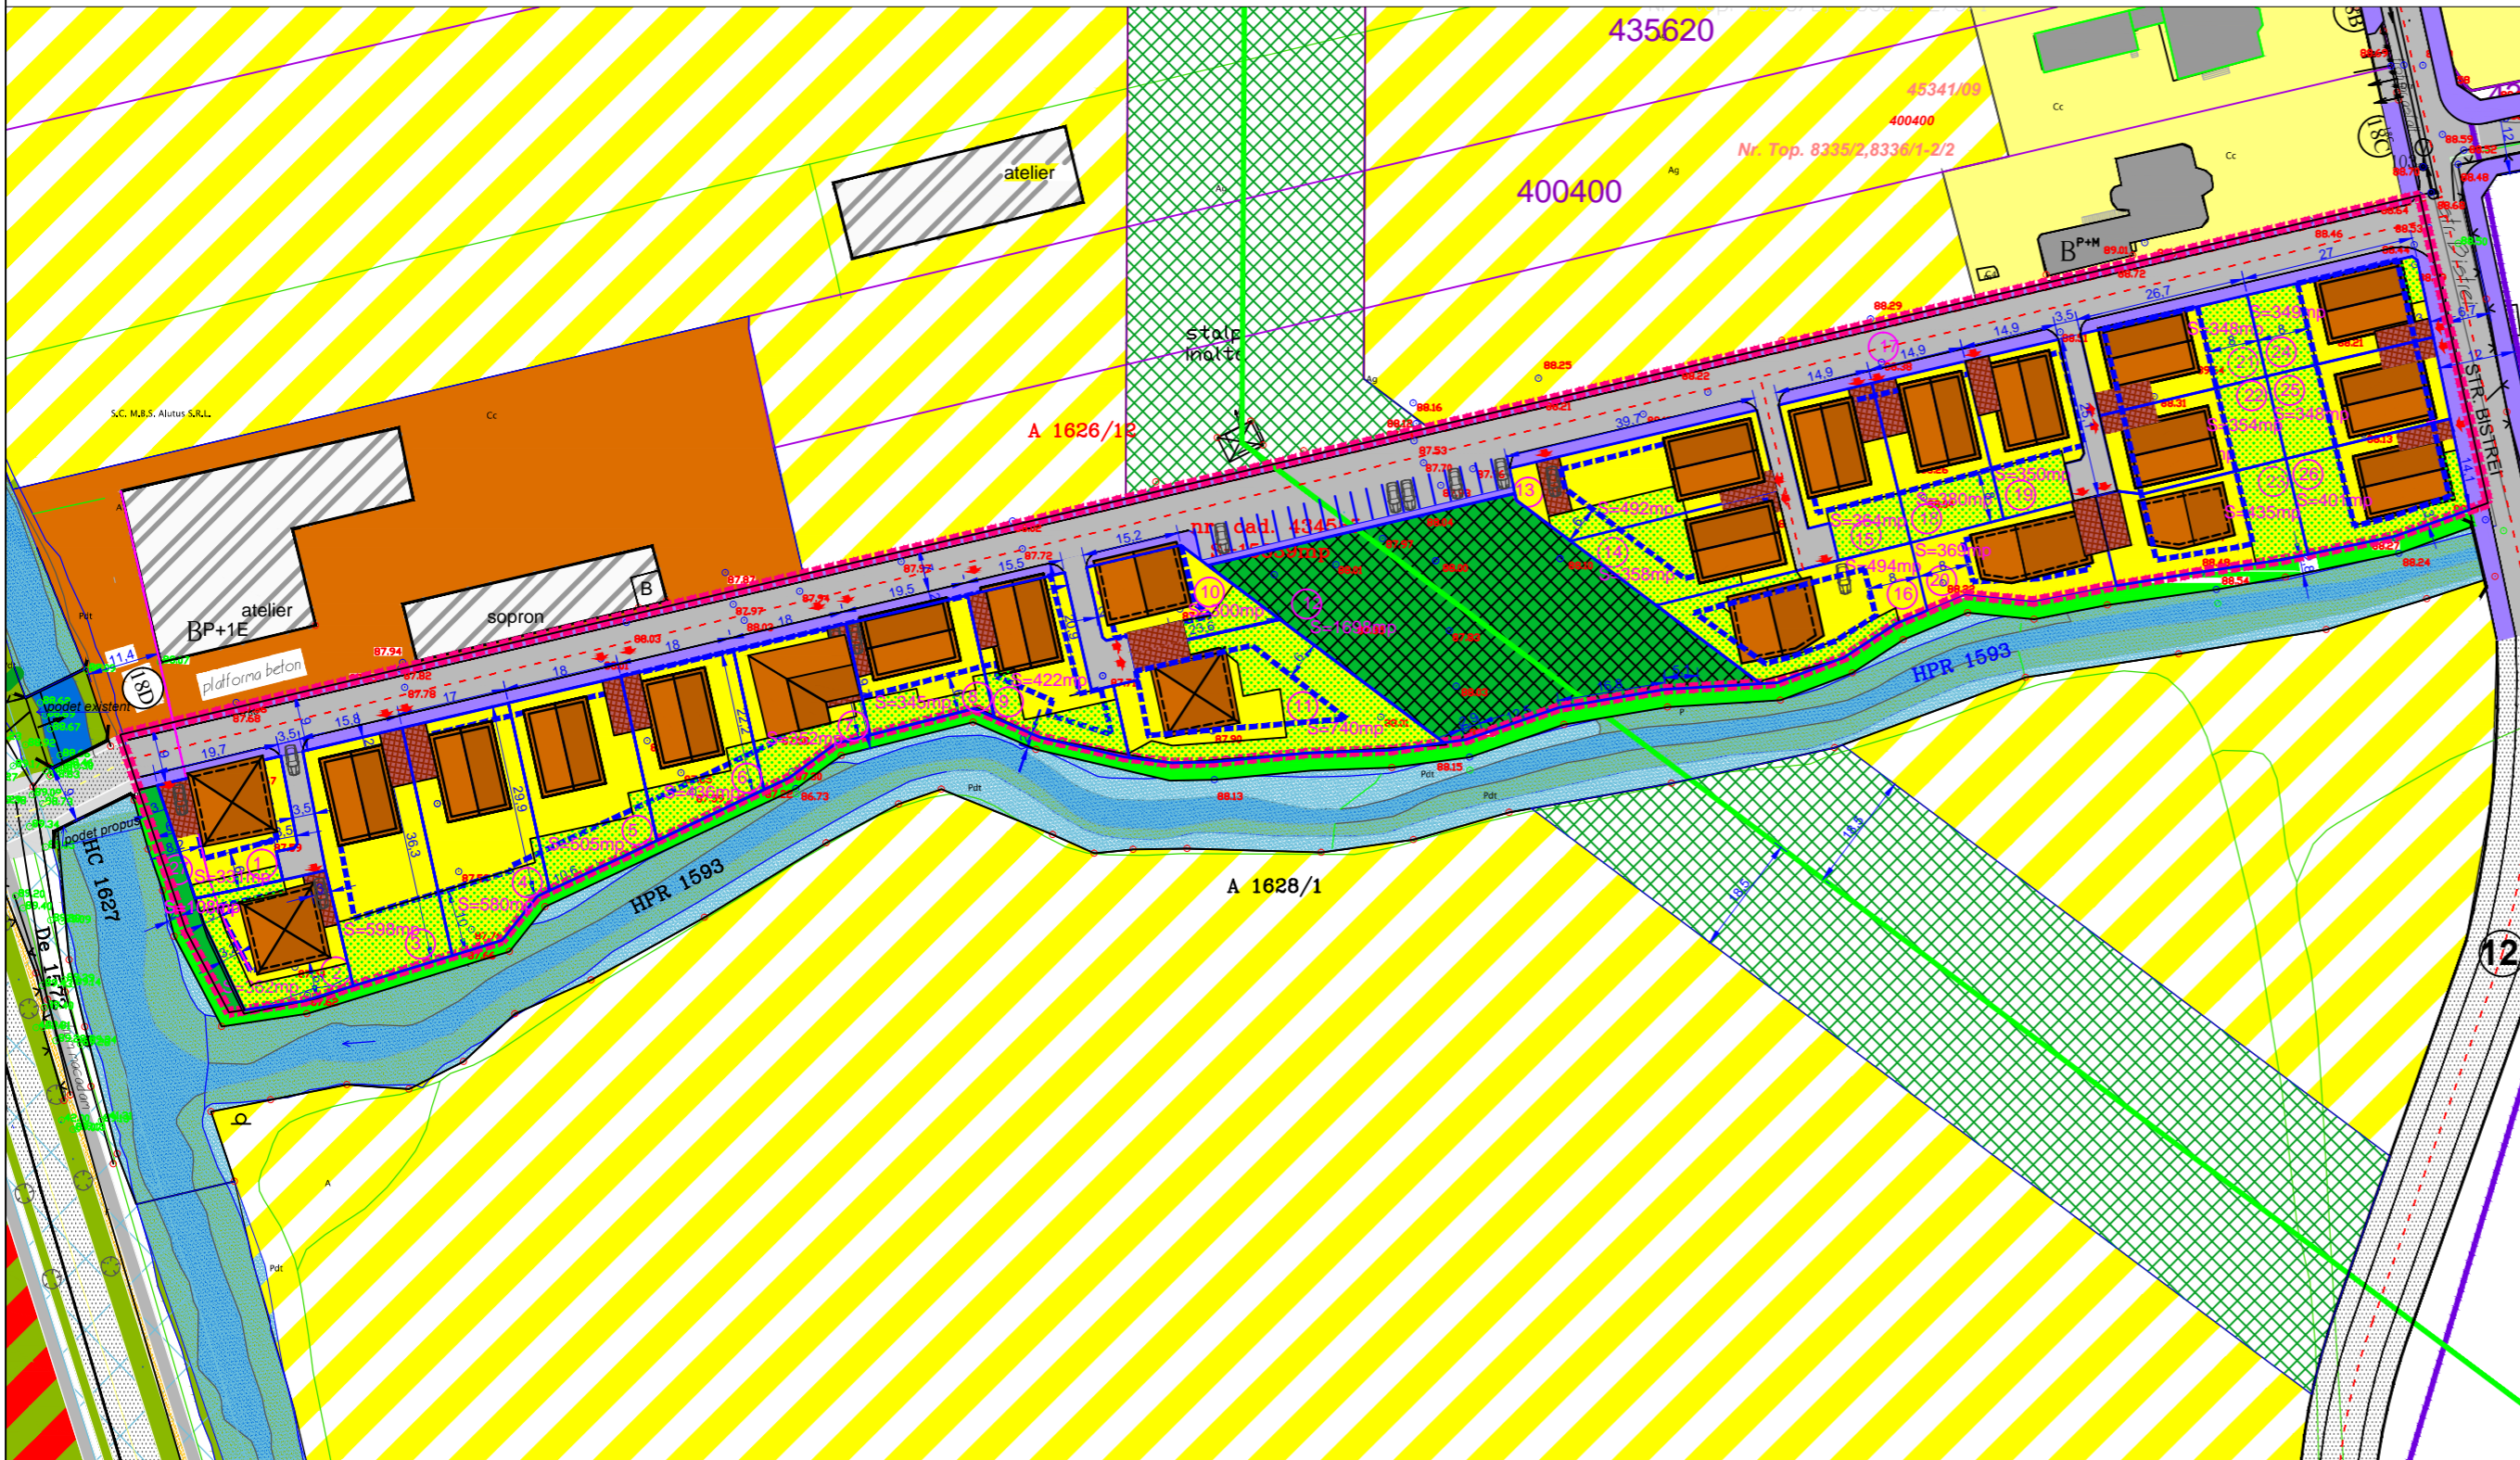

LEGENDA

- LIMITE**
- Limita zona studiată
 - Limita PUZ-urilor aprobate
 - Limita proprietate teren ce se reglementează
 - Limite parcele propuse
- ZONIFICARE FUNCTIONALA**
- Zone rezidentiale cu max. 3 niveluri existente/reglem.
 - Zone verzi existente/reglementate
 - Zone HCn si HPR
 - Cladiri existente/intabulate
 - Zona servicii, productie existenta
 - Zona rezidentiala cu maxim 3 niveluri propusa
 - Zona de protectie LEA
- INFRASTRUCTURA**
- Strazi propuse
 - Rețea LEA

AMENAJARI PROPUSE PE PARCELA BENEFICIARULUI

- Zona rezidentiala cu maxim 3 niveluri propusa
- Zona verde de protectie
- Cladiri propuse
- Zone verzi amenajate pe parcela/gradini
- Zone circulatii interioare
- Accese propuse pe parcele
- Zona de implantare cladiri
- Aliniere cladiri
- Circulatii propuse
- Zona de protectie LEA 18,5m stanga dreapta ax
- Indicatori parcele (numerotare, suprafata)

VERIFICATOR/EXPERT	NUME	SEMNAȚURA	CERINȚA	REPERAT/EXPERTIZA NR. / DATA	scara
Urbalis	"Fălăniță Carmen Iuliana" Biro individual de arhitectură tel. 0723524005			NICOARA MARIA si NICOARA CORNELIU IOAN MARIUS, ILIESI VIOREL si ILIESI LIDIA	12/2017
SPECIFICATIE	NUME	SEMNAȚURA	SCARA	TITLU PROIECT: PUZ -DEZVOLTARE ZONA REZIDENTIALA CU FUNCTIUNI COMPLEMENTARE Timisoara, zona Plopi Sud, strada Bistrei	FAZA PUZ
SEF PROIECT	arh.-urb. Carmen Fălăniță		1/1000		
PROIECTANT	arh.-urb. Carmen Fălăniță		data		
VERIFICANT	arh.-urb. Carmen Fălăniță		11. 2017	TITLU PLANȘA: PROPUNERE DE MOBILARE	nr. planșă 5